

**CARATTERISTICHE DEI MATERIALI**


**NOTE**

IL CONCEDENTE: Regione Emilia-Romagna


IL CONCESSIONARIO: ARC AUTOSTRADA REGIONALE CISPADANA

**AUTOSTRADA REGIONALE CISPADANA**  
 DAL CASELLO DI REGGIOLO-ROLO SULLA A22  
 AL CASELLO DI FERRARA SUD SULLA A13  
 CODICE C.U.P. E81B0800060009

**PROGETTO DEFINITIVO**

**ASSE AUTOSTRADALE (COMPRESIVO DEGLI INTERVENTI LOCALI DI COLLEGAMENTO VIARIO AL SISTEMA AUTOSTRADALE)**

PROGETTAZIONE STRADALE  
 VIABILITA' INTERFERITA  
 V28 - CAVALCAVIA PODERALE ALLA PK 33+100  
 PLANIMETRIA SEGNALETICA STRADALE

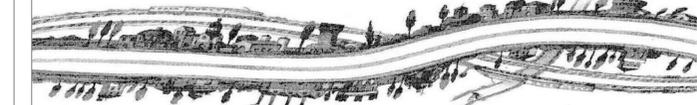

IL PROGETTISTA: Ing. Antonio De Fazio, Albo Ing. Bologna n° 3696

RESPONSABILE INTEGRAZIONE PRESTAZIONI SPECIALISTICHE: Ing. Emilio Salsi, Albo Ing. Reggio Emilia n° 945

IL CONCESSIONARIO: Autostrada Regionale Cispadana S.p.A. IL PRESIDENTE: Cristiano Patuzzi

INGEGNERI RESPONSABILI: ANTONIO DE FAZIO, EMILIO SALSII

G									
F									
E									
D									
C									
B									
A	17.04.2012	EMISSIONE							
REV.	DATA	DESCRIZIONE	REDAZIONE	CONTROLLO	APPROVAZIONE				
IDENTIFICAZIONE ELABORATO									
NUM. PROJ.		GRUPPO	CODICE OPERA	TITOLO OPERA	ANNO	TIPO ELABORATO	PROGRESSIVO	REV.	DATA
1860	PD	0	V28	VCS28	0	SD	PP	03	A
<small>IL PRESENTE DOCUMENTO NON FORMA PARTE DEL CONTRATTO, RIPRODOTTO O ALTREMENTE PUBBLICATO, IN TUTTO O IN PARTE, SENZA IL CONSENSO SCRITTO DEL CONCESSIONARIO, CON UTILIZZO NON AUTORIZZATO SOTTO PENSA PERSECUZIONE A NORMA DI LEGGE. THIS DOCUMENT MAY NOT BE COPIED, REPRODUCED OR PUBLISHED, EITHER IN PART OR IN ITS ENTIRETY, WITHOUT THE WRITTEN PERMISSION OF ACCO CONSORZIO. UNAUTHORIZED USE WILL BE PROSECUTED BY LAW.</small>									MAGGIO 2012 SCALA: 1:2000

scala di stampa 1:1