



SCALA 1: 2000/1: 200

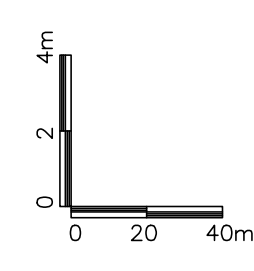

ANGOLI : CENTESIMALI
LUNGHEZZE: METRI LINEARI

Q.r. -20.0m s.l.m.

SEZIONI	V28-1 V28-2 V28-3 V28-4 V28-5 V28-6 V28-7 V28-8 V28-9 V28-10 V28-11 V28-12 V28-13 V28-14 V28-15 V28-16 V28-17															
	PARZIALI	50.00	50.00	50.00	50.00	42.70	25.00	23.50	23.50	25.00	22.30	50.00	50.00	50.00	52.81	
DISTANZE	PROGRESSIVE	0.00	50.00	100.00	150.00	200.00	246.70	271.70	296.20	318.70	343.70	370.00	420.00	470.00	520.00	572.81
ETTOMETRICHE	TERRENO	13.13	12.90	12.98	13.03	12.82	13.04	12.83	12.61	12.86	13.13	12.82	12.90	12.69	12.64	12.68
QUOTE	PROGETTO	13.13	13.15	14.85	17.85	20.85	23.08	23.57	23.57	23.57	23.08	22.06	19.06	16.07	13.30	12.68
	DIFFERENZE	0.00	-0.25	-1.87	-4.81	-8.03	-10.26	-10.74	-10.96	-10.71	-10.87	-9.24	-6.16	-3.38	-0.66	0.00
	ANDAMENTO PLANIMETRICO	572.81														
ANDAMENTO CIGLI	SX															
	DX	-2.50%														
ALLARGAMENTI IN CURVA																

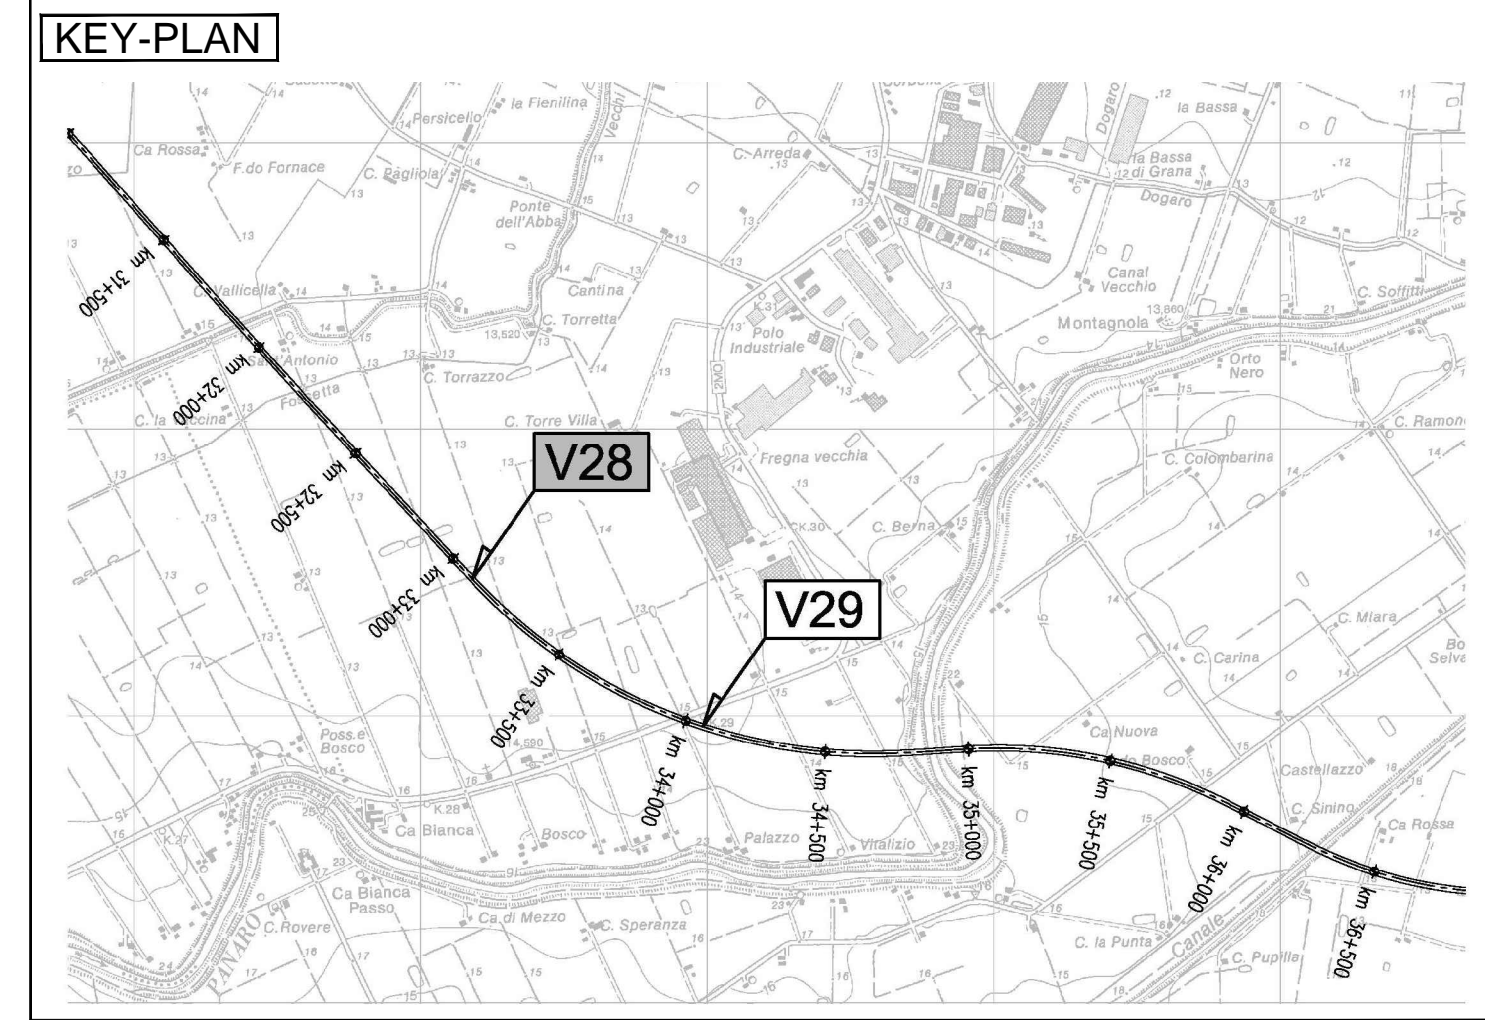

CARATTERISTICHE DEI MATERIALI

NOTE

IL CONCESSIONARIO

Regione Emilia-Romagna

ARC AUTOSTRADA REGIONALE CISPADANA

AUTOSTRADA REGIONALE CISPADANA
DAL CASELLO DI REGGIOLO-ROLO SULLA A22
AL CASELLO DI FERRARA SUD SULLA A13

CODICE C.U.P. E81B08000060009

PROGETTO DEFINITIVO

ASSE AUTOSTRADALE (COMPRESIVO DEGLI INTERVENTI LOCALI DI COLLEGAMENTO VIARIO AL SISTEMA AUTOSTRADALE)

PROGETTAZIONE STRADALE
VIABILITA' INTERFERITA
V28 - CAVALCAVIA PODERALE ALLA PK 33+100
PROFILO LONGITUDINALE

IL PROGETTISTA
Ing. Antonio De Fazio
Albo Ing. Bologna n° 3696

RESPONSABILE INTEGRAZIONE PRESTAZIONI SPECIALISTICHE
Ing. Emilio Salsi
Albo Ing. Reggio Emilia n° 945

IL CONCESSIONARIO
Autostrada Regionale Cispadana S.p.A.
IL PRESIDENTE
Graziano Paltucci

INGEGNERE ARCHITETTO
ANTONIO DE FAZIO
N° 3696/A

INGEGNERE
EMILIO SALSINI
N° 945

G				
F				
E				
D				
C				
B				
A	17.04.2012	EMISSIONE	LUCARELLI DE FAZIO	SALSI
REV.	DATA	DESCRIZIONE	REDAZIONE	CONTROLLO APPROVAZIONE

IDENTIFICAZIONE ELABORATO

NUM. PROZ. 1861

FILE PD

LIVELLO 0

GRUPPO V28

CODICE OPERA MIS. VCS28

TITOLO OPERA 0

ANNO S/D

TIPO ELABORATO F2

PROGRESSIVO 01

REV. A

DATA MAGGIO 2012

SCALA 1:2000/1:200

IL PRESENTE DOCUMENTO NON POTRA' ESSERE COPIATO, RIPRODOTTO O ALTRIMENTI PUBBLICATO, IN TUTTO O IN PARTE, SENZA IL CONSENSO SCRITTO DEL CONCESSIONARIO. QUALSIASI UTILIZZO NON AUTORIZZATO SARANNO PERSEGUITI A NORMA DI LEGGE.

scala di stampa 1:1