

- Area di progetto
- Prato fiorito
- Recinzione
- Strada interna di nuova formazione
- Viabilità alternativa interpodereale di progetto
- Corsi d'acqua
- Elettrodotto aereo preesistente

LEGENDA - ABACO DELLA VEGETAZIONE

ALBERI FASCIA DI MITIGAZIONE

- Quercus pubescens
- Quercus trojana



ARBUSTI FASCIA DI MITIGAZIONE

- Arbutus unedo
- Spartium junceum
- Mespilus germanica
- Prunus spinosa
- Lonicera caprifolium




OLIVETO SPECIALIZZATO

- Olea europea
- Olea europea varietà da tavola
- Prunus dulcis



VEGETAZIONE AREA NATURALISTICA

- ALBERI
- Alnus cordata
 - Salix caprea
 - Ulmus minor
- ARBUSTI
- Crataegus monogyna
 - Sambucus nigra
 - Cornus mas

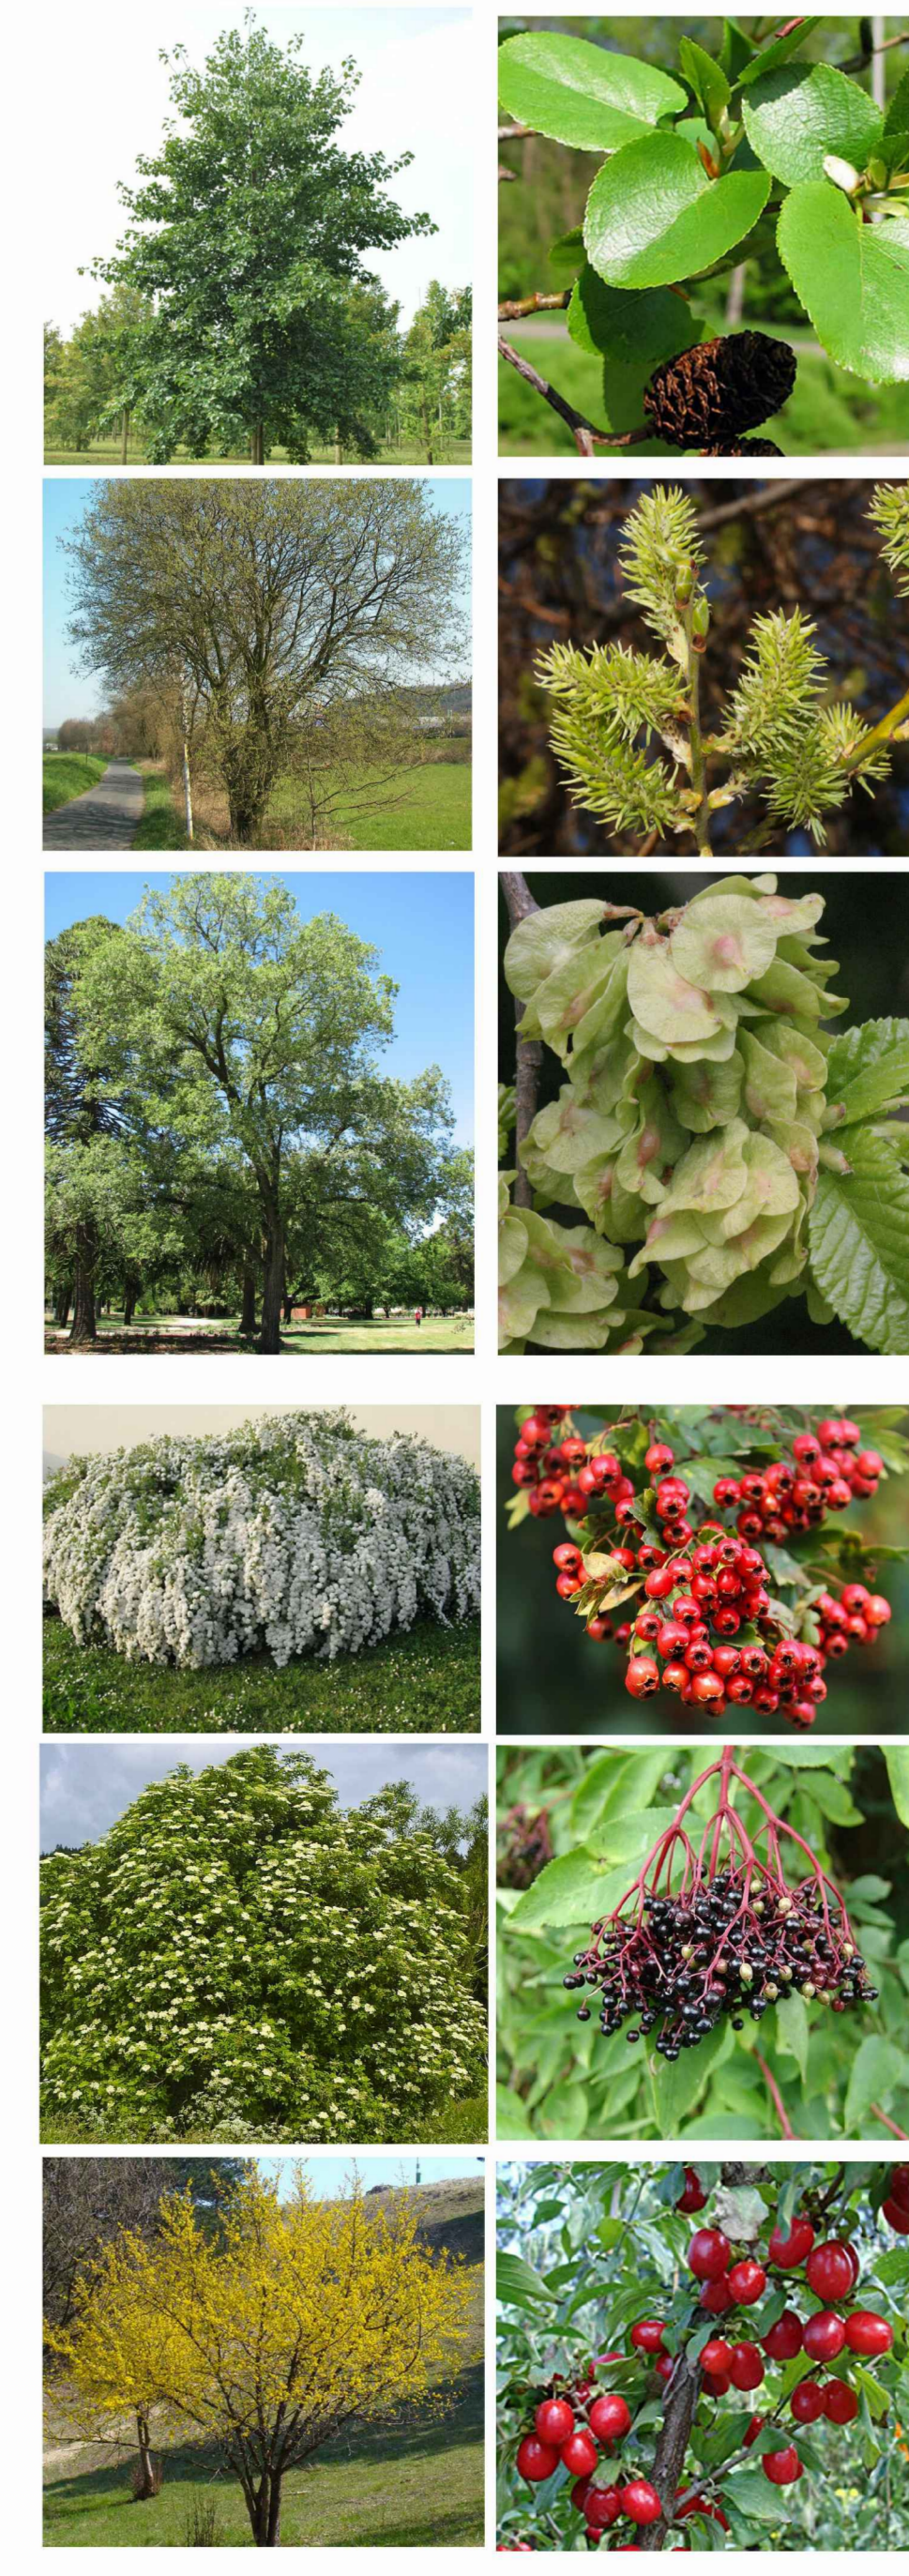

FATTORIA

- ALBERI
- Cydonia oblonga
 - Pinus Halpensis



FRUTTETO

- ALBERI
- Ficus - carica
 - Malus domestica
 - Pyrus communis
 - Prunus domestica



REGIONE PUGLIA

COMUNE DI TROIA (FG)

Progettazione della Centrale Solare "Frutti Antichi Troia" da 24.570 kWp

Proponente: **PACIFICO** Pacifco Ametista s.r.l.
 Piazza Walther-von-der-Vogelweide, 8 - 39100 (BZ)

Titolo: Progetto del verde - Planimetria generale

N° Elaborato: 27

Progettista:
 Ap. Fabrizio Cerbato-Sambase
 Arch. Alessandro Visai

Collaboratori:
 Ing. Paolo Ruggiero
 Arch. Anna Sica
 Utz. Sara De Ruggiero
 Piant. Rosanna Arruonata

Scale: 1: 2.000

Progettazione elettrica e civile
 Progettista:
 Ing. Fabrizio Cerbato
 Ing. Marco Sestini

Collaboratori:
 Ing. Giacomo Rossetto
 Consulenza geologica
 Consulenza archeologica
 Architetto: Corrado C. Costa

Tipi di progetto:
 RILEVO
 PRELIMINARE
 DEFINITIVO
 ESECUTIVO

Rev.	descrizione	data	formato	elaborato da	controllato da	approvato da
		Luglio 2021	A0+	Paolina Ruggiero	Alessandro Visai	Fabrizio Cerbato Sambase