


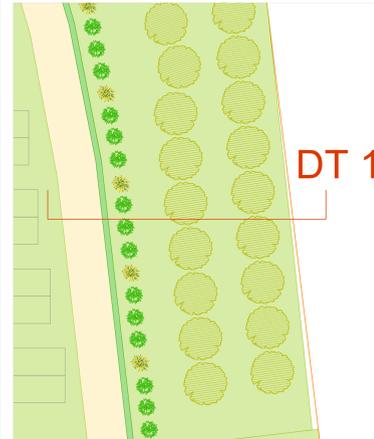


Area 1 Scala 1: 200




DT 1

Dettaglio 1 Scala 1: 100

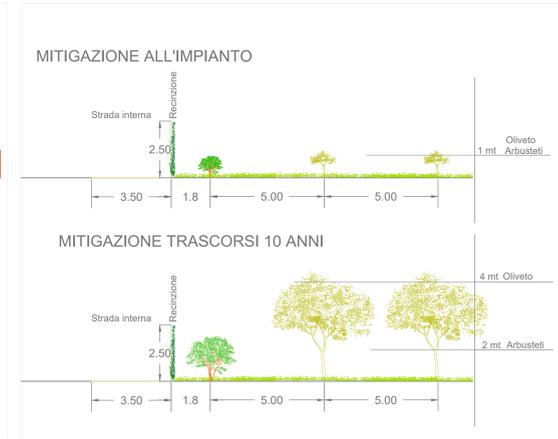


Area 2 Scala 1: 200

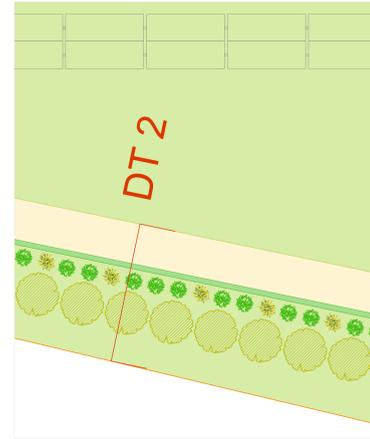


DT 2

Dettaglio 2 Scala 1: 100

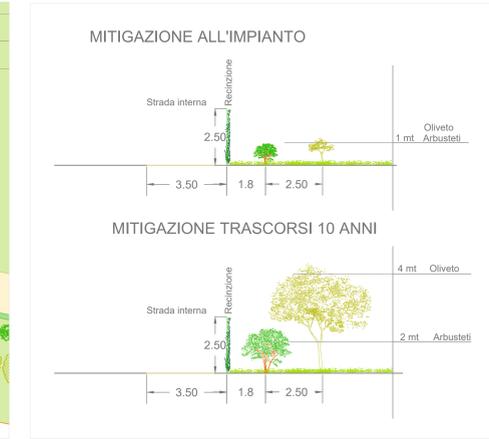

Area 3 Scala 1: 2.00

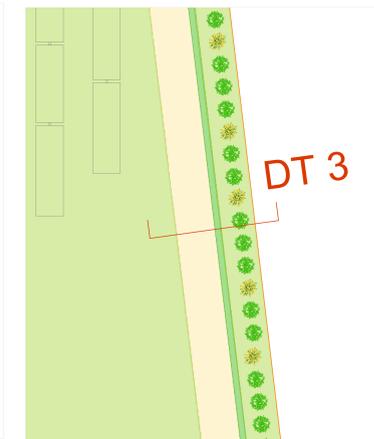


DT 3

Dettaglio 3 Scala 1: 100



Area 4 Scala 1: 200

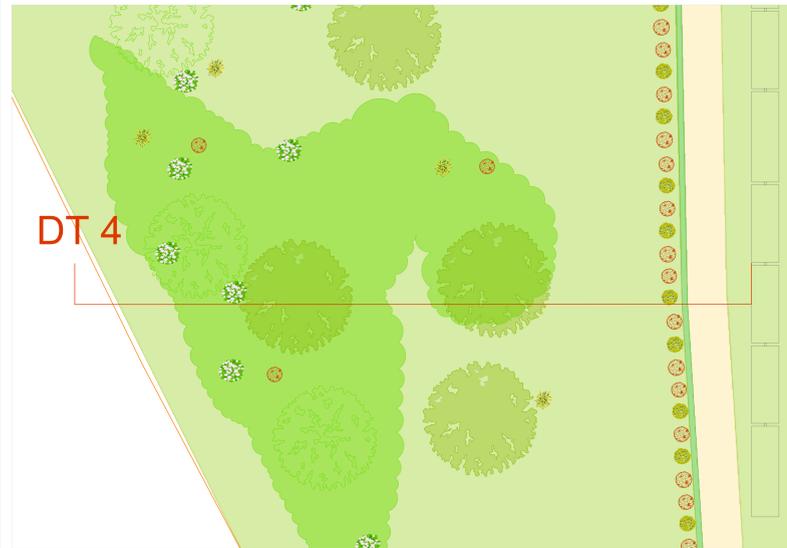


DT 4

Dettaglio 4 Scala 1: 100




Area 5 Scala 1: 200

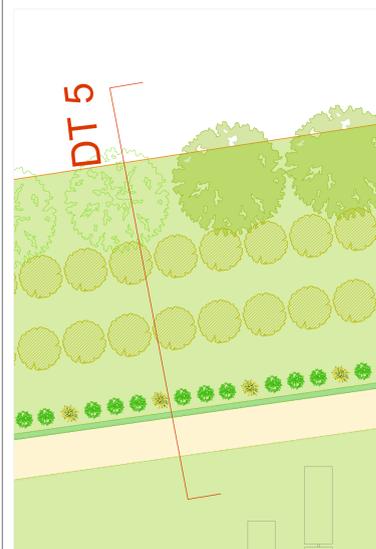


DT 5

Dettaglio 5 scala 1: 100

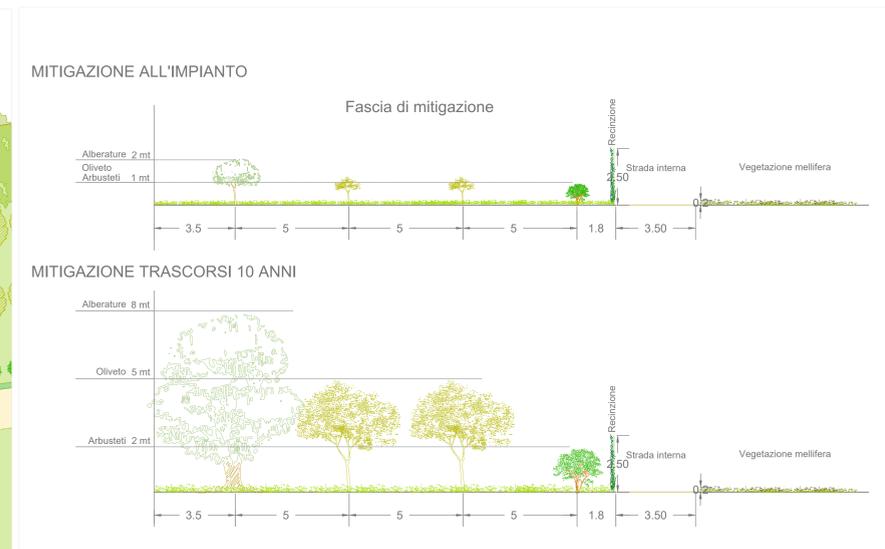


Area 6 Scala 1: 200

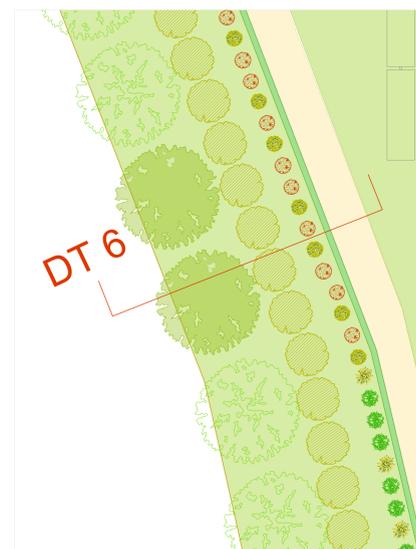

DT 6

Dettaglio 6 Scala 1: 100

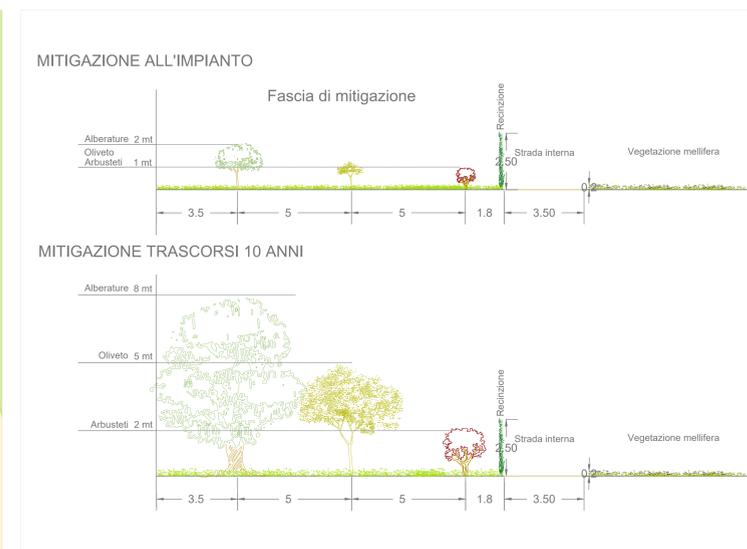

REGIONE PUGLIA

COMUNE DI TROIA (FG)

Progettazione della Centrale Solare "Frutti Antichi Troia" da 24.570 kWp

Proponente: **PACIFICO** Pacifico Ametista s.r.l.
Piazza Walther-von-der-Vogelweide,8 - 39100 (BZ)

Titolo: Progetto del verde: dettagli tipologici

N° Elaborato: 29
Cod.TAV_VT_20
Scala: 1: 5.000
1: 200
1: 100

Progetto dell'insediamento paesaggistico e mitigazione
Progettista: Agr. Fabrizio Cembalo-Sambiasi Arch. Alessandro Visalli
Collaboratori: Agr. Rosa Verde Urb. Patrizia Roggero Arch. Anna Sica Urb. Sara De Proglis Paes. Rossana Antonucci

Progettazione elettrica e civile
Progettista: Ing. Rinaldo Roberto Ing. Marco Romano
Collaboratori: Ing. Simone Benvenuto Ing. Claudio Roberto

tipo di progetto:
 RILIEVO
 PRELIMINARE
 DEFINITIVO
 ESECUTIVO

Consulenza geologia
Consulenza archeologia
Architet. Concetta C. Costa

Rev.	descrizione	data	formato	elaborato da	controllato da	approvato da
		Luglio 2021	AdA	Rosanna Annunziata	Alessandro Visalli	Fabrizio Cembalo Sambiasi