


V0	X=1676424.639 Y=4964647.641	V1	X=1676493.389 Y=4964673.800	V2	X=1676661.253 Y=4964672.118	V3	X=1677306.598 Y=4964916.361	V4	X=1677404.870 Y=4965035.309
R	250.000	R	400.000	R	400.000	R	400.000		
A	176.215	A	176.328	A	176.328	A	166.992		
TG	68.481	TG	99.390	TG	99.390	TG	153.843		
SV	135.758	SV	196.958	SV	196.958	SV	302.458		
BS	4.731	BS	7.260	BS	7.260	BS	14.802		

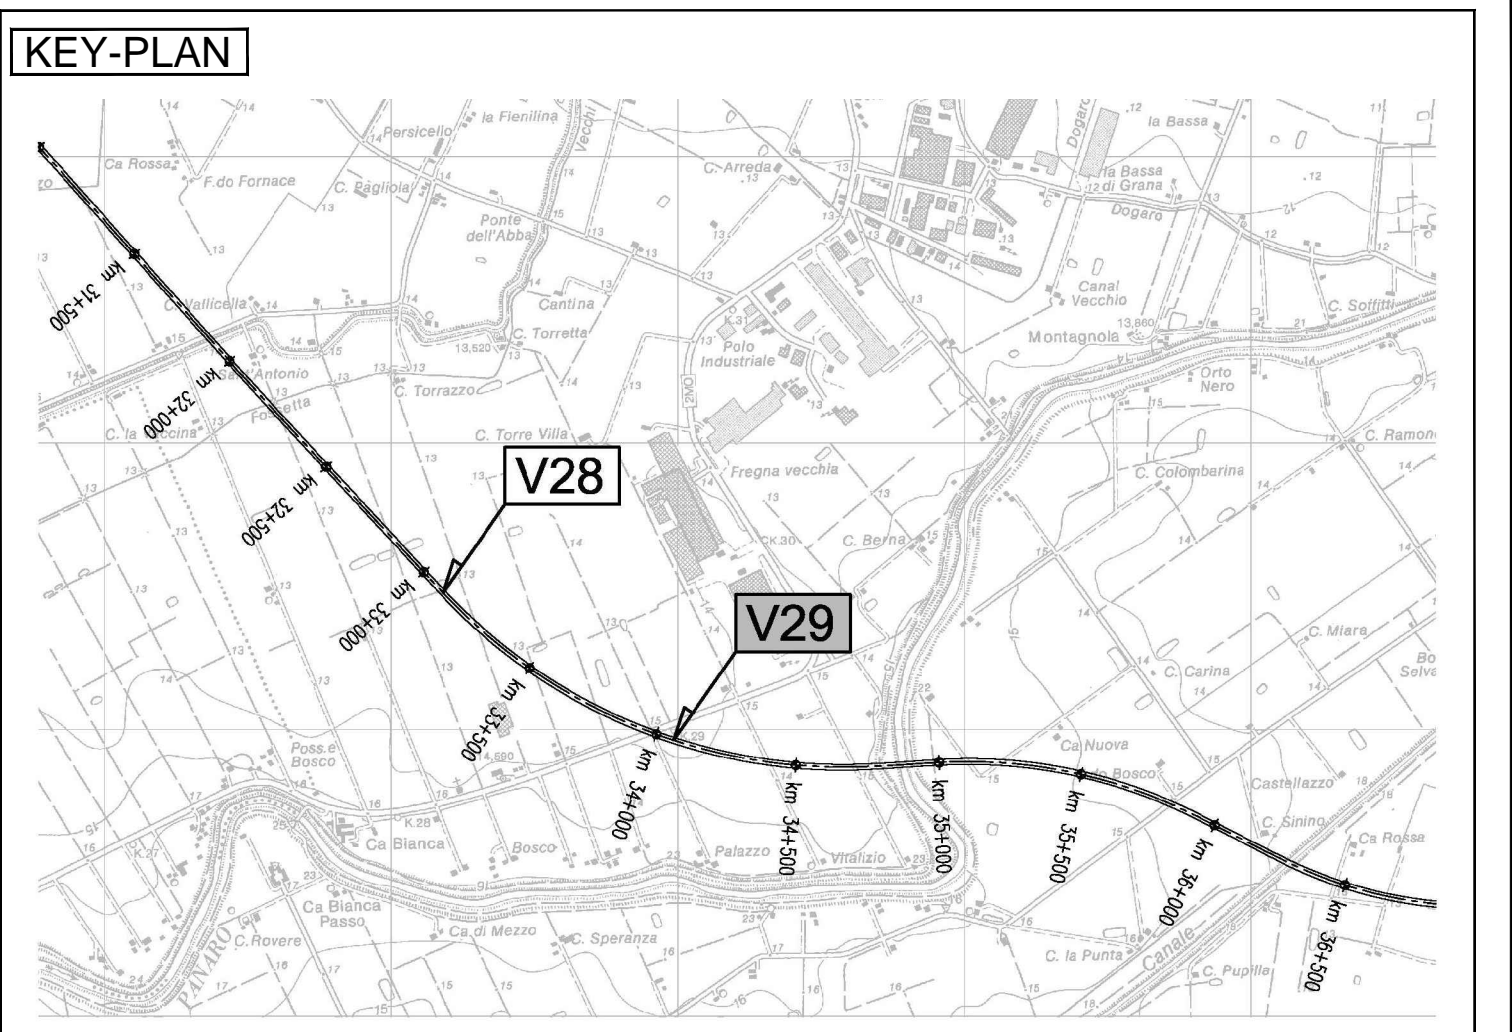

CARATTERISTICHE DEI MATERIALI

NOTE

- Tracciamento in coordinate Gauss-Boaga

IL CONCEDENTE: Regione Emilia-Romagna

IL CONCESSIONARIO: ARC AUTOSTRADA REGIONALE CISPADANA

AUTOSTRADA REGIONALE CISPADANA
DAL CASELLO DI REGGIOLO-ROLO SULLA A22
AL CASELLO DI FERRARA SUD SULLA A13
CODICE C.U.P. E81B0800060009

PROGETTO DEFINITIVO

ASSE AUTOSTRADALE (COMPRESIVO DEGLI INTERVENTI LOCALI DI COLLEGAMENTO VIARIO AL SISTEMA AUTOSTRADALE)
PROGETTAZIONE STRADALE
VIABILITA' INTERFERITA
V29 - CAVALCAVIA SP2 PANARIA BASSA
PLANIMETRIA DI TRACCIAMENTO

IL PROGETTISTA: Ing. Antonio De Fazio
Albo Ing. Reggio Emilia n° 3696

RESPONSABILE INTEGRAZIONE PRESTAZIONI SPECIALISTICHE: Ing. Emilio Salsi
Albo Ing. Reggio Emilia n° 945

IL CONCESSIONARIO: Autostrada Regionale Cispadana S.p.A. IL PRESIDENTE: Giancarlo Panzani

INGEGNERE ANTONIO DE FAZIO
REGIOLO (MO) - REGGIO EMILIA

REGIOLO (MO) - REGGIO EMILIA

G			
F			
E			
D			
C			
B			
A	17.04.2012	EMISSIONE	LUCARELLI DE FAZIO SALS
REV.	DATA	DESCRIZIONE	REDAZIONE CONTROLLO APPROVAZIONE

IDENTIFICAZIONE ELABORATO

NUM. PROJ.	FOG.	LISTO	GRUPPO	CODICE OPERA MES	TITOLO OPERA	MIS. D.	TPO. ELABORATO	PROGRESSIVO	REV.	DATA
1869	PD	0	V29	VCS29	ASD	SPD	PT	01	A	MAGGIO 2012

SCALA: 1:2000

IL PRESENTE DOCUMENTO NON POTRA' ESSERE COPIATO, RIPRODOTTO O ALTAMENTE PUBBLICATO, IN TUTTO O IN PARTE, SENZA IL CONSENSO SCRITTO DEL CONCESSIONARIO. OGNI UTILIZZO NON AUTORIZZATO SARANNO PUNIBILI A NORMA DI LEGGE. NEI QUADRI NON SONO IN COPERTI, RIPRODOTTI O PUBBLICATI, OMBRE O ALTRI SEGNI, SENZA IL CONSENSO SCRITTO DEL CONCESSIONARIO. AUTORIZZAZIONE DEL P.E. IN PRESSIONE DI P.E.

scala di stampa 1:1