



SCALA 1:2000/1:200

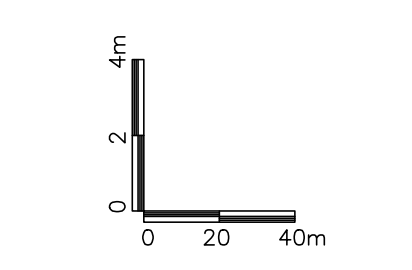

ANGOLI : CENTESIMALI  
LUNGHEZZE: METRI LINEARI

Q.r. -19.0m s.l.m.

SEZIONI	V29-1 V29-3 V29-4 V29-5 V29-6 V29-7 V29-8 V29-9 V29-10 V29-11 V29-12 V29-13 V29-14 V29-15 V29-16 V29-17 V29-18 V29-19 V29-20 V29-21 V29-22 V29-23 V29-24 V29-25 V29-26 V29-27 V29-28																											
Distanze	PARZIALI	42.35 25.53 25.53 42.35 48.22 50.25 50.25 48.23 50.21 50.00 42.09 35.00 33.50 33.50 35.00 49.91 50.00 57.58 28.96 31.53 34.57 66.64 56.17 56.17 37.29 25.22 32.55																										
	PROGRESSIVE	0.58 47.43 72.96 98.48 140.84 189.06 239.31 289.57 337.79 388.00 438.00 480.09 515.09 548.59 582.09 617.09 667.00 717.00 774.58 803.54 835.07 869.64 925.81 981.97 1019.27 1044.48 1077.04																										
Quote	TERRENO	14.70 14.49 14.60 14.40 14.05 13.80 13.68 13.41 13.43 13.76 13.56 13.56 13.50 13.12 13.43 13.69 12.87 13.17 13.81 13.64 13.46 13.90 14.04 14.16 14.65 14.61 14.56																										
	PROGETTO	14.70 14.49 14.61 14.56 14.52 14.44 14.35 16.59 18.83 21.16 23.36 24.49 24.84 24.85 24.84 24.48 23.06 20.80 18.12 16.80 15.70 15.01 14.80 14.71 14.65 14.61 14.56																										
	DIFFERENZE	0.00 -0.01 -0.01 -0.06 -0.47 -0.63 -0.67 -1.31 -3.18 -5.40 -7.40 -9.80 -10.93 -11.34 -11.73 -11.41 -10.80 -10.19 -7.63 -4.31 -3.16 -2.24 -1.12 -0.76 -0.56 -0.61 0.01 0.00																										
Andamento Planimetrico																												
	<p>ANDAMENTO CIGLI: SX, DX</p> <p>ALLARGAMENTI IN CURVA: 1.00, 1.00</p>																											

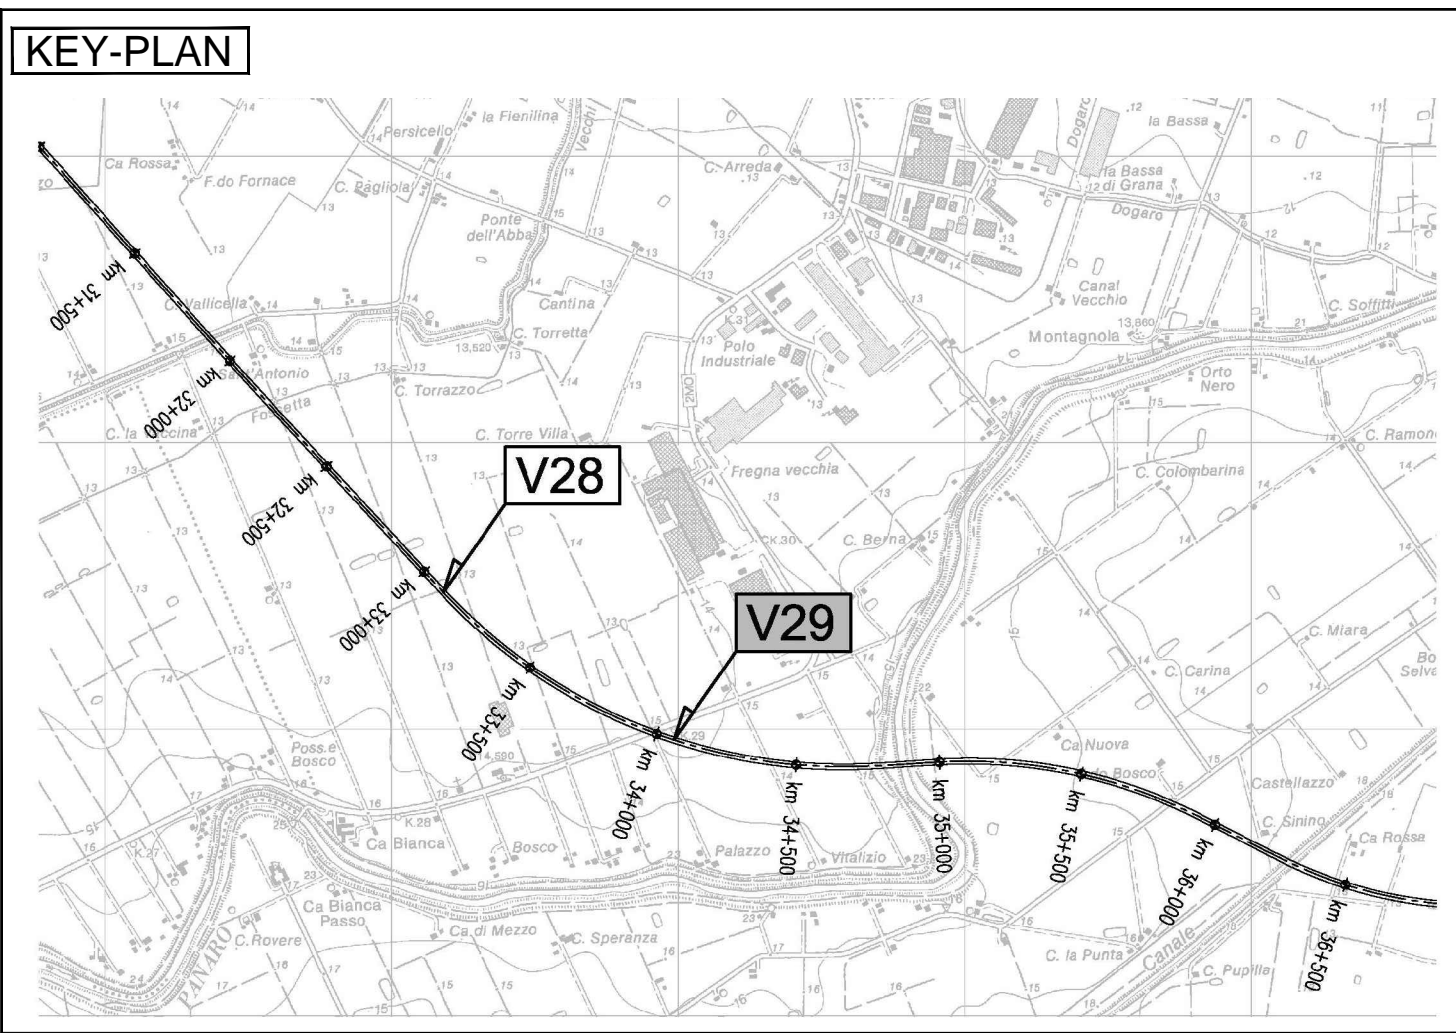

CARATTERISTICHE DEI MATERIALI

NOTE

IL CONCEDENTE: Regione Emilia-Romagna

IL CONCESSIONARIO: ARC AUTOSTRADA REGIONALE CISPADANA

### AUTOSTRADA REGIONALE CISPADANA

DAL CASELLO DI REGGIOLO-ROLO SULLA A22  
AL CASELLO DI FERRARA SUD SULLA A13

CODICE C.U.P. E81B0800060009

#### PROGETTO DEFINITIVO

ASSE AUTOSTRADALE (COMPRESIVO DEGLI INTERVENTI LOCALI DI COLLEGAMENTO VIARIO AL SISTEMA AUTOSTRADALE)

PROGETTAZIONE STRADALE  
VIABILITA' INTERFERITA  
V29 - CAVALCAVIA SP2 PANARIA BASSA  
PROFILO LONGITUDINALE

IL PROGETTISTA: Ing. Antonio De Fazio, Albo Ing. Bologna n° 3696

RESPONSABILE INTEGRAZIONE PRESTAZIONI SPECIALISTICHE: Ing. Emilio Salsi, Albo Ing. Reggio Emilia n° 945

IL CONCESSIONARIO: Autostrada Regionale Cispadana S.p.A. IL PRESIDENTE Cristiano Pattuzzi

INGEGNERE ANTONIO DE FAZIO

INGEGNERE EMILIO SALS

INGEGNERE CRISTIANO PATTUZZI

REVISIONI:

REV.	DATA	DESCRIZIONE	REDAZIONE	CONTROLLO	APPROVAZIONE
A	17.04.2012	EMISSIONE	LUCARELLI	DE FAZIO	SALSI

IDENTIFICAZIONE ELABORATO:

NUM. PROZ.	1873	REV.	0	GRUPPO	V29	DESCRIZIONE	VCV12	STATO	0	TIPO ELABORAZIONE	F2	PROGRESSIVO	01	REV.	A
------------	------	------	---	--------	-----	-------------	-------	-------	---	-------------------	----	-------------	----	------	---

DATA: MAGGIO 2012

SCALA: 1:2000/1:200

IL PRESENTE DOCUMENTO NON POTRA' ESSERE COPiato, RIPRODOTTO O ALTAMENTE PUBBLICATO, IN TUTTO O IN PARTE, SENZA IL CONSENSO SCRITTO DEL CONCESSIONARIO. QUALI UTILIZZI NON AUTORIZZATI SANNO PUNIBILI A NORMA DI LEGGE. THIS DOCUMENT MAY NOT BE COPIED, REPRODUCED OR PUBLISHED, EITHER IN PART OR IN ITS ENTIRETY, WITHOUT THE WRITTEN PERMISSION OF ARCELORMITTAL CONCESSIONARY. UNAUTHORIZED USE WILL BE PROSECUTED BY LAW.