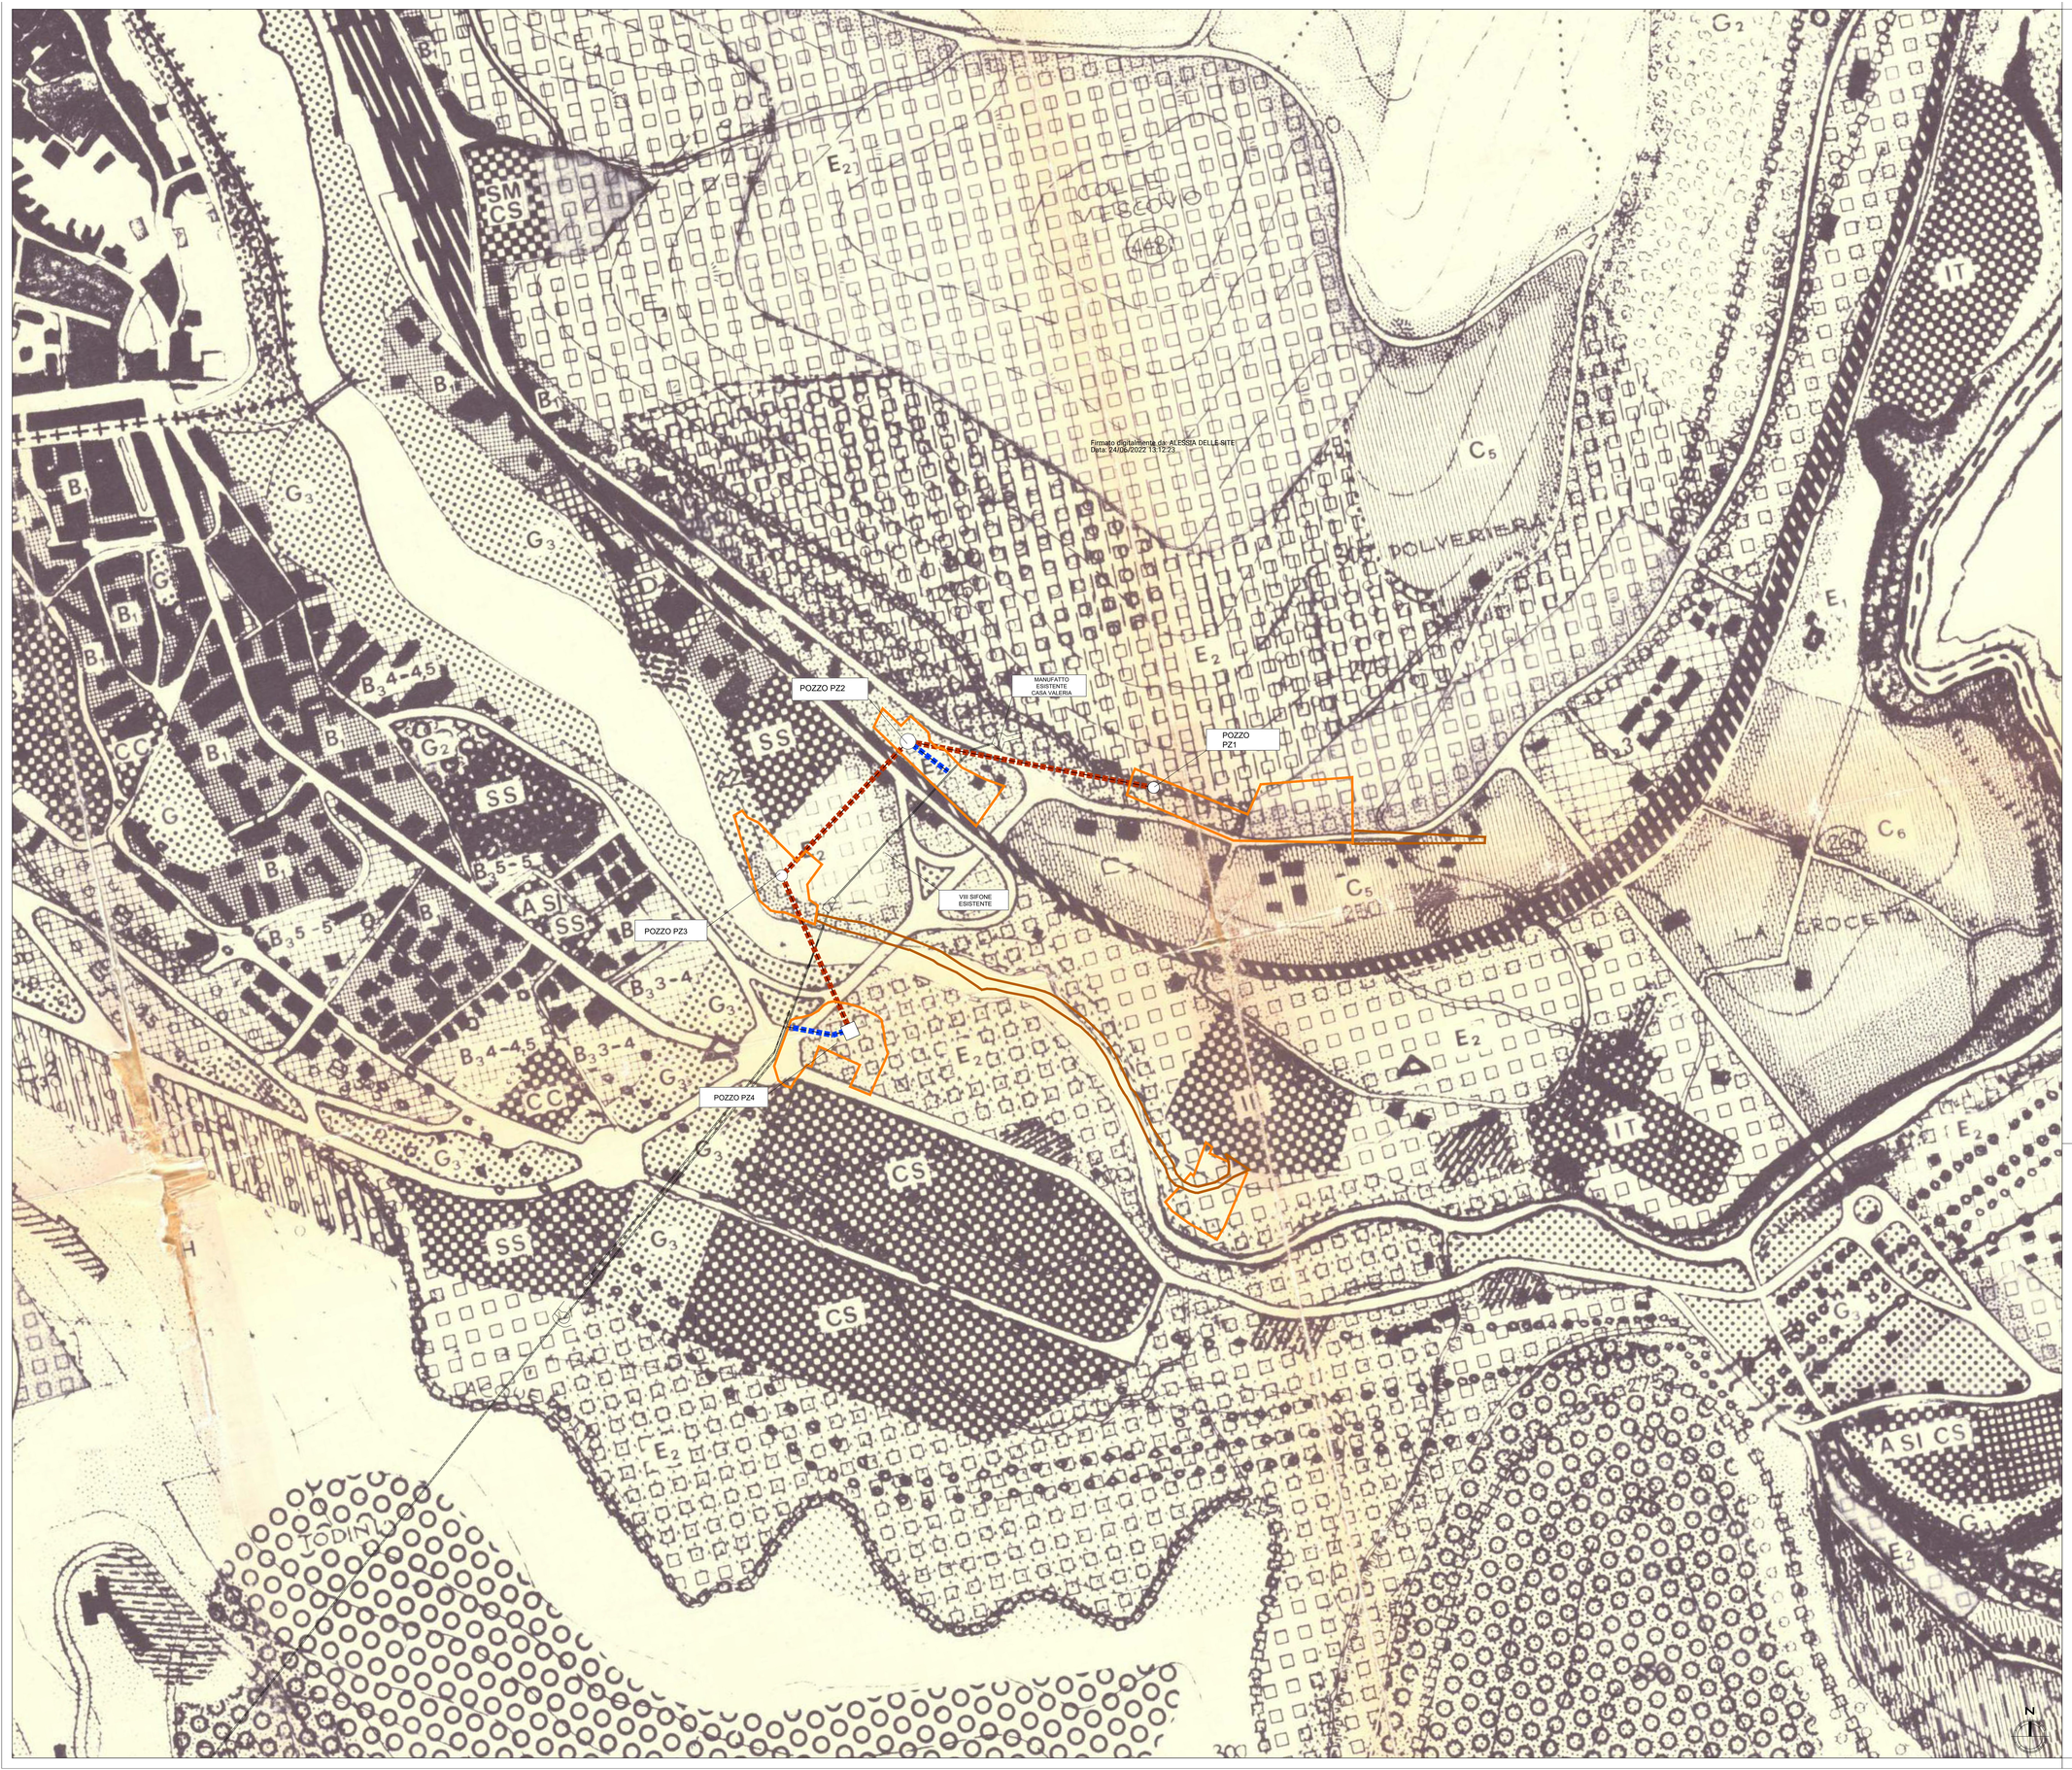

Legenda

OPERE ESISTENTI

VIII Sifone esistente

OPERE DI PROGETTO

NUOVO VIII SIFONE

Tratto in microtunnelling (t1-t3-t4)

Tratto a cielo aperto da pz2 (t2) e pz4 (t5) a connessione viii sifone esistente

AREE DI CANTIERE

Cantieri

Piste di cantiere

PRG TIVOLI

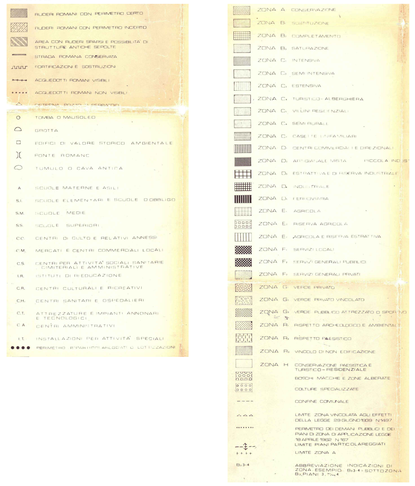

Fonti:
Comune di Tivoli, Piano Regolatore comunale (PRG), Approvato il 06/07/1973 con Delibera della Giunta Regionale n° 956, Variante al PRG per la località di Ponte Lucano: adottata il 27/07/1988 con Delibera consiliare n° 161 , Variante alle NTA del PRG approvata il 16/01/2009 con Delibera della Giunta Regionale n° 5 , Tav. 3

PRESIDENZA DEL CONSIGLIO DEI MINISTRI
MESSA IN SICUREZZA DEL SISTEMA ACQUEDOTTISTICO DEL PESCHIERA PER L'APPROVVIGIONAMENTO IDRICO DI ROMA CAPITALE E DELL'AREA METROPOLITANA

IL COMMISSARIO STRAORDINARIO ING. PhD MASSIMO SESSA

SUB COMMISSARIO ING. MASSIMO PATERNOSTRO

ACEA ATO 2 SPA

IL RESPONSABILE DEL PROCEDIMENTO
Ing. PhD Alessia Delle Site

SUPPORTO AL RESPONSABILE DEL PROCEDIMENTO
Dott. Avv. Vittorio Gennari
Sig.ra Claudia Iacobelli
Ing. Bernabo Paglia

CONSULENTE
Ing. Biagio Eramo

ELABORATO
A258PDS A012 1
COD. ATO2 AAM10121

DATA APRILE 2022 | SCALA 1:2.000

Progetto di sicurezza e ammodernamento dell'approvvigionamento della città metropolitana di Roma "Messa in sicurezza e ammodernamento del sistema idrico del Peschiera".
L.n.108/2021, ex DL n.77/2021 art. 44 Allegato IV

AGG. N.	DATA	NOTE	FIRMA
1	05/22	Aggiornamento elaborati UMP	
2			
3			
4			
5			
6			

Sottoprogetto
RADDOPPIO VIII SIFONE – TRATTO CASA VALERIA – USCITA GALLERIA RIPOLI FASE 1
(con il finanziamento dell'Unione europea – Next Generation EU)

European Union

CUP: G31B21006420002

PROGETTO DI FATTIBILITA' TECNICA ED ECONOMICA

TEAM DI PROGETTAZIONE

CAPO PROGETTO
Ing. Angelo Marchetti

ASPETTI AMBIENTALI
Ing. PhD Nicoletta Stracqualursi

Hanno collaborato:
Ing. Francesca Giorgi
Arch. Antonio Pesare

STRUMENTI DI PIANIFICAZIONE E SISTEMA VINCOLISTICO

Piano Regolatore Generale Comune di Tivoli