
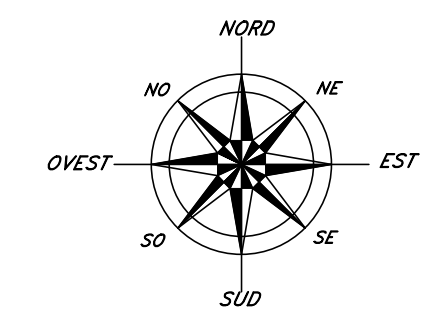


CARATTERISTICHE DEI MATERIALI

NOTE

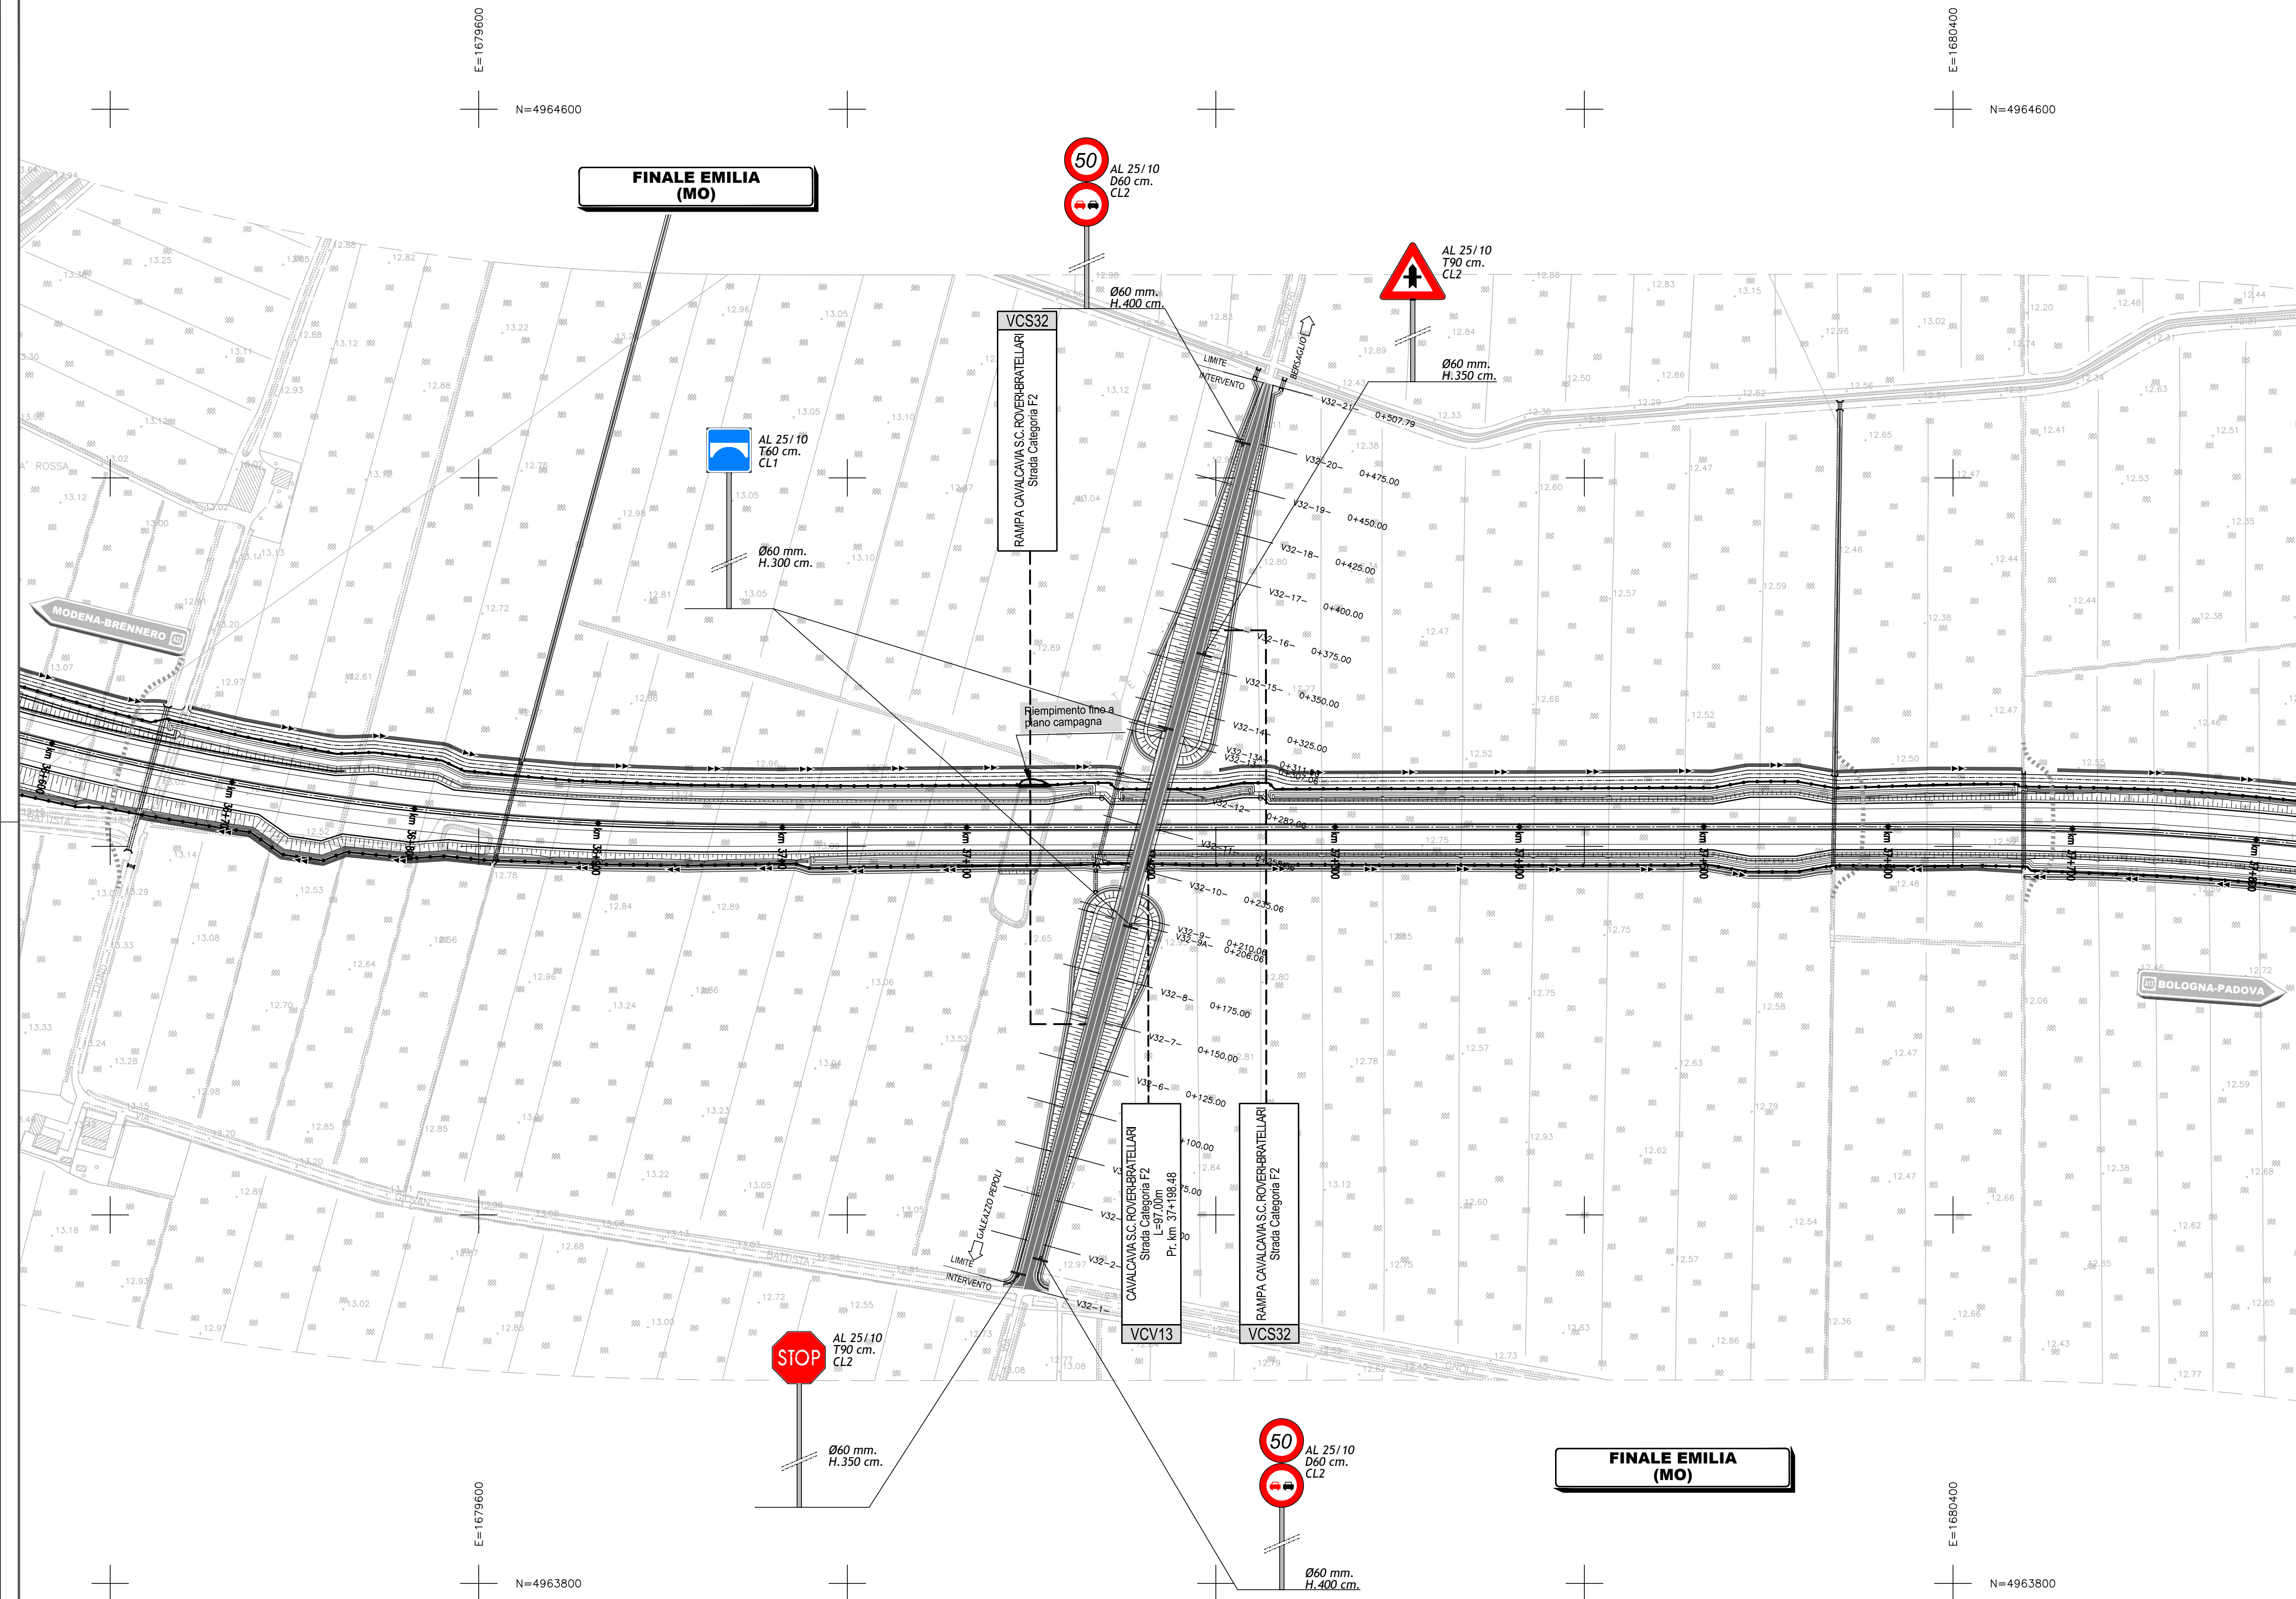

IL CONCEDENTE: Regione Emilia-Romagna

IL CONCESSIONARIO: ARC AUTOSTRADA REGIONALE CISPADANA

AUTOSTRADA REGIONALE CISPADANA
DAL CASELLO DI REGGIOLO-ROLO SULLA A22
AL CASELLO DI FERRARA SUD SULLA A13
CODICE C.U.P. E81B0800060009

PROGETTO DEFINITIVO

ASSE AUTOSTRADALE (COMPRESIVO DEGLI INTERVENTI LOCALI DI COLLEGAMENTO VIARIO AL SISTEMA AUTOSTRADALE)
PROGETTAZIONE STRADALE
VIABILITA' INTERFERITA
V32 - CAVALCAVIA S.C. ROVERI BRATELLARI
PLANIMETRIA SEGNALITICA STRADALE

IL PROGETTISTA: Ing. Antonio De Fazio, Albo Ing. Bologna n° 3696

RESPONSABILE INTEGRAZIONE PRESTAZIONI SPECIALISTICHE: Ing. Emilio Salsi, Albo Ing. Reggio Emilia n° 945

IL CONCESSIONARIO: Autostrada Regionale Cispadana S.p.A. IL PRESIDENTE: Graziano Pattuzzi

INGEGNERE PROV. BOLOGNA: ANTONIO DE FAZIO, n° 3696/A

INGEGNERE SPECIALISTICO: EMILIO SALSINI, n° 945/A

G					
F					
E					
D					
C					
B					
A	17.04.2012	EMISSIONE	LUCARELLI	DE FAZIO	SALSI
REV.	DATA	DESCRIZIONE	REDAZIONE	CONTROLLO	APPROVAZIONE
IDENTIFICAZIONE ELABORATO					
N. PROZ.	FOGLIO	GRUPPO	CODICE OPERA	TITOLO OPERA	ALBO
1901	PD	0	V32	VCS32	0
DATA: MAGGIO 2012					SCALA: 1:2000

scala di stampa 1:1