


**CARATTERISTICHE DEI MATERIALI**

**NOTE**

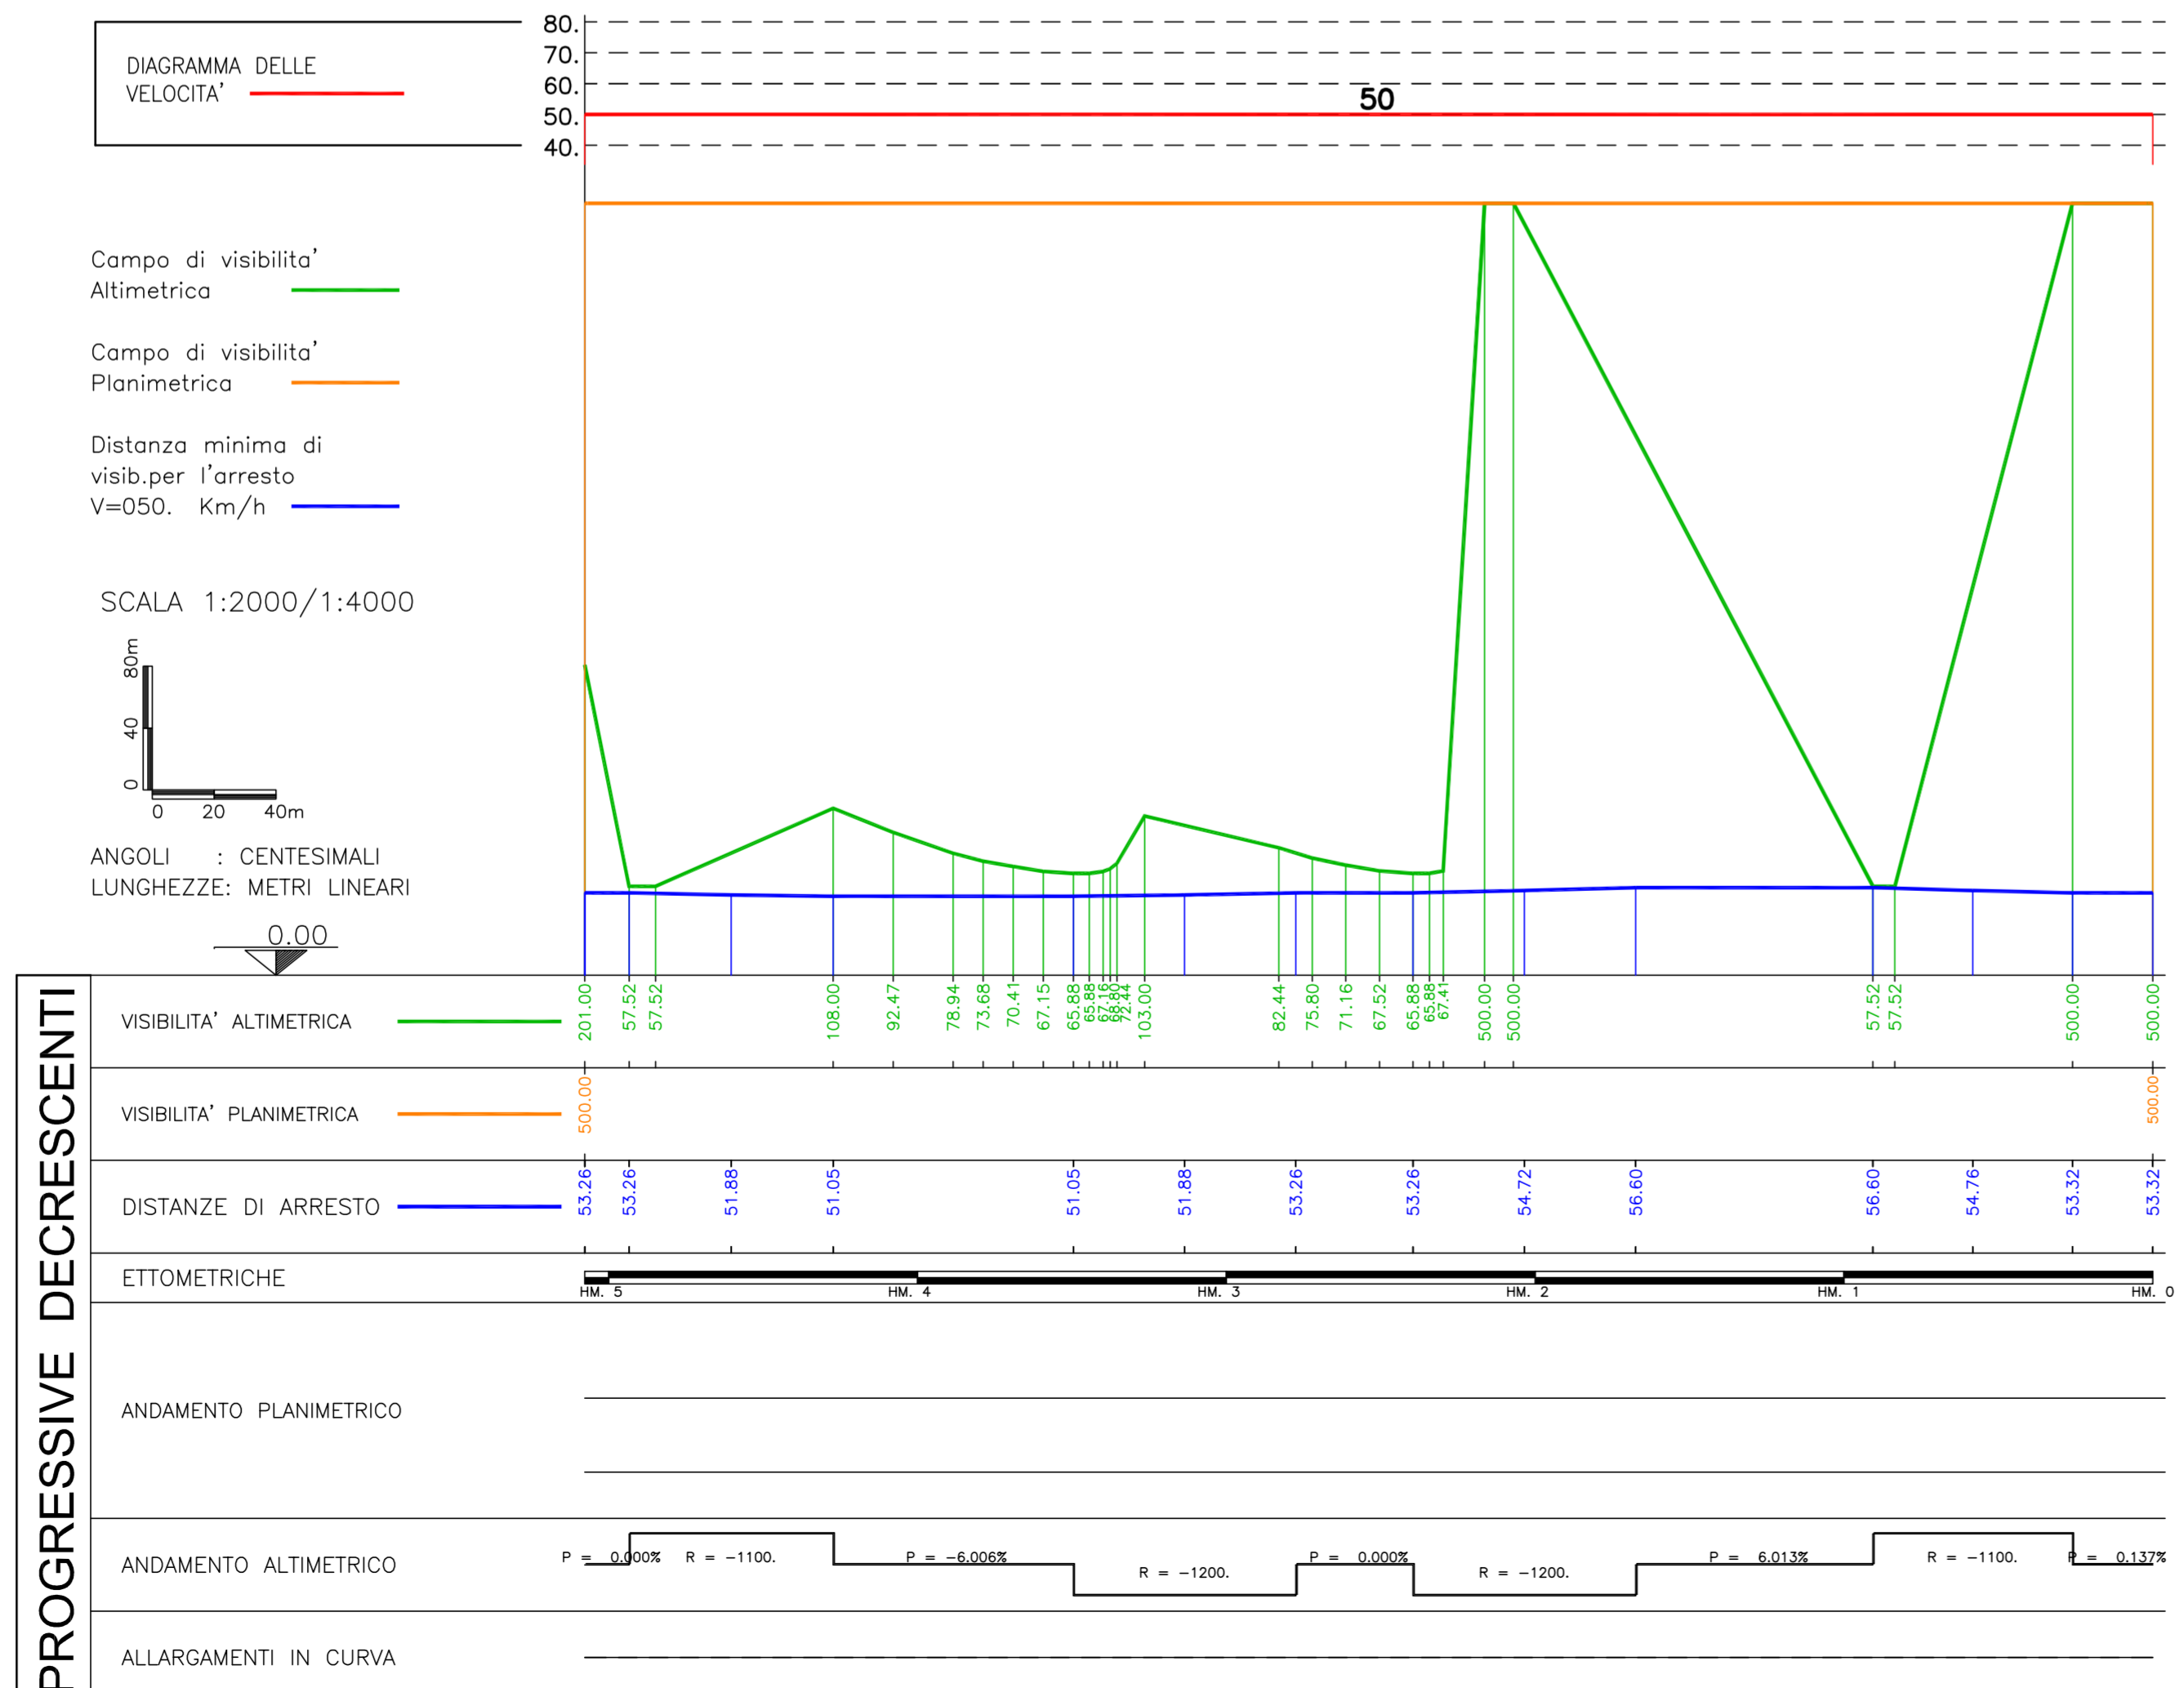

IL CONCESSIONARIO: **ARC** AUTOSTRADA REGIONALE CISPADANA

IL CONCESSIONARIO: **Autosstrada Regionale Cispadana S.p.A.**

**AUTOSTRADA REGIONALE CISPADANA**  
DAL CASELLO DI REGGIOLO-ROLO SULLA A22  
AL CASELLO DI FERRARA SUD SULLA A13  
CODICE C.U.P. E81B08000060009

**PROGETTO DEFINITIVO**

**ASSE AUTOSTRADALE (COMPRESIVO DEGLI INTERVENTI LOCALI DI COLLEGAMENTO VIARIO AL SISTEMA AUTOSTRADALE)**  
PROGETTAZIONE STRADALE  
VIABILITA' INTERFERITA  
V32 - CAVALCAVIA S.C. ROVERI BRATELLARI  
DIAGRAMMI VELOCITA' E DELLE VISUALI LIBERE

IL PROGETTISTA: Ing. Antonio De Fazio, Albo Ing. Bologna n° 3696

RESPONSABILE INTEGRAZIONE PRESTAZIONI SPECIALISTICHE: Ing. Emilio Salsi, Albo Ing. Reggio Emilia n° 945

IL CONCESSIONARIO: *Lucarelli De Fazio Salsi*

REVISIONI:

REV.	DATA	DESCRIZIONE	REDAZIONE	CONTROLLO	APPROVAZIONE
A	17.04.2012	EMISSIONE	LUCARELLI	DE FAZIO	SALSI

IDENTIFICAZIONE ELABORATO:

NUM. PROJ.	REV.	GRUPPO	TIPO ELABORATO	PROGRESSIVO	REV.	DATA
1904	PD	0	V32	VCS32	0	MAGGIO 2012

SCALA: 1:2000/1:4000

scala di stampa 1:1