

Regione Basilicata
Provincia di Potenza
Comune di Genzano di Lucania



Stralcio dello strumento urbanistico **LUC_A.13.a.2**

Committente

LUCANIA ENERGY

Strada comunale delle Fonticelle snc – Capannone 3
65015 – Montesilvano (PE)
tel. + 39 0874 67618 - fax + 39 0874 1862021
P. Iva e C.F. 02248380681

Realizzazione ed esercizio di un impianto fotovoltaico a terra
della potenza di 14.99 MWp e delle opere di connessione
Comune di Genzano di Lucania (PZ), località Monte Poto, snc.

Progettisti:

Ing. Stefano Felice


Arch. Salvatore Pozzuto



Committente:

LUCANIA ENERGY SRL

Strada com. delle Fonticelle snc cap. no 3
65015 Montesilvano (PE)
PEC: lucaniaenergy@legalmail.it
P.Iva 02248380681

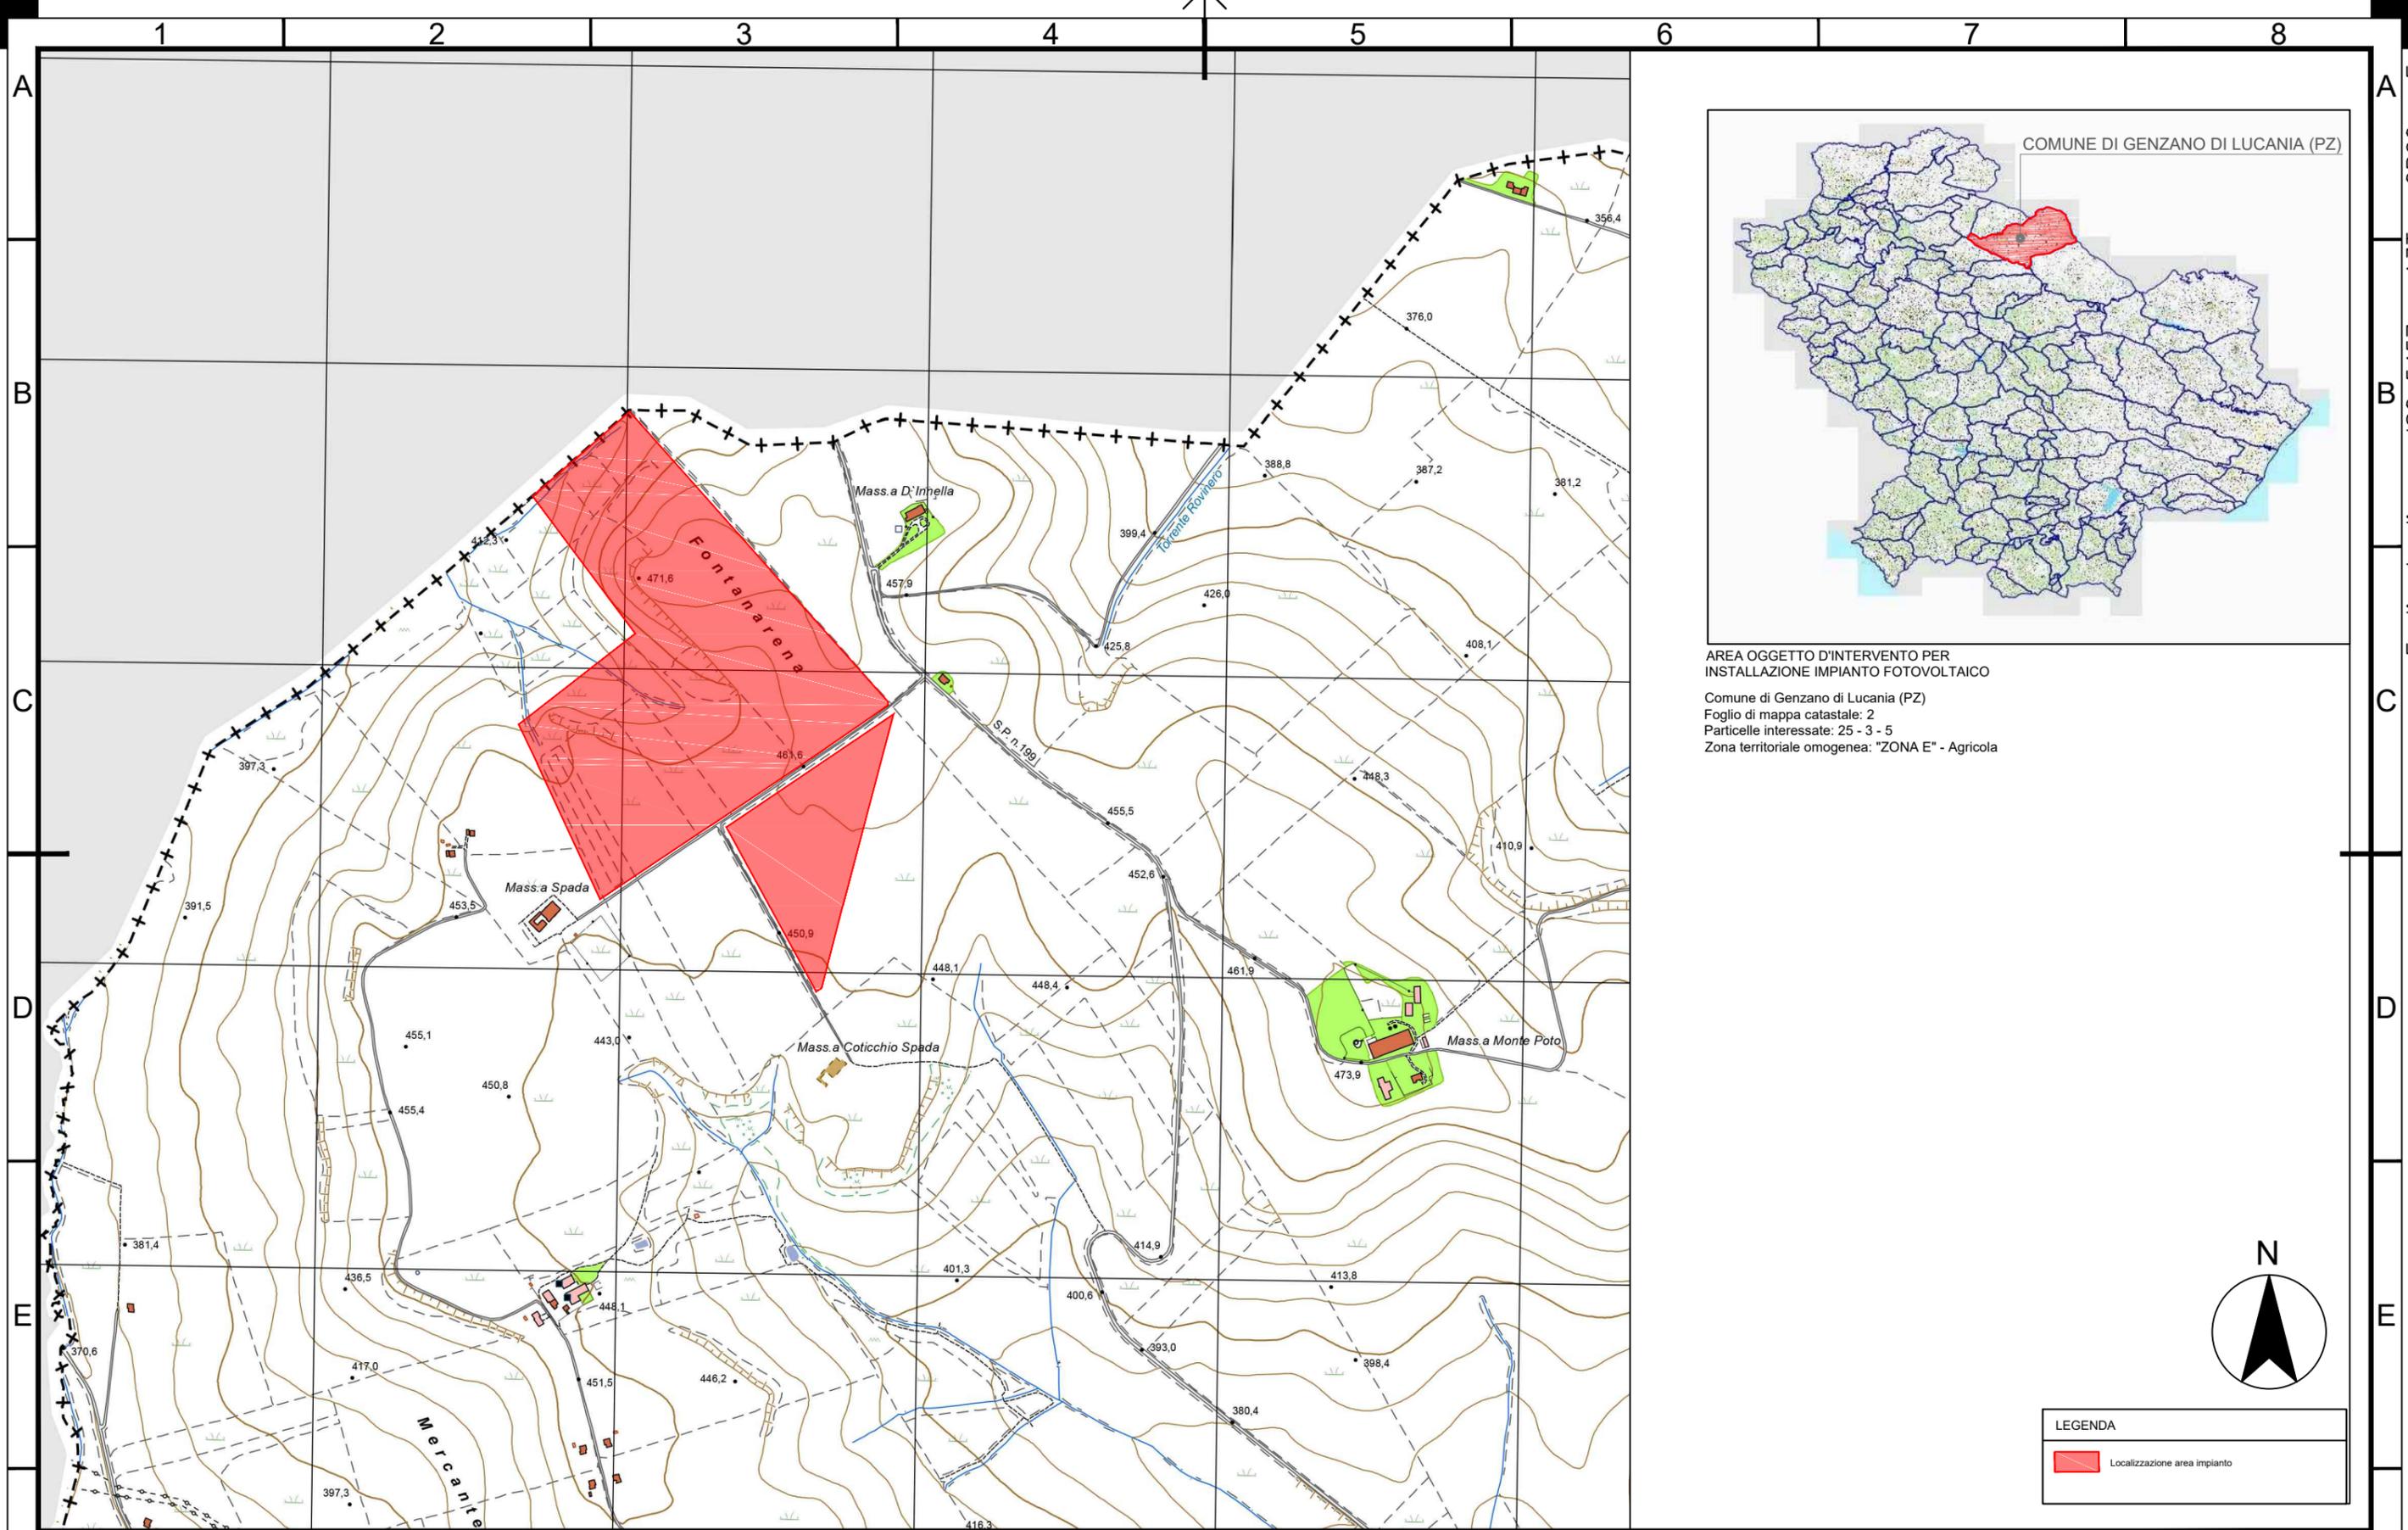

AREA OGGETTO D'INTERVENTO PER
INSTALLAZIONE IMPIANTO FOTOVOLTAICO

Comune di Genzano di Lucania (PZ)
Foglio di mappa catastale: 2
Particelle interessate: 25 - 3 - 5
Zona territoriale omogenea: "ZONA E" - Agricola



LEGENDA	
	Localizzazione area impianto

COMMITTENTE:
LUCANIA ENERGY

Lucania Energy srl
Strada comunale delle Fonticelle,
snc Capannone 3
65015 Montesilvano (PE)
C.F. e P.IVA 02248380681

PROGETTAZIONE:
Silver Ridge
POWER

Silver Ridge Power Italia Srl
Sede legale: Via Silvio D'Amico, 33 - 00144 Roma - P.Iva e C.F. 09682631008
Unità locale: Via L. Iammarino, 2 - 86025 Ripalimosani (CB)
Tel. + 39 0874 67618 - fax + 39 0874 1862021
info@srplu.it | www.amaranthholding.com

LOCALIZZAZIONE IMPIANTO:
Genzano di Lucania (PZ)
Coordinate geografiche:
40°55'16.1"N 16°08'44.7"E / 40.921131, 16.14575295

DESCRIZIONE IMPIANTO:
Realizzazione ed esercizio di un impianto fotovoltaico a terra
della potenza di **14.99 MWp**, e delle opere di connessione
sito nel Comune di Genzano di Lucania (PZ) località Monte Poto

TITOLO ELABORATO:
Stralcio dello strumento urbanistico generale
CODICE ELABORATO: LUC_A.13.a.2

Pag.:
SCALA: 1:10000

DATE: LUG/2021 | Rev: 00
Progettista:
FIRMA