

**RIFERIMENTI CARTOGRAFICI E CATASTALI**


Coordinate geografiche:  
40.921131N, 16.14575295E  
Rif. Catastali: fg. 2 part. 3-5-25

**CARATTERISTICHE IMPIANTO**

LAYOUT Sistema fisso 4x8 - 600Wp ( n. 781 vele)  
Potenza impianto: 781x32x600 = 14,99 MWp

**LEGENDA**

-  Limite area oggetto intervento
-  Area non utilizzata
-  Terreno con pendenza elevata
-  Recinzione area utile
-  Viabilità interna
-  Ingresso impianto
-  Mitigazione perimetrale
-  Vele CANADIAN 600Wp
-  Cabine Power Skid
-  Cabina di raccolta MTR

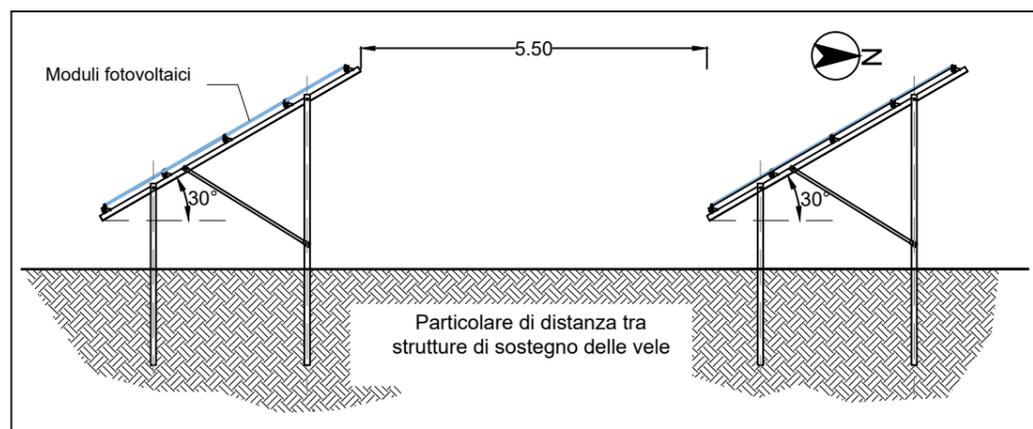

**COMMITTENTE:**  
**LUCANIA ENERGY**

Lucania Energy srl  
Strada comunale delle Fonticelle,  
snc Capannone 3  
65015 Montesilvano (PE)  
C.F. e P.IVA 02248390681

**PROGETTAZIONE:**  
**Silver Ridge POWER**

Silver Ridge Power Italia Srl  
Sede legale: Via Silvio D'Amico, 53 - 00144 Roma - P.Iva e C.F. 09682631008  
Unità locale: via L. Iammarino, 2 - 86025 Ripalimosani (CB)  
Tel. + 39 0874 67618 - fax + 39 0874 1862021  
info@srp.it / www.amanantoholdings.com

**LOCALIZZAZIONE IMPIANTO:**  
**Genzano (PZ)**  
Coordinate geografiche:  
40°55'16.1"N 16°08'44.7"E / 40.921131, 16.14575295

**DESCRIZIONE IMPIANTO:**  
Realizzazione ed esercizio di un impianto fotovoltaico a terra della  
potenza di **14.99 MWp**, e delle opere di connessione sito nel  
Comune di Genzano di Lucania (PZ) località Monte Poto

**TITOLO ELABORATO:**  
Planimetria generale area oggetto di intervento  
CODICE ELABORATO: LUC\_A.13.a.20

Pag.: 1/1  
SCALA: 1:5000

DATE: LUG/2021 | Rev: 00  
Progettista:  
FIRMA