Firmato digitalmente da
MARIAROSARIA AMOROSO
CN=AMOROSO MARIAROSARIA
C=IT
Firmato digitalmente da:
FELICE STEFANO
Data: 05/08/2021 19:19:11
Serial: Certificato: 242345
Valido dal 05/08/2021 al 05/08/2024
InfoCamere Qualified Electronic Signature CA
POZZUTO
SALVATORE
ORDINE
ARCHITETTI
PPC PROV.
CAMPOBASSO
Architetto
05.08.2021
19:19:11
GMT+00:00

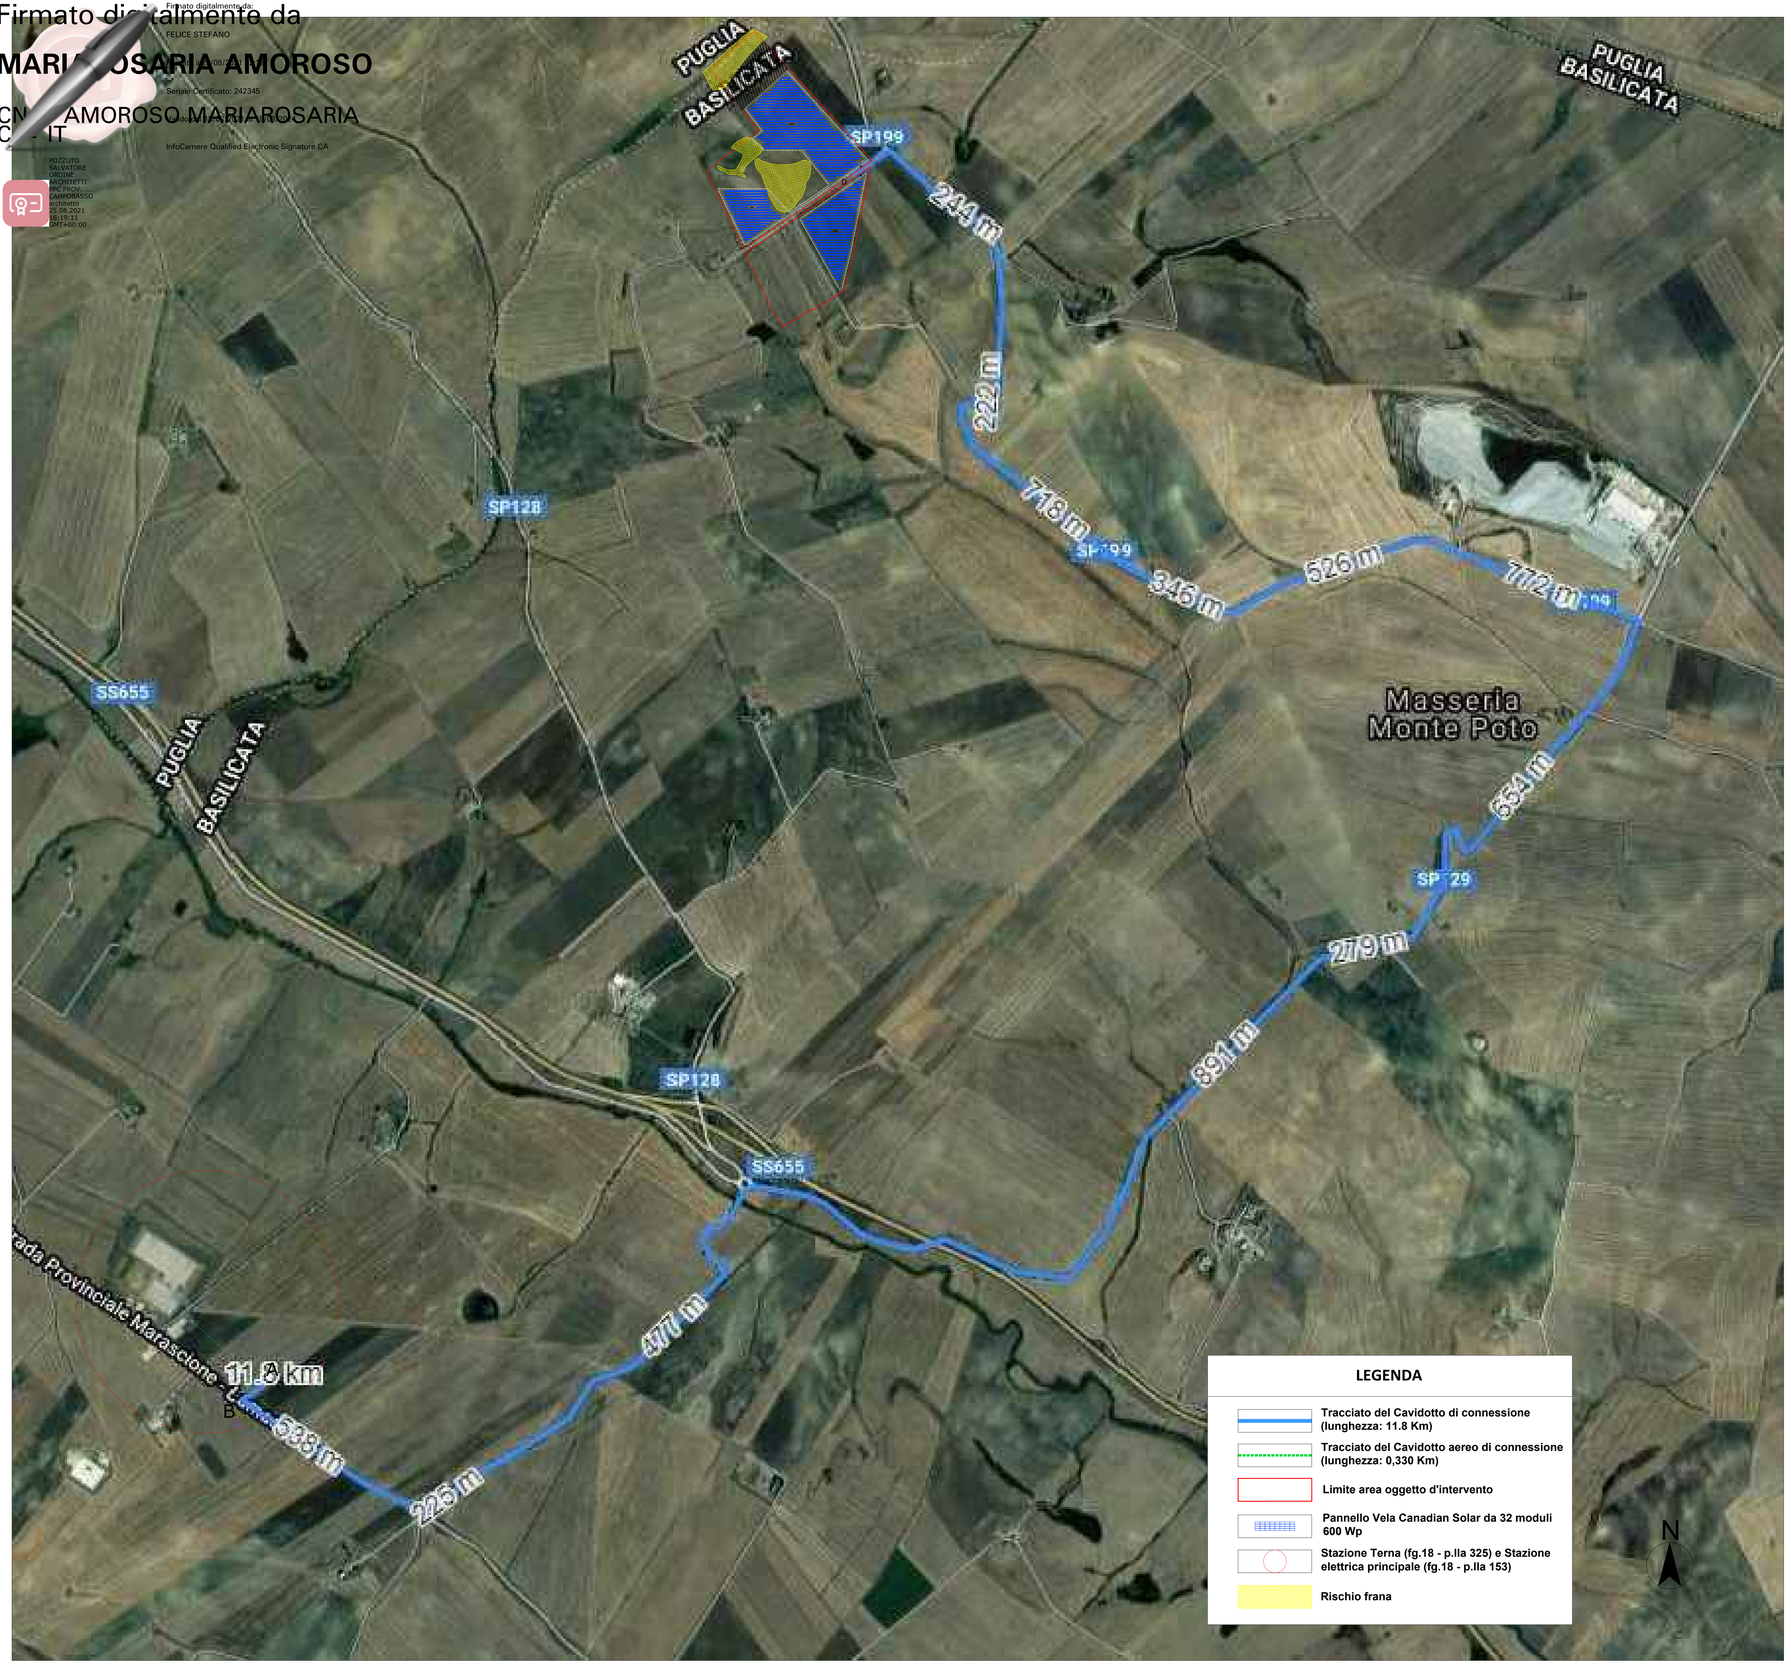

SEZIONI TIPO DELLO SCAVO SU TERRENO

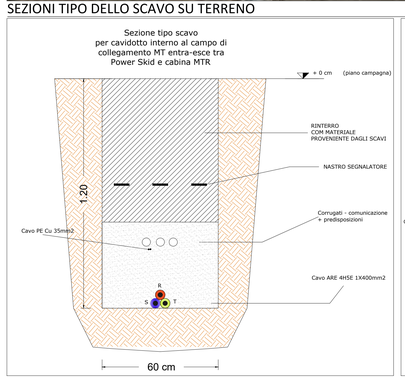

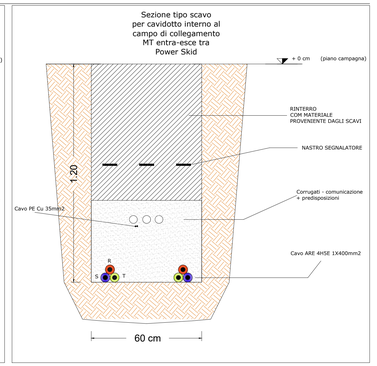

DIMENSIONI DEGLI SCAVI E CRITERI DI POSA IN TRINCEA

SCAVO TIPO PER LINEE ELETTRICHE MT

Sezione tipo dello scavo su terreno

Tratto A/B
Tratto C/D

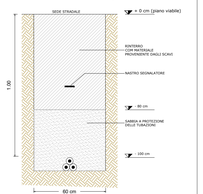

SCAVO TIPO PER LINEE ELETTRICHE MT

Sezione tipo dello scavo su strada

Tratto B/C

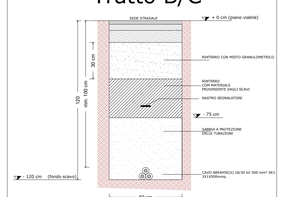

COMMITTENTE:

LUCANIA ENERGY

Lucania energy srl
Strada comunale delle Fonticelle, snc Capannone 3
65015 Montesilvano (PE)
C.F. e P.IVA 02248380681

PROGETTAZIONE:

Silver Ridge Power Italia Srl
Sede legale: Via Silvio D'Amico, 53 | 00145 Roma
P. Iva e C.F.: 09682631008
Unità locale: via L. Iammarino, 2 | 86025 Ripalimosani (CB)
Tel. + 39 0874 67618 | fax + 39 0874 1862021
info@srpi.eu | www.amaranthoholding.com

DESCRIZIONE IMPIANTO:

Realizzazione ed esercizio di un impianto fotovoltaico a terra della potenza di **14.99 MWp,** e delle opere di connessione sito nel Comune di Genzano di Lucania (PZ) località Monte Poto

LOCALITA':

GENZANO DI LUCANIA (PZ)
Coordinate geografiche: 40°55'16.1"N 16°08'44.7"E / 40.921131, 16.14575295

LIVELLO DI PROGETTAZIONE:

PROGETTO DEFINITIVO

NOME ELABORATO:

Planimetria del tracciato dell'elettrodotto

CODICE ELABORATO:	REV:	DATA:	SCALA:
LUC_A.13.a.24		LUG/2021	1:2000

TIMBRO E FIRMA:

LUCANIA ENERGY SRL
Strada com. delle Fonticelle snc Capannone 3
65015 Montesilvano (PE)
PEC: lucaniaenergy@pec.it
Piva 02248380681

ORDINE DEGLI ARCHITETTI PIANIFICATORI PAESAGGISTI E CONSERVATORI DELLA PROVINCIA DI CAMPOBASSO
SALVATORE POZZUTO
Sez. B - N. 29
Landscape Architect

ORDINE DEGLI ARCHITETTI PIANIFICATORI PAESAGGISTI E CONSERVATORI
SALVATORE POZZUTO
ARCHITETTO