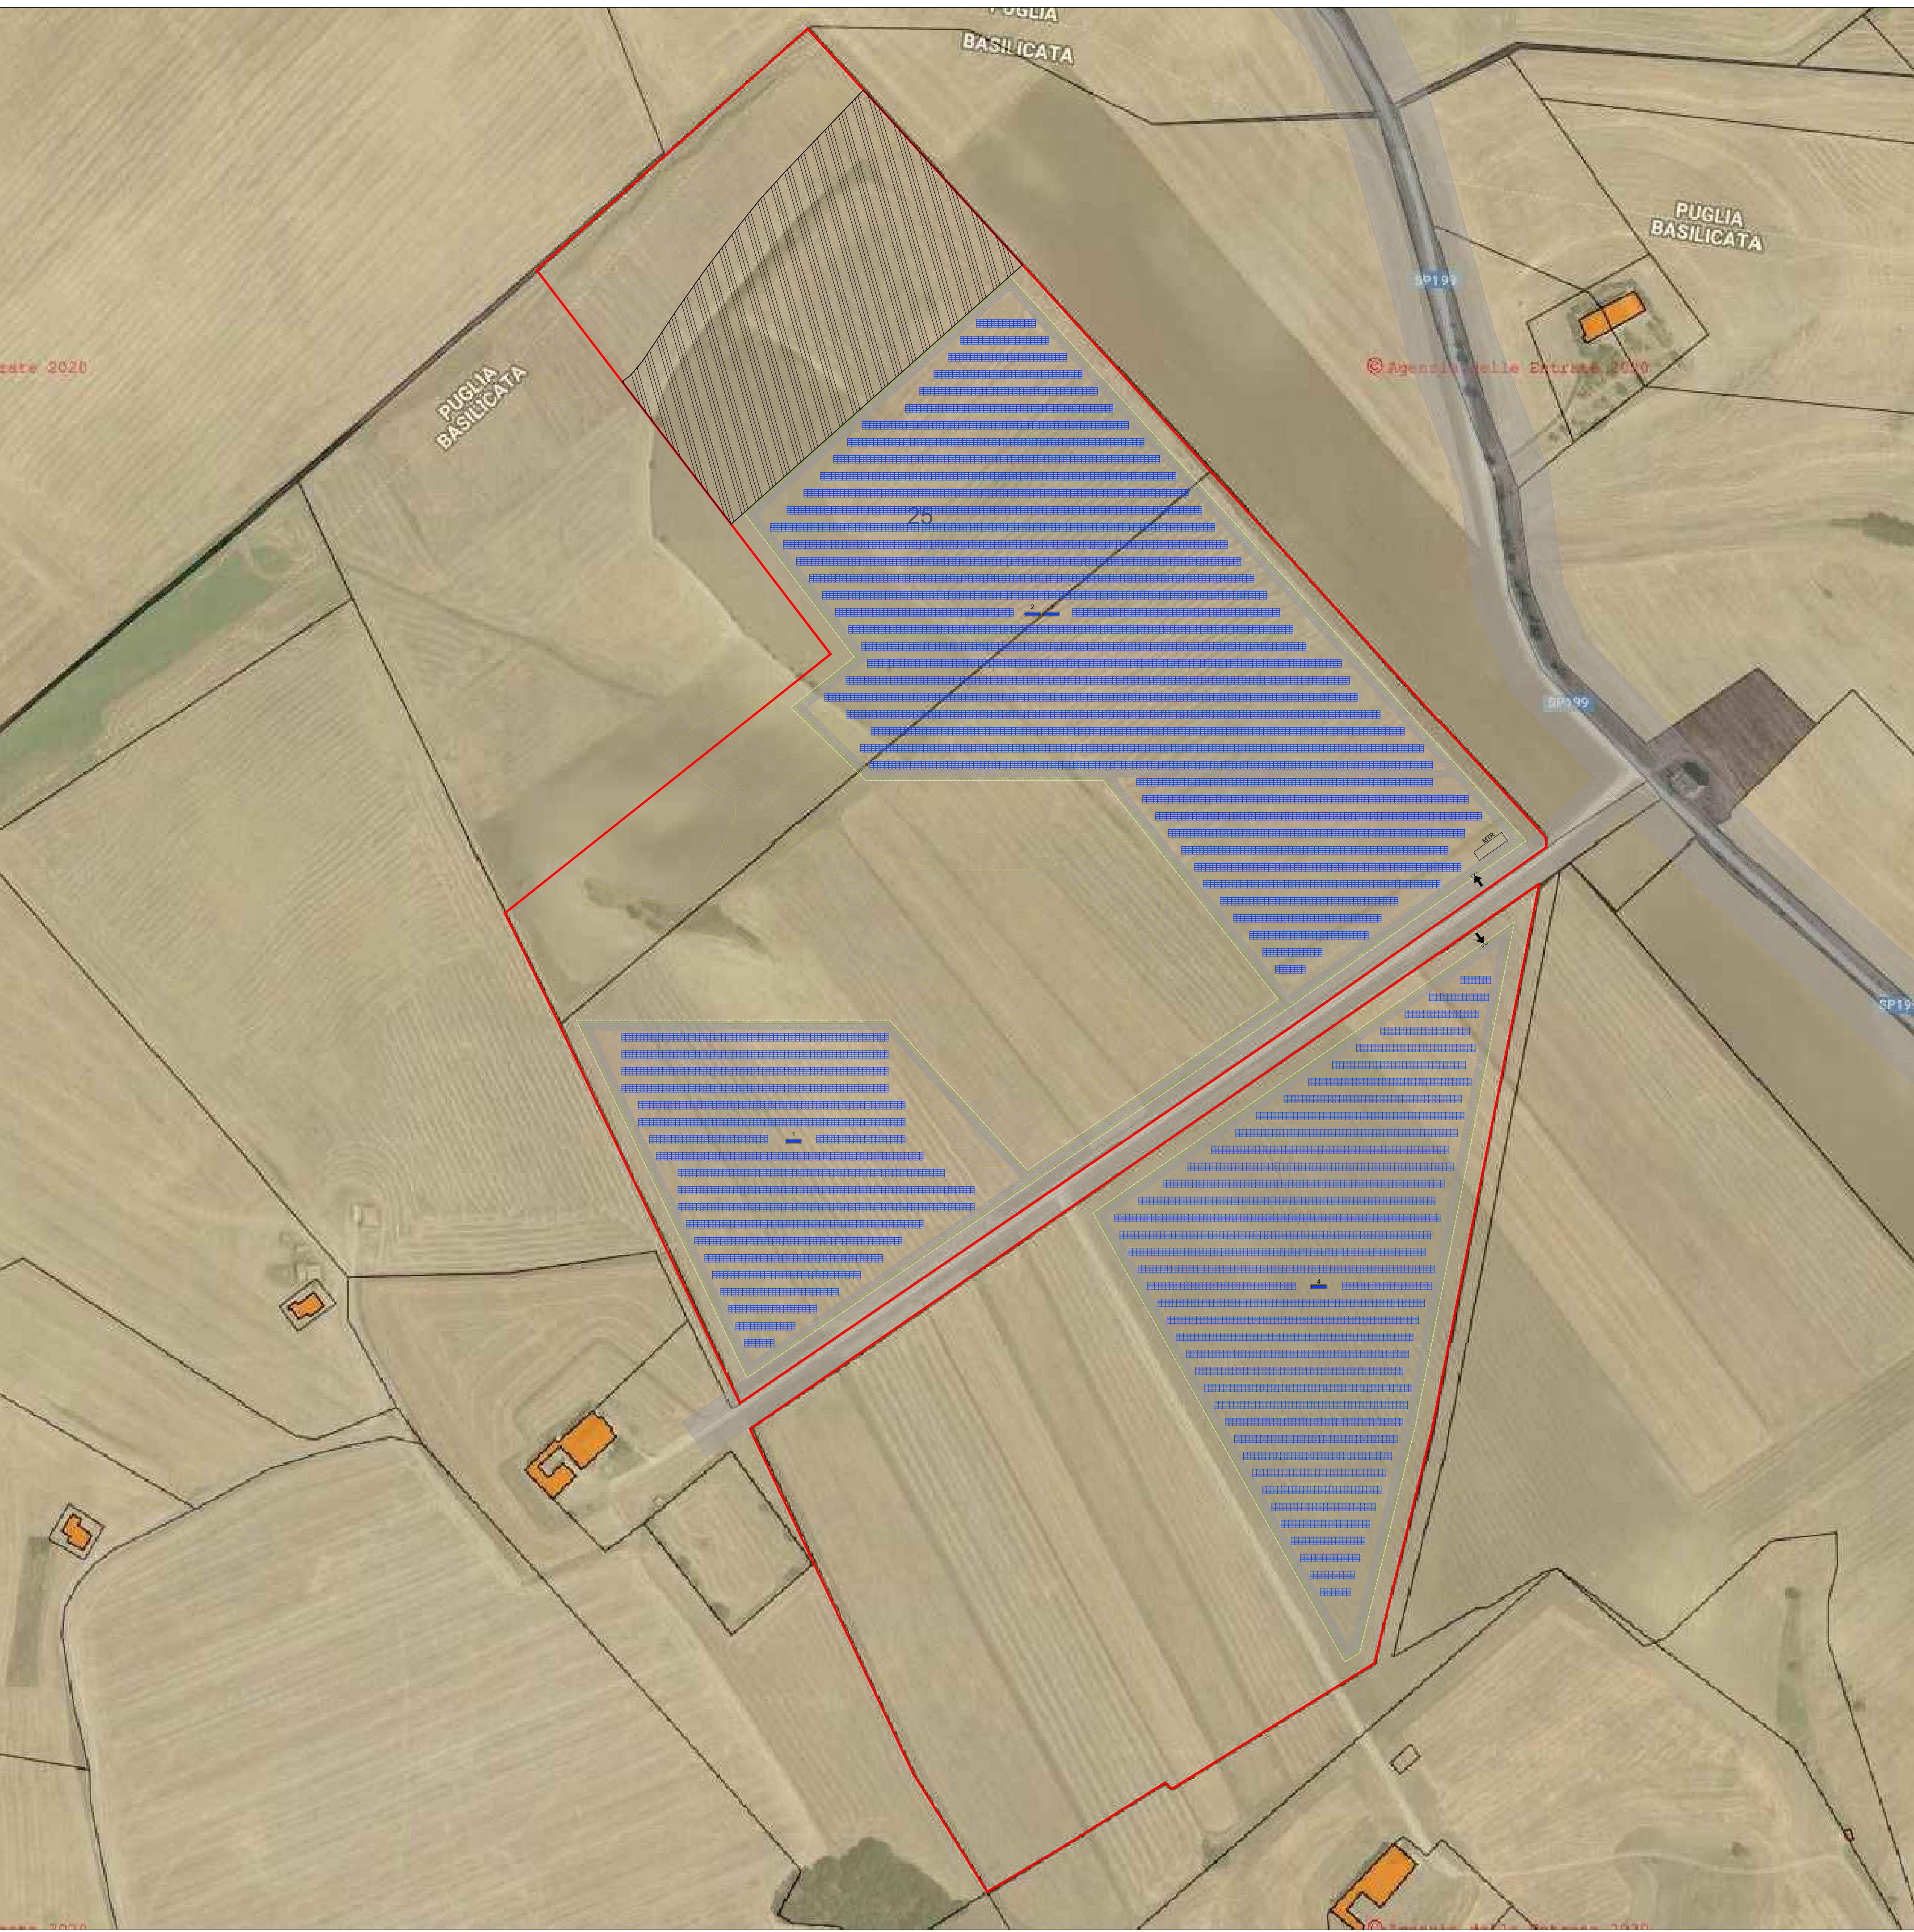




RIFERIMENTI CARTOGRAFICI E CATASTALI

Coordinate geografiche:
40.921131N, 16.14575295E
Rif. Catastali: fg. 2 part. 3-5-25

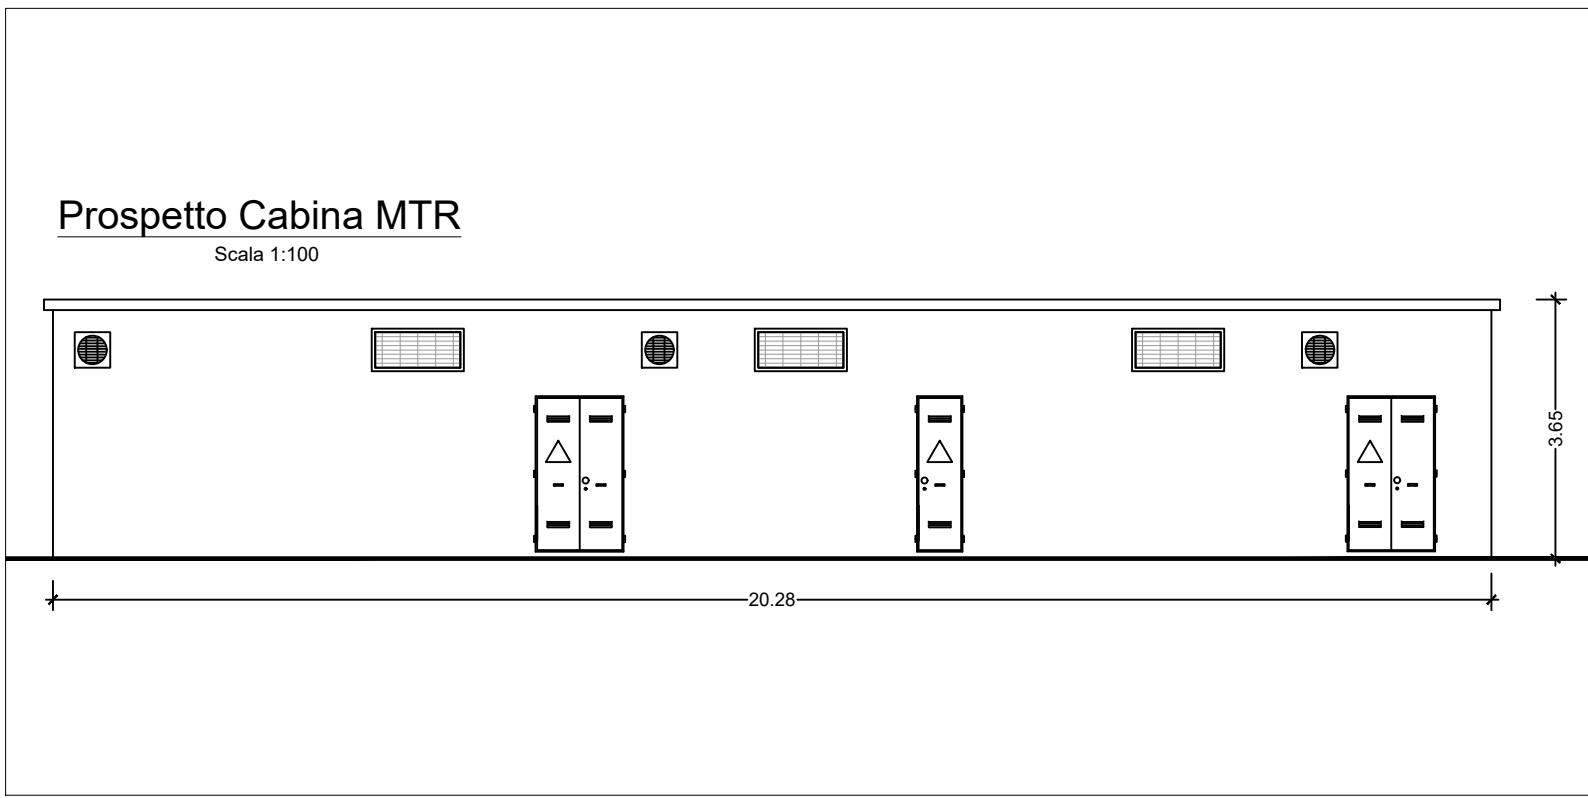
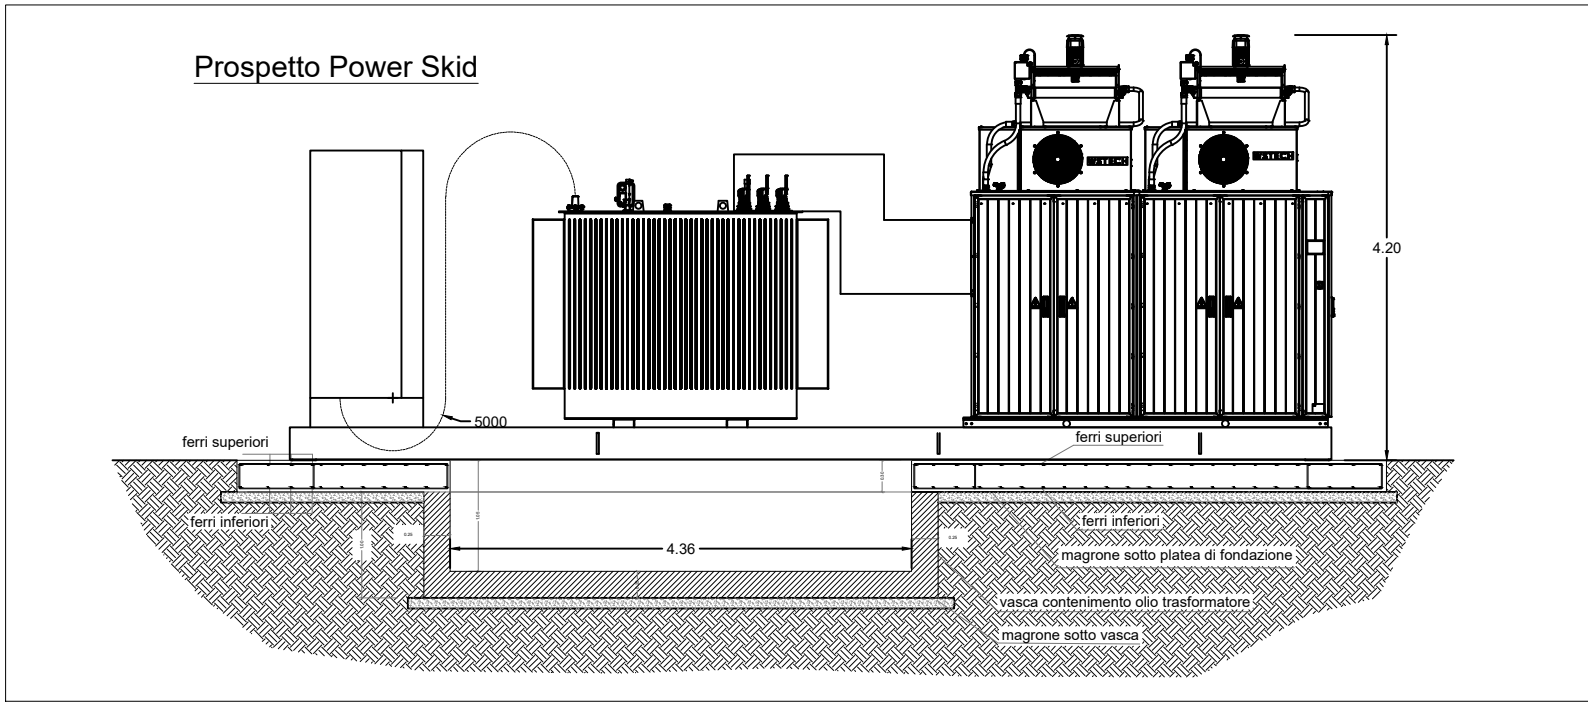
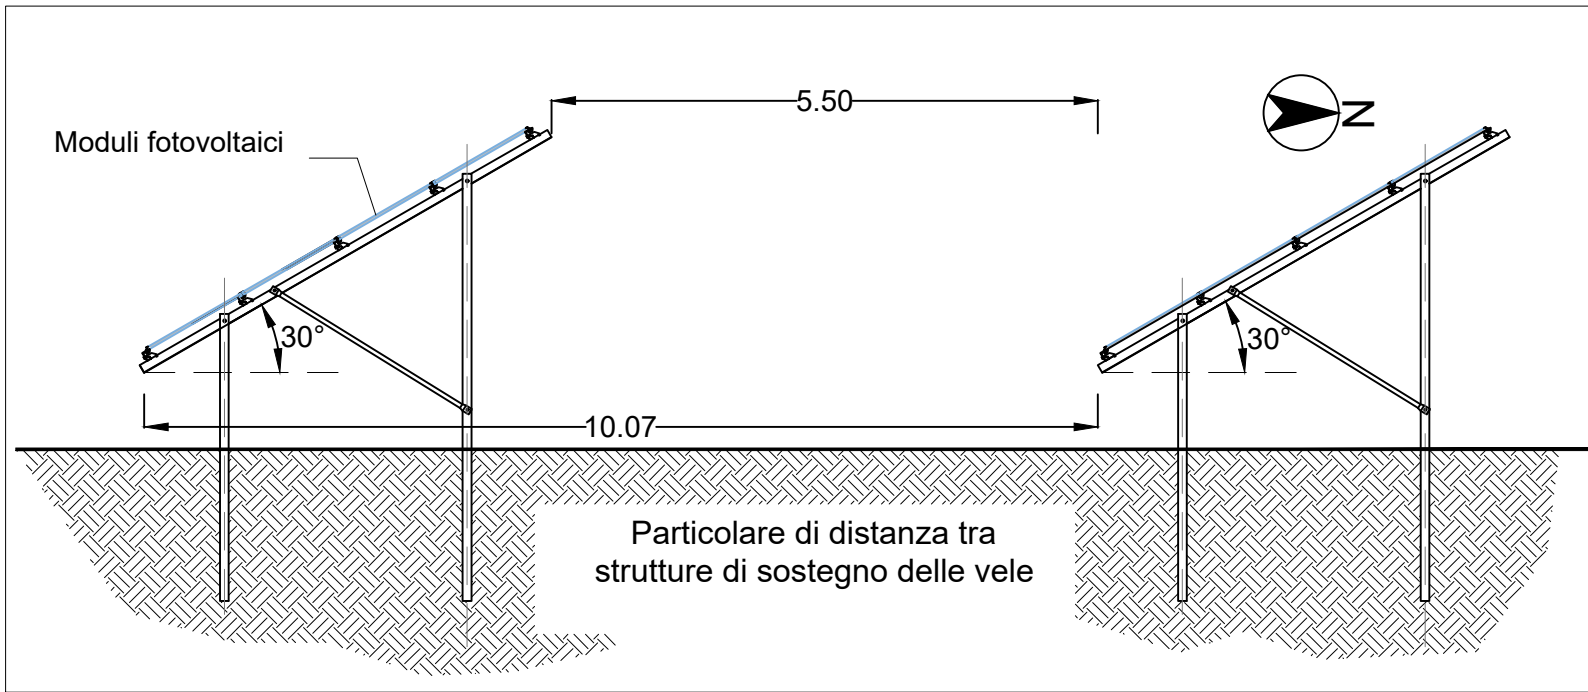
CARATTERISTICHE IMPIANTO

LAYOUT Sistema faso 4x8 - 600Wp (n. 781 vele)
Potenza impianto: 781x32x600 = 14,99 MWp

LEGENDA

Limite area oggetto intervento

 Area non utilizzata

 Terreno con pendenza elevata

COMMITTENTE:

LUCANIA ENERGY

Lucania energy srl
Strada comunale delle Fonticelle, snc Capannone 3
65015 Montesilvano (PE)
C.F. e P.IVA 02248380681

PROGETTAZIONE:

**Silver Ridge**
POWER

Silver Ridge Power Italia Srl
Sede legale: Via Silvio D'Amico, 53 | 00145 Roma
P. Iva e C.F. 09682631008
Unità locale: via L. Iammarino, 2 | 86025 Ripalimosani (CB)
Tel. + 39 0874 67618 | fax + 39 0874 1862021
info@srp.it | www.amarantoholding.com

DESCRIZIONE IMPIANTO:

Realizzazione ed esercizio di un impianto fotovoltaico a terra
della potenza di **14.99 MWp**, e delle opere di connessione
sito nel Comune di Genzano di Lucania (PZ) località Monte Poto

LOCALITA':

GENZANO DI LUCANIA (PZ)
Coordinate geografiche: 40°55'16.1"N 16°08'44.7"E / 40.921131, 16.14575295

LIVELLO DI PROGETTAZIONE:

PROGETTO DEFINITIVO

NOME ELABORATO:

Planimetria della sistemazione finale del sito

CODICE ELABORATO: REV: DATA: SCALA:

LUC_A.13.a.26 LUG/2021 1:1000

TIMBRO E FIRMA:

LUCANIA ENERGY SRL
Strada comunale delle Fonticelle snc Capannone 3
65015 Montesilvano (PE)
PEC: lucaniaenergy@legalmail.it
P.Iva 02248380681

