PROFILO STP GNOLA

SEZIONE STP-7

PROGRESSIVA 71.02

BASE	
C1	
VEGETALE	
D1	0.91 mq.
D2	0.28 mq.
Totale:	0.48 mq.
FONDAZIONE	0.76 mq.
H1	
RILEVATO	6.40 mq.
R1	
SCAVO	0.12 mq.
SC1	
USURA	1.59 mq.
st1	
BINDER	8.68 ml.
b1	
BONIFICA	8.88 ml.
bb1	
COMPATTAZIONE	7.33 ml.
co1	
DEMOLIZIONE SOVRASTRUTTURA	4.68 ml.
de1	
INERBIMENTO	3.11 ml.
i1	
i2	1.83 ml.
Totale:	1.41 ml.
SCOTICO RILEVATO	3.24 ml.
sr1	
	7.33 ml.

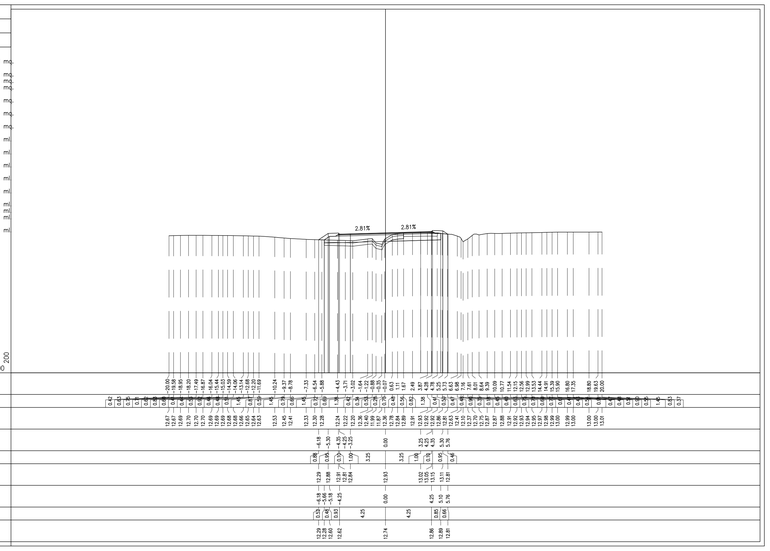

PROFILO STP GNOLA

SEZIONE STP-10

PROGRESSIVA 124.67

BASE	
C1	
VEGETALE	0.92 mq.
D1	1.14 mq.
D2	1.59 mq.
Totale:	2.73 mq.
FONDAZIONE	
H1	6.61 mq.
USURA	
st1	8.68 ml.
BINDER	
b1	8.88 ml.
BONIFICA	
bb1	11.52 ml.
INERBIMENTO	
i1	2.90 ml.
i2	2.76 ml.
Totale:	5.66 ml.
SCOTICO DUNA	
sd1	1.84 ml.
sd2	1.00 ml.
Totale:	2.84 ml.
SCOTICO RILEVATO	
sr1	11.52 ml.

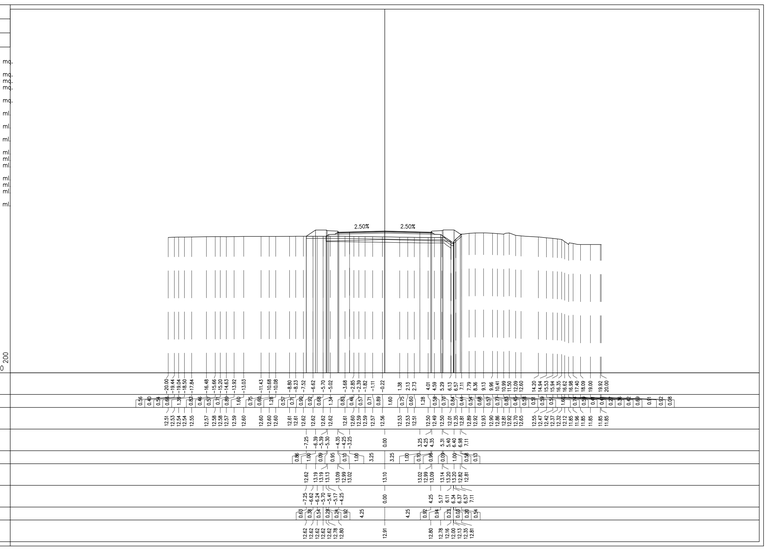

PROFILO STP GNOLA

SEZIONE STP-8

PROGRESSIVA 75.00

BASE	
C1	
VEGETALE	0.92 mq.
D1	0.25 mq.
D2	0.47 mq.
Totale:	0.72 mq.
FONDAZIONE	
H1	6.39 mq.
RILEVATO	
R1	0.05 mq.
R2	0.09 mq.
Totale:	0.14 mq.
SCAVO	
SC1	1.20 mq.
USURA	
st1	8.68 ml.
BINDER	
b1	8.88 ml.
BONIFICA	
bb1	7.73 ml.
COMPATTAZIONE	
co1	0.47 ml.
co2	3.65 ml.
Totale:	4.12 ml.
DEMOLIZIONE SOVRASTRUTTURA	
de1	3.02 ml.
INERBIMENTO	
i1	1.80 ml.
i2	1.26 ml.
Totale:	3.06 ml.
SCOTICO RILEVATO	
sr1	7.73 ml.

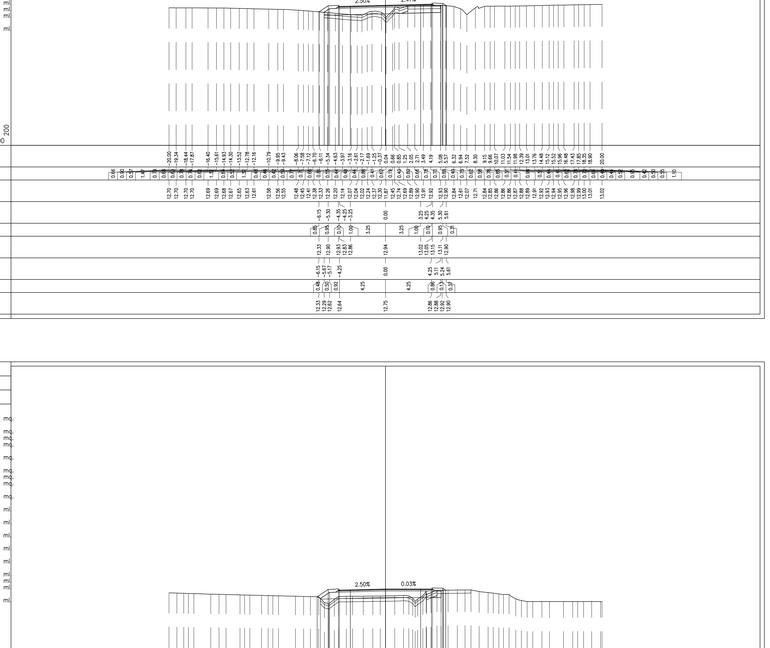

PROFILO STP GNOLA

SEZIONE STP-11

PROGRESSIVA 150.00

BASE	
C1	
VEGETALE	0.92 mq.
D1	0.29 mq.
D2	0.21 mq.
Totale:	0.50 mq.
FONDAZIONE	
H1	5.86 mq.
USURA	
st1	8.68 ml.
BINDER	
b1	8.88 ml.
COMPATTAZIONE	
co1	6.72 ml.
co2	1.53 ml.
Totale:	8.25 ml.
INERBIMENTO	1.17 ml.
i1	1.32 ml.
i2	2.49 ml.
Totale:	
SCOTICO RILEVATO	
sr1	10.58 ml.
BONIFICA	
bb1	11.18 ml.
SCAVO	
SC1	0.54 mq.
SC2	0.17 mq.
Totale:	0.71 mq.

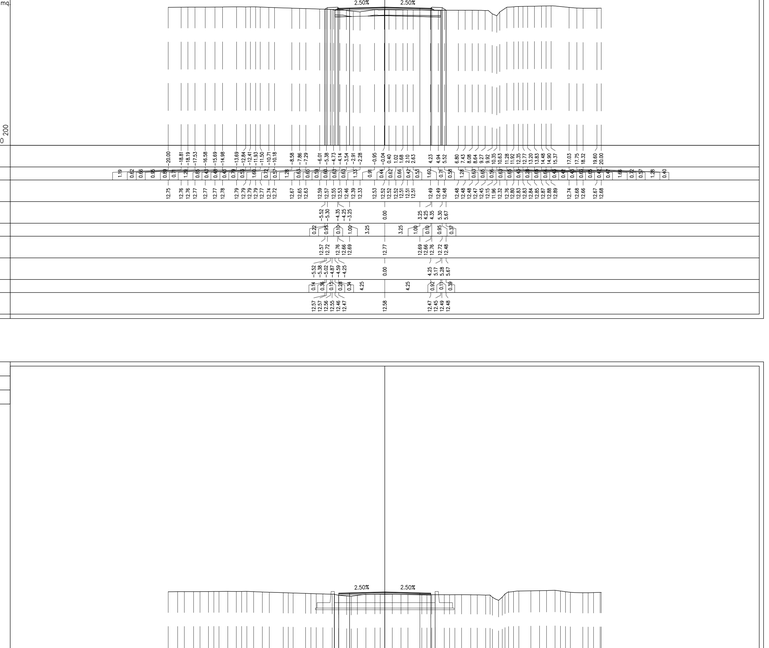

PROFILO STP GNOLA

SEZIONE STP-9

PROGRESSIVA 100.00

BASE	
C1	
VEGETALE	0.92 mq.
D1	0.26 mq.
D2	0.57 mq.
Totale:	0.83 mq.
FONDAZIONE	
H1	6.47 mq.
RILEVATO	
R1	0.36 mq.
R2	0.13 mq.
Totale:	0.49 mq.
SCAVO	
SC1	0.18 mq.
USURA	
st1	8.68 ml.
BINDER	
b1	8.88 ml.
BONIFICA	
bb1	10.77 ml.
COMPATTAZIONE	
co1	0.83 ml.
DEMOLIZIONE SOVRASTRUTTURA	
de1	3.14 ml.
INERBIMENTO	
i1	1.96 ml.
i2	1.22 ml.
Totale:	3.18 ml.
SCOTICO RILEVATO	
sr1	10.77 ml.

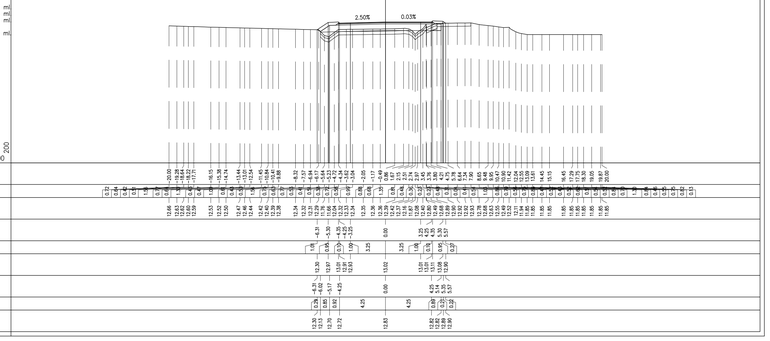

PROFILO STP GNOLA

SEZIONE STP-12

PROGRESSIVA 151.02

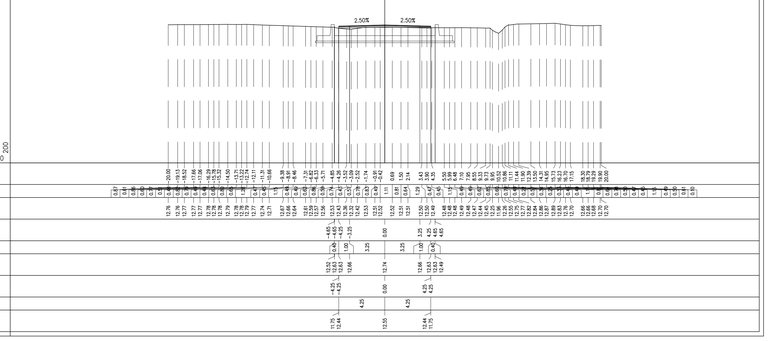

KEY-PLAN

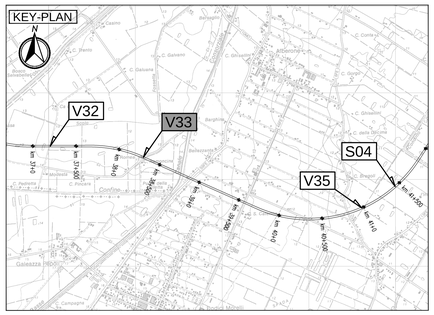

LEGENDA

ELABORATI DI RIFERIMENTO

PD_0_000_00000_0_GE_KT_01 - ELENCO NORMATIVE DI RIFERIMENTO
PD_0_000_00000_0_GE_KT_02 - VITA UTILE E CLASSI D'USO DELLE OPERE
PD_0_V00_0ST00_0_OM_ST_01 - SEZIONI TIPO - VIABILITA' CATEGORIA F2. Tavola 1/2
PD_0_V00_0ST00_0_OM_ST_02 - SEZIONI TIPO - VIABILITA' CATEGORIA F2. Tavola 2/2
PD_0_V00_VST00_0_OM_TP_04 - SOTTOVIA - PIAZZOLA IMPIANTO DI SOLLEVAMENTO

CARATTERISTICHE DEI MATERIALI

PER CARATTERISTICHE DEI MATERIALI VEDERE ELABORATO :
PD_0_000_00000_0_GE_TB_01 - TABELLA MATERIALI E CLASSI DI ESPOSIZIONE CALCESTRUZZO

NOTE

IL CONCEDENTE

Regione Emilia-Romagna

IL CONCESSIONARIO

ARC AUTOSTRADA REGIONALE CISPADANA

AUTOSTRADA REGIONALE CISPADANA
DAL CASELLO DI REGGIOLO-ROLO SULLA A22 AL CASELLO DI FERRARA SUD SULLA A13

CODICE C.U.P. E81B08000060009

PROGETTO DEFINITIVO

ASSE AUTOSTRADALE (COMPRENSIVO DEGLI INTERVENTI LOCALI DI COLLEGAMENTO VIARIO AL SISTEMA AUTOSTRADALE)

PROGETTAZIONE STRADALE

VIABILITA' INTERFERITA

V33 - SOTTOVIA STRADA VICINALE GNOLA

SEZIONI TRASVERSALI. TAVOLA 2/7

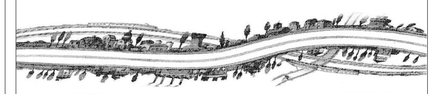

IL PROGETTISTA
PIACENTINI INGEGNERI S.r.l.
Ing. Luca Piacentini
Albo Ing. Bologna n° 4152

RESPONSABILE INTEGRAZIONE PRESTAZIONI SPECIALISTICHE
Ing. Emilio Salsi
Albo Ing. Reggio Emilia n° 945

IL CONCESSIONARIO
Autostrada Regionale Cispadana S.p.A.
IL PRESIDENTE
Graziano Pattuzzi

REV.	DATA	DESCRIZIONE	REDAZIONE	CONTROLLO	APPROVAZIONE
G					
F					
E					
D					
C					
B					
A	17.04.2012	Emissione	Manfredini	Piacentini	Salsi

IDENTIFICAZIONE ELABORATO

NUM. PROG.	FASE	LOTTO	GRUPPO	CODICE OPERA WBS	TRATTO OPERA	AMBITO	TIPO ELABORATO	PROGRESSIVO	REV.
191	PD	0	V33	VCS33	0	SD	SZ	02	A

DATA: MAGGIO 2012

SCALA: 1:200

IL PRESENTE DOCUMENTO NON POTRA' ESSERE COPIATO, RIPRODOTTO O IN ALTRIMENTI PUBBLICATO, IN TUTTO O IN PARTE, SENZA IL CONSENSO SCRITTO DEL CONCEDENTE. OGNI UTILIZZO NON AUTORIZZATO SARA' PERSEGUITO A NORMA DI LEGGE.
THIS DOCUMENT MAY NOT BE COPIED, REPRODUCED OR PUBLISHED, EITHER IN PART OR IN ITS ENTIRETY, WITHOUT THE WRITTEN PERMISSION OF ARCCISS. UNAUTHORIZED USE WILL BE PROSECUTED BY LAW.