

REGIONE PUGLIA

475
REGIONE BASILICATA

Masseria
Monte Poto

COMUNE di
BANZI
Masseria
Cerasolella

COMUNE di
GENZANO di LUCANIA

516


350

542

Fontana
Vetere

Masseria Don Miele

COMUNE di
IRSINA

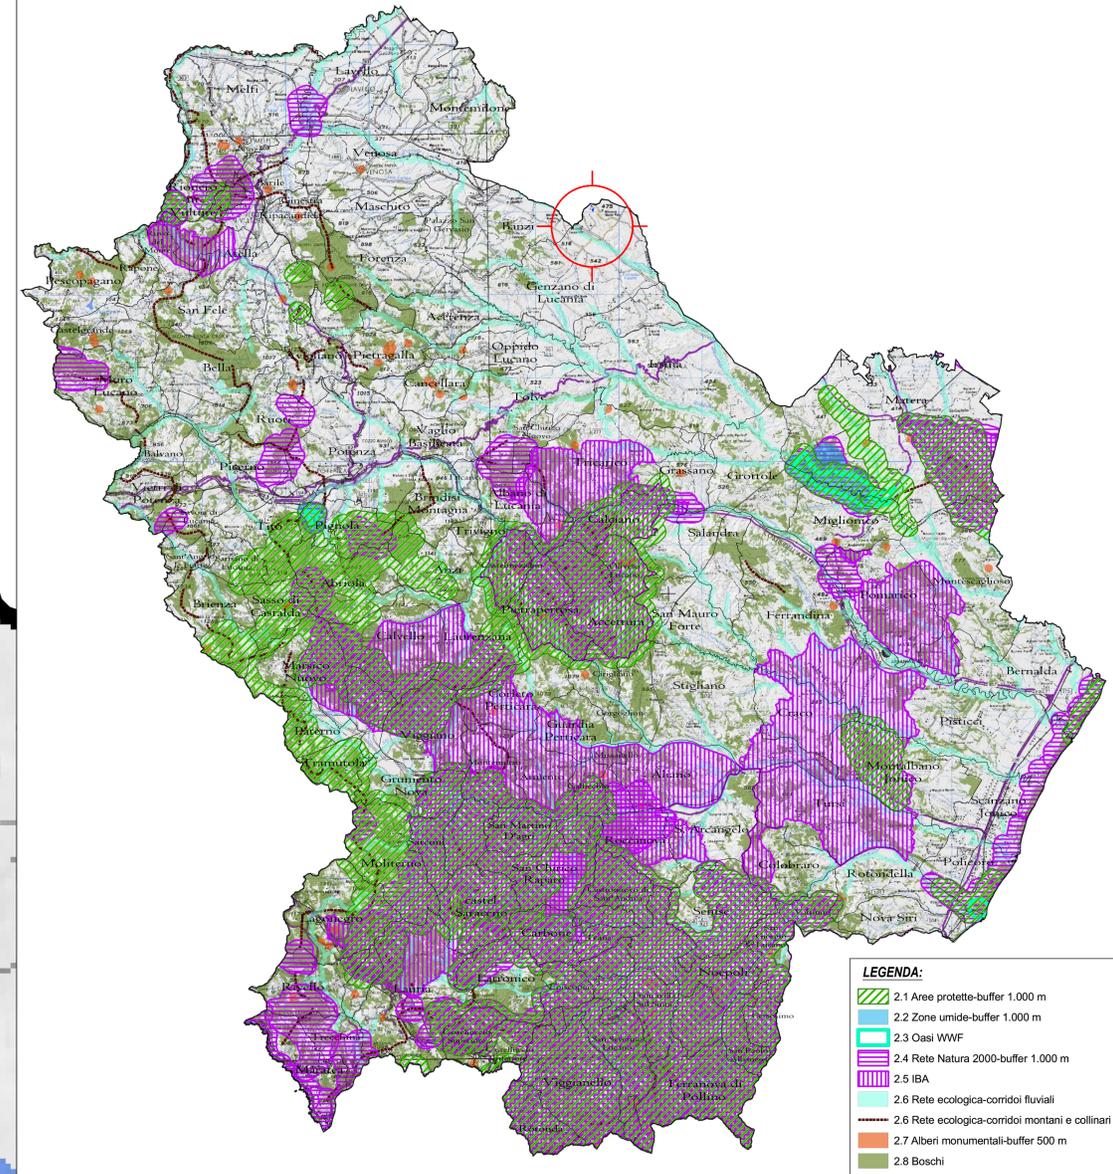

- LEGENDA:**
- 2.1 Aree protette-buffer 1.000 m
 - 2.2 Zone umide-buffer 1.000 m
 - 2.3 Oasi WWF
 - 2.4 Rete Natura 2000-buffer 1.000 m
 - 2.5 IBA
 - 2.6 Rete ecologica-corridoi fluviali
 - 2.6 Rete ecologica-corridoi montani e collinari
 - 2.7 Alberi monumentali-buffer 500 m
 - 2.8 Boschi

- LEGENDA PARCO:**
- Area Impianto
 - Cavetto
 - Stazione elettrica di consegna 30/10 kv
 - Confine Comunale



COMMITTENTE:
LUCANIA ENERGY

Lucania energy srl
Strada comunale delle Fonticelle, snc Capannone 3
65015 Monteseveno (PE)
C.F. e P.IVA 02248380681

PROGETTAZIONE:

	R.S.V. Design Studio S.r.l. Piazza Carmine S.ia 84077 Torre Orsaja (SA) C.F. e P.IVA 0585578066	
DESCRIZIONE IMPIANTO:
Realizzazione ed esercizio di un impianto fotovoltaico a terra della potenza di **14.99 MWp**, e delle opere di connessione sito nel Comune di Genzano di Lucania (PZ) località Monte Poto.

LOCALITÀ:
GENZANO DI LUCANIA (PZ)
Coordinate geografiche: 40°55'16.1"N 16°08'44.7"E / 40.921131, 16.14575295

LIVELLO DI PROGETTAZIONE:
PROGETTO DEFINITIVO

NOME ELABORATO:
Piano Paesaggistico Regionale - Aree Non Idonee FER - Aree Comprese nel sistema ecologico funzionale territoriale

CODICE ELABORATO: LUC_A14.3.2b
REV: 00
DATA: MAG/2021
SCALA: 1:15.000

TIMBRI E FIRME: