

REGIONE PUGLIA

475 REGIONE BASILICATA

Masseria Monte Polo

COMUNE di BANZI  
Masseria Cerazolella

COMUNE di GENZANO di LUCANIA



516

350

542

Fontana Vetere

Masseria Don Miele

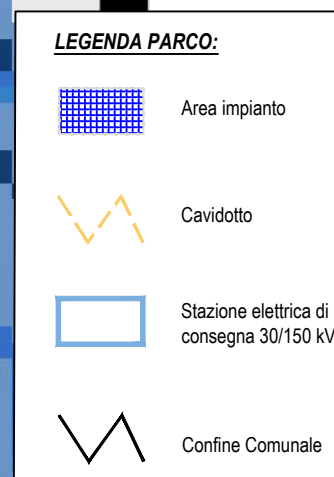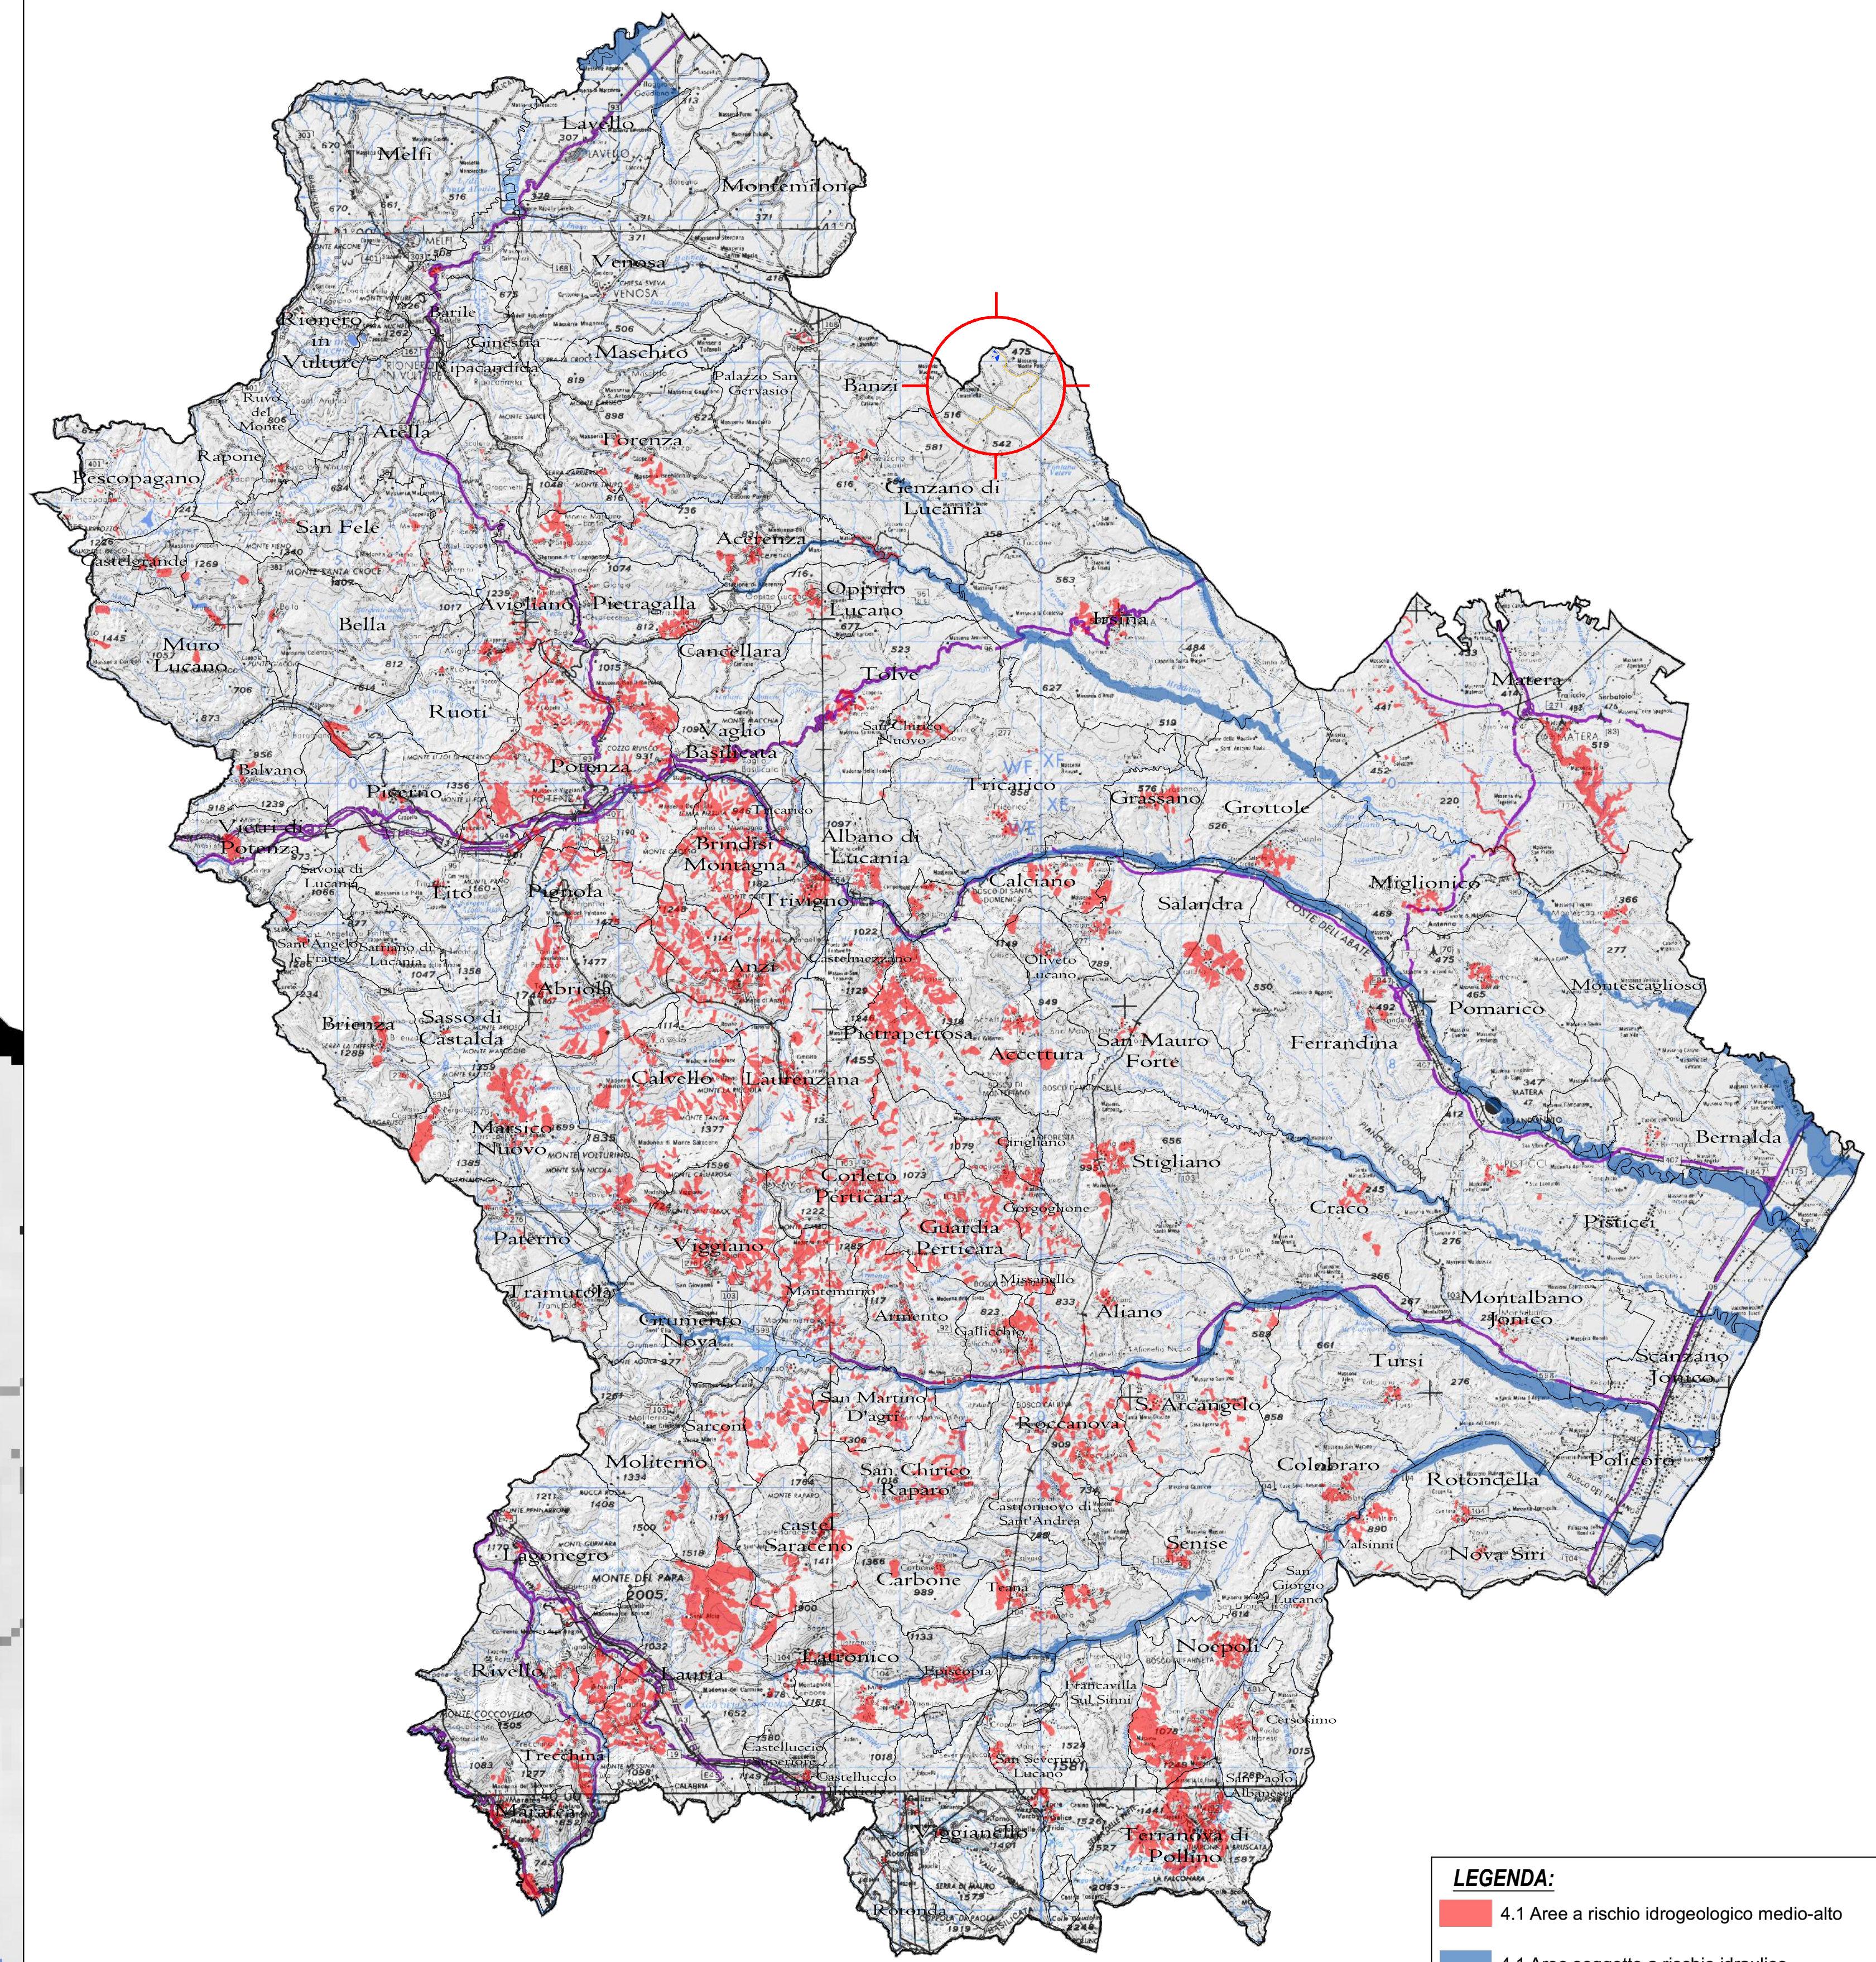

**COMMITTENTE:**  
**LUCANIA ENERGY**  
 Lucania energy srl  
 Strada comunale delle Fonticelle, snc Capannone 3  
 65015 Montesevano (PE)  
 C.F. e P.IVA 02248380681

**PROGETTAZIONE:**

 D S I G N A T O R E	R.S.V. Design Studio S.r.l. Piazza Carmine S.4 84077 Torre Orsaja (SA) C.F. e P.IVA 0268209066 www.rsdesignstudio.it	 R.S.V. Design Studio S.r.l. Piazza Carmine S.4 84077 - Torre Orsaja (SA) P.IVA: 0268209066 PEC: rsv@rspec.it	
	<b>DESCRIZIONE IMPIANTO:</b>		
	Realizzazione ed esercizio di un impianto fotovoltaico a terra della potenza di <b>14.99 MWp</b> , e delle opere di connessione sito nel Comune di Lucania (PZ) località Monte Polo.		
	<b>LOCALITA':</b>		
<b>GENZANO DI LUCANIA (PZ)</b>			
Coordinate geografiche: 40°55'16.1"N 16°08'44.7"E / 40.921131, 16.14575295			
<b>LIVELLO DI PROGETTAZIONE:</b>			
PROGETTO DEFINITIVO			
<b>NOME ELABORATO:</b>			
Piano Paesaggistico Regionale - Aree Non Idonee FER - Aree di dissesto idraulico ed idrogeologico			
<b>CODICE ELABORATO:</b>	<b>REV:</b>	<b>DATA:</b> <b>SCALA:</b>	
LUC_A14.3.2d	00	MAG/2021 1:15.000	
 Provincia di Matera	 Comune di Lucania	 Provincia di Lucania	