PROFILO STP GNOLA	
SEZIONE STP-37	
PROGRESSIVA 512.98	
BASE	
C1	0.83 mq.
VEGETALE	
D1	0.41 mq.
D2	0.43 mq.
Totale:	0.84 mq.
FONDAZIONE	
H1	6.02 mq.
SCAVO	
SC1	0.47 mq.
USURA	
a1	7.85 ml.
BINDER	
b1	8.06 ml.
BONIFICA	
bb1	1.31 ml.
bb2	1.57 ml.
Totale:	2.88 ml.
COMPATTAZIONE	
co1	7.28 ml.
DEMOLIZIONE SOVRASTRUTTURA	
de1	7.28 ml.
INERBIMENTO	
i1	1.74 ml.
i2	1.64 ml.
Totale:	3.38 ml.
SCOTICO RILEVATO	
sr1	1.31 ml.
sr2	1.57 ml.
Totale:	2.88 ml.

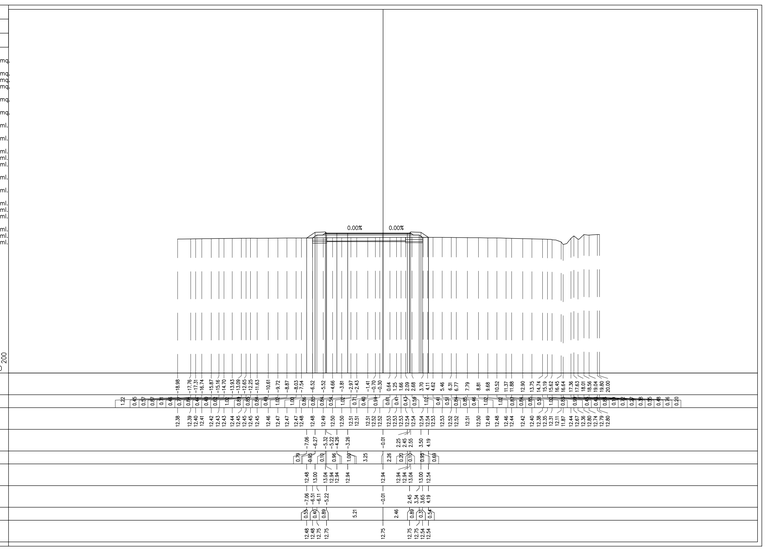

KEY-PLAN

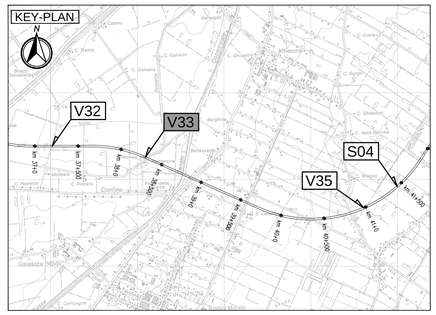

LEGENDA

ELABORATI DI RIFERIMENTO

PD_0_000_00000_0_GE_KT_01 - ELENCO NORMATIVE DI RIFERIMENTO
PD_0_000_00000_0_GE_KT_02 - VITA UTILE E CLASSI D'USO DELLE OPERE
PD_0_V00_0ST00_0_OM_ST_01 - SEZIONI TIPO - VIABILITA' CATEGORIA F2. Tavola 1/2
PD_0_V00_0ST00_0_OM_ST_02 - SEZIONI TIPO - VIABILITA' CATEGORIA F2. Tavola 2/2
PD_0_V00_VST00_0_OM_TP_04 - SOTTOVIA - PIAZZOLA IMPIANTO DI SOLLEVAMENTO

CARATTERISTICHE DEI MATERIALI

PER CARATTERISTICHE DEI MATERIALI VEDERE ELABORATO :
PD_0_000_00000_0_GE_TB_01 - TABELLA MATERIALI E CLASSI DI ESPOSIZIONE CALCESTRUZZO

NOTE

IL CONCEDENTE

Regione Emilia-Romagna

IL CONCESSIONARIO

ARC AUTOSTRADA REGIONALE CISPADANA

AUTOSTRADA REGIONALE CISPADANA
DAL CASELLO DI REGGIOLO-ROLO SULLA A22 AL CASELLO DI FERRARA SUD SULLA A13

CODICE C.U.P. E81B08000060009

PROGETTO DEFINITIVO

ASSE AUTOSTRADALE (COMPRENSIVO DEGLI INTERVENTI LOCALI DI COLLEGAMENTO VIARIO AL SISTEMA AUTOSTRADALE)

PROGETTAZIONE STRADALE
VIABILITA' INTERFERITA
V33 - SOTTOVIA STRADA VICINALE GNOLA
SEZIONI TRASVERSALI. TAVOLA 7/7

IL PROGETTISTA
PIACENTINI INGEGNERI S.r.l.
Ing. Luca Piacentini
Albo Ing. Bologna n° 4152

RESPONSABILE INTEGRAZIONE PRESTAZIONI SPECIALISTICHE
Ing. Emilio Salsi
Albo Ing. Reggio Emilia n° 945

IL CONCESSIONARIO
Autostrada Regionale Cispadana S.p.A.
IL PRESIDENTE
Gregorio Pettuzzi

REV.	DATA	DESCRIZIONE	REDAZIONE	CONTROLLO	APPROVAZIONE
G					
F					
E					
D					
C					
B					
A	17.04.2012	Emissione	Manfredini	Piacentini	Salsi

IDENTIFICAZIONE ELABORATO

NUM. PROGR.	FASE	LOTTO	GRUPPO	CODICE OPERA MISS.	TRATTO OPERA	AMBITO	TIPO ELABORATO	PROGRESSIVO	REV.
1916	PD	0	V33	VCS33	0	SD	SZ	07	A

DATA: MAGGIO 2012
SCALA: 1:200

IL PRESENTE DOCUMENTO NON POTRA' ESSERE COPIATO, RIPRODOTTO O ALTRIMENTI PUBBLICATO, IN TUTTO O IN PARTE, SENZA IL CONSENSO SCRITTO DEL CONCEDENTE. GLI ATTI DELLA SOCIETA' NON AUTORIZZATI SANO PERSEGUITI A NORMA DI LEGGE
THIS DOCUMENT MAY NOT BE COPIED, REPRODUCED OR PUBLISHED, EITHER IN PART OR IN ITS CONTENTS, WITHOUT THE WRITTEN PERMISSION OF ARCCOS CONCEPTUAL UNAUTHORIZED USE WILL BE PROSECUTED BY LAW.