PLANIMETRIA STATO DI FATTO 1:1000

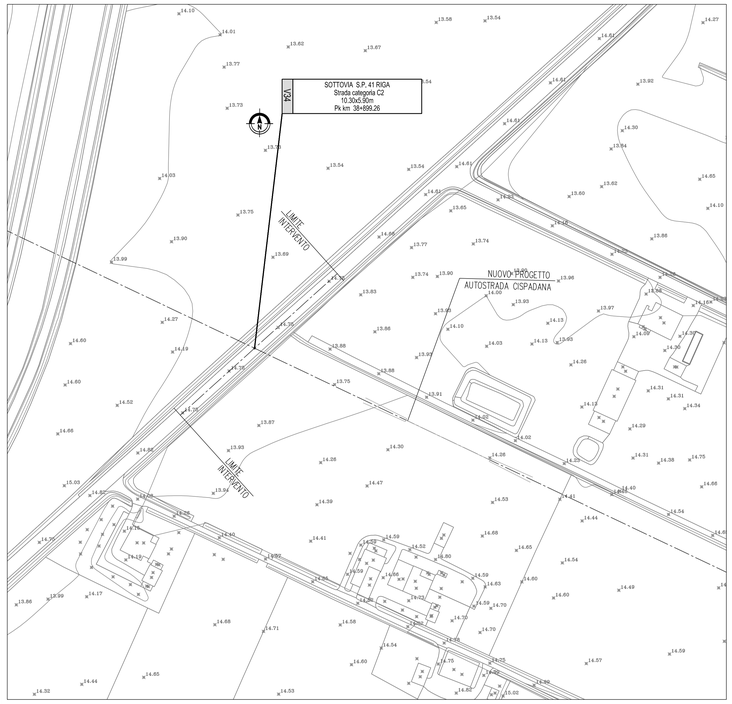

PLANIMETRIA DI PROGETTO SCALA 1:1000

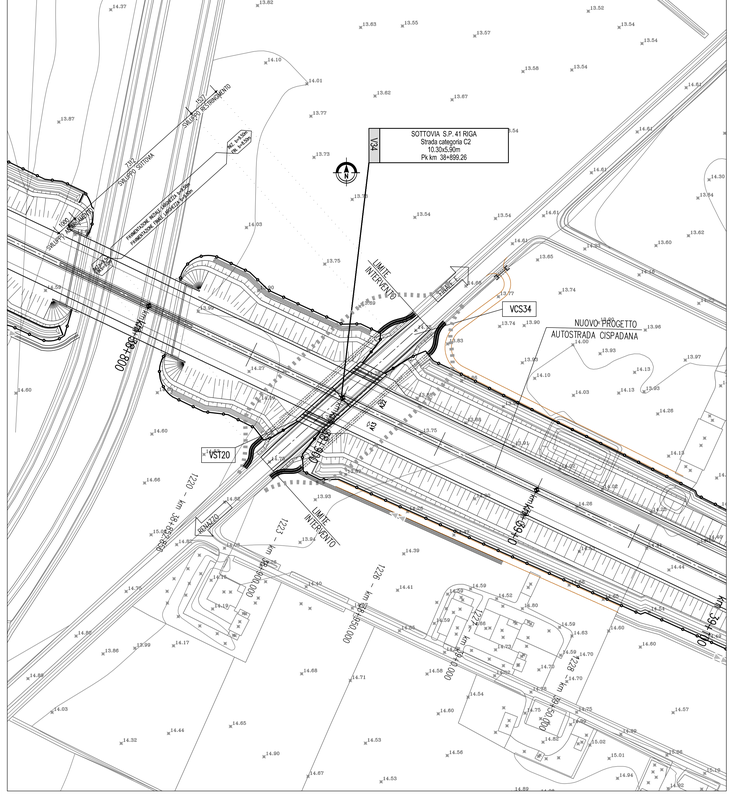
SOTTOVIA S.P. 41 RIGA
Strada categoria C2
10.30x5.90m
Pk km 38+899.26
V34
VCS34
VST20
LIMITE INTERVENTO
NUOVO PROGETTO
AUTOSTRADA CISPADANA
CANALETTA GRIGLIATA IN TESTATA SOTTOVIA
RINFIANCO CANALETTA E BASE ELEMENTO REDIRETTIVO IN CONGLOMERATO CEMENTIZIO Rck 25
ELEMENTO REDIRETTIVO
CANALETTA GRIGLIATA IN TESTATA SOTTOVIA
SOVRASTRUTTURA STRADALE
SOTTOFONDO PAVIMENTAZIONE STRADALE
CLS MAGRO
ASSE TRACCIAMENTO ASSE SOTTOVIA
SEZIONE COSTANTE IN SOTTOVIA
TRATTO DI RACCORDO CON ASSE ESISTENTE
TRATTO DI RACCORDO CON ASSE ESISTENTE
RETE DI RACCOLTA ACQUE METEORICHE
RETE DI RACCOLTA ACQUE METEORICHE
RETE DI RACCOLTA ACQUE METEORICH