

**LEGENDA**

**ELABORATI DI RIFERIMENTO**

**CARATTERISTICHE DEI MATERIALI**

**NOTE**


IL CONCESSIONARIO  
**ARC** AUTOSTRADA REGIONALE CISPADANA

IL CONCESSIONARIO  
**Regione Emilia-Romagna**

**AUTOSTRADA REGIONALE CISPADANA**  
DAL CASELLO DI REGGIOLO-ROLO SULLA A22  
AL CASELLO DI FERRARA SUD SULLA A13  
CODICE C.U.P. E818080060009

**PROGETTO DEFINITIVO**

**ASSE AUTOSTRADALE (COMPRESIVO DEGLI INTERVENTI LOCALI DI COLLEGAMENTO VIARIO AL SISTEMA AUTOSTRADALE)**  
PROGETTAZIONE STRADALE  
VIABILITA' INTERFERITA  
V35 - CAVALCAVIA SP 6 BONDENO CENTO  
INQUADRAMENTO DELL'OPERA E PROSPETTO

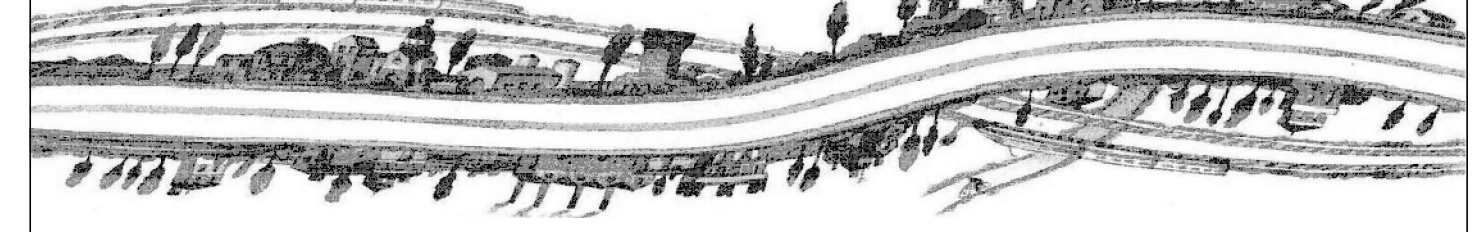

IL PROGETTISTA  
Ing. Antonio De Fazio  
Albo Ing. Bologna n° 3096

RESPONSABILE INTEGRAZIONE PRESTAZIONI SPECIALISTICHE  
Ing. Emilio Salsi  
Albo Ing. Reggio Emilia n° 945

IL CONCESSIONARIO  
Autosole Regionale  
Cispadana S.p.A.  
IL RESPONSABILE  
Giuseppe Pizzoli

G									
F									
E									
D									
C									
B									
A	17.04.2012	EMISSIONE					LUCARELLI	DE FAZIO	SALSI
REV.	DATA	DESCRIZIONE	REDAZIONE	CONTROLLI	APPROVAZIONE				
IDENTIFICAZIONE ELABORATO									
NO. PROG.	PROG.	DATA	DATA	DATA	DATA	DATA	DATA	DATA	DATA
11919	0	V35	V35	V35	V35	V35	V35	V35	V35
SCALE									VARIE