


SOTTOVIA MONSIGNORE DI SOTTO
Strada categoria C2
10,30x7,10m
Pk km 40+306.772

CENTO
(FE)

CENTO
(FE)

SINDACATO
DI
CENTO

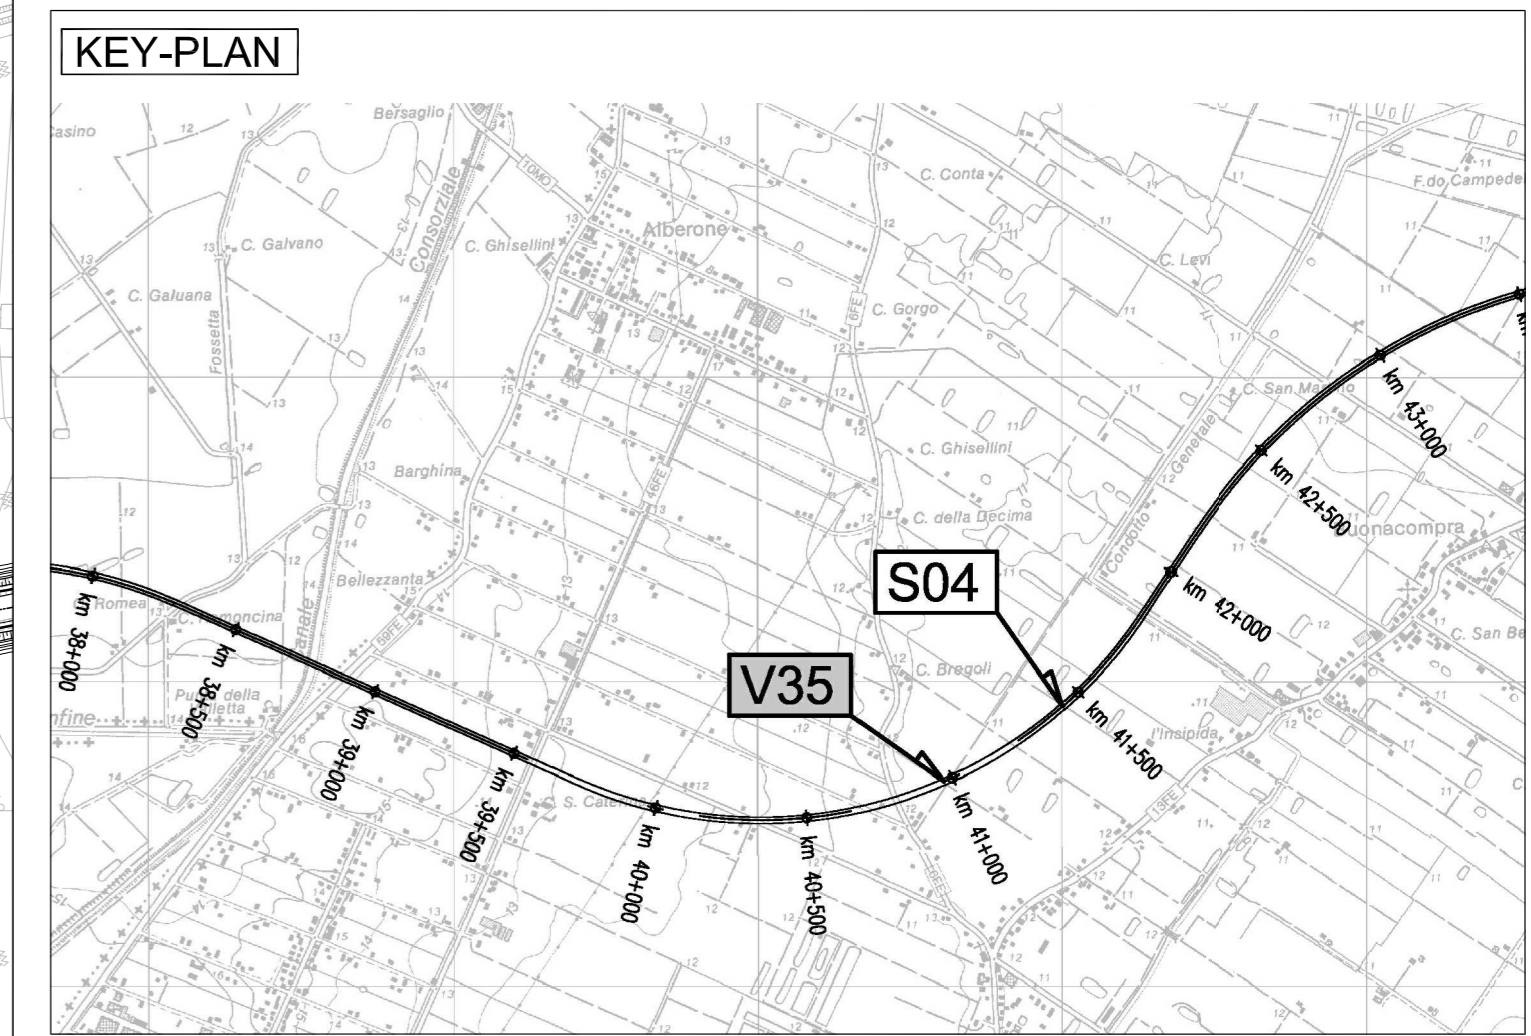

CARATTERISTICHE DEI MATERIALI

NOTE

IL CONCEDENTE: Regione Emilia-Romagna

IL CONCESSIONARIO: ARC AUTOSTRADA REGIONALE CISPADANA

AUTOSTRADA REGIONALE CISPADANA
DAL CASELLO DI REGGIOLO-ROLO SULLA A22
AL CASELLO DI FERRARA SUD SULLA A13
CODICE C.U.P. E8180800060009

PROGETTO DEFINITIVO

ASSE AUTOSTRADALE (COMPRESIVO DEGLI INTERVENTI LOCALI DI COLLEGAMENTO VIARIO AL SISTEMA AUTOSTRADALE)
PROGETTAZIONE STRADALE
VIABILITA' INTERFERITA
V35 - CAVALCAVIA SP 6 BONDENO CENTO
PLANIMETRIA DI PROGETTO

IL PROGETTISTA: Ing. Antonio De Fazio
Albo Ing. Bologna n° 3696

RESPONSABILE INTEGRAZIONE PRESTAZIONI SPECIALISTICHE: Ing. Emilio Salsi
Albo Ing. Reggio Emilia n° 945

IL CONCESSIONARIO: Autostrada Regionale Cispadana S.p.A. IL PRESIDENTE: Cristiano Palmieri

AP015 PONTE SUL CANALE CONDOTTO GENERALE L=32,00m

DPC PONTE SUL CANALE CONDOTTO GENERALE L=25,00m

G									
F									
E									
D									
C									
B									
A	17.04.2012	EMISSIONE				LUCARELLI	DE FAZIO	SALSI	
REV.	DATA	DESCRIZIONE				REDAZIONE	CONTROLLO	APPROVAZIONE	
IDENTIFICAZIONE ELABORATO: DATA: MAGGIO 2012 NUM. PROJ.: 1940 FILE: PD LOTO: 0 GRUPPO: V35 CODICE OPERA: VCS35 STATO OPERA: 0 METO: S DPO ELABORATO: PP PROGRESSO: 01 REV.: A SCALA: 1:2000									

Scala di stampa 1:1