PLANIMETRIA CON DISTRIBUZIONE E TIPOLOGICHE IMPIANTI - INCROCIO - Scala: 1:500

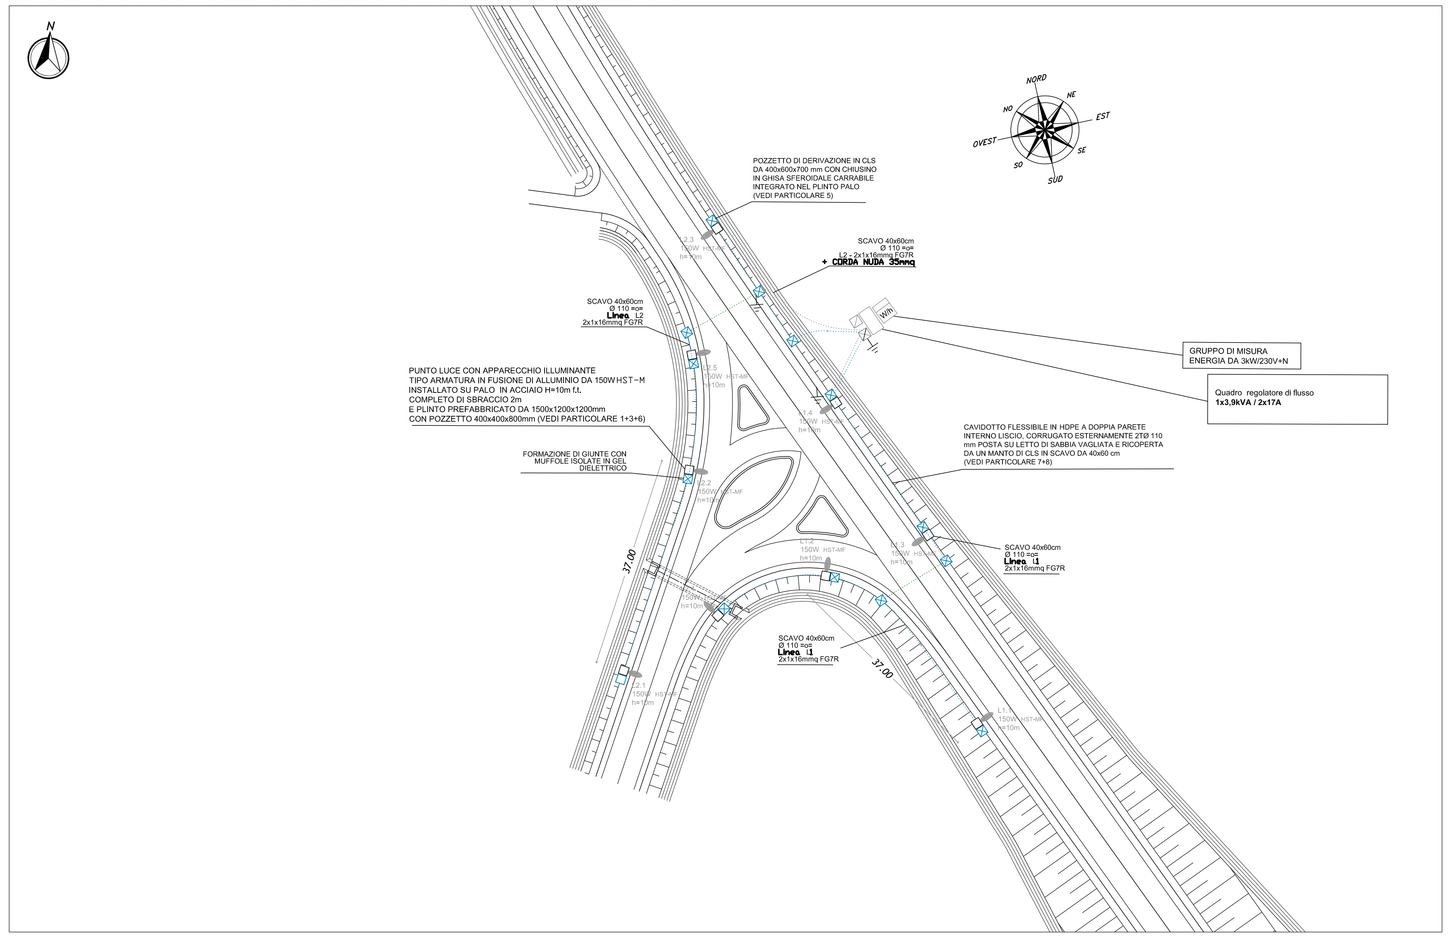

PLANIMETRIA CON DISTRIBUZIONE E TIPOLOGICHE IMPIANTI - ROTATORIE A - Scala: 1:500

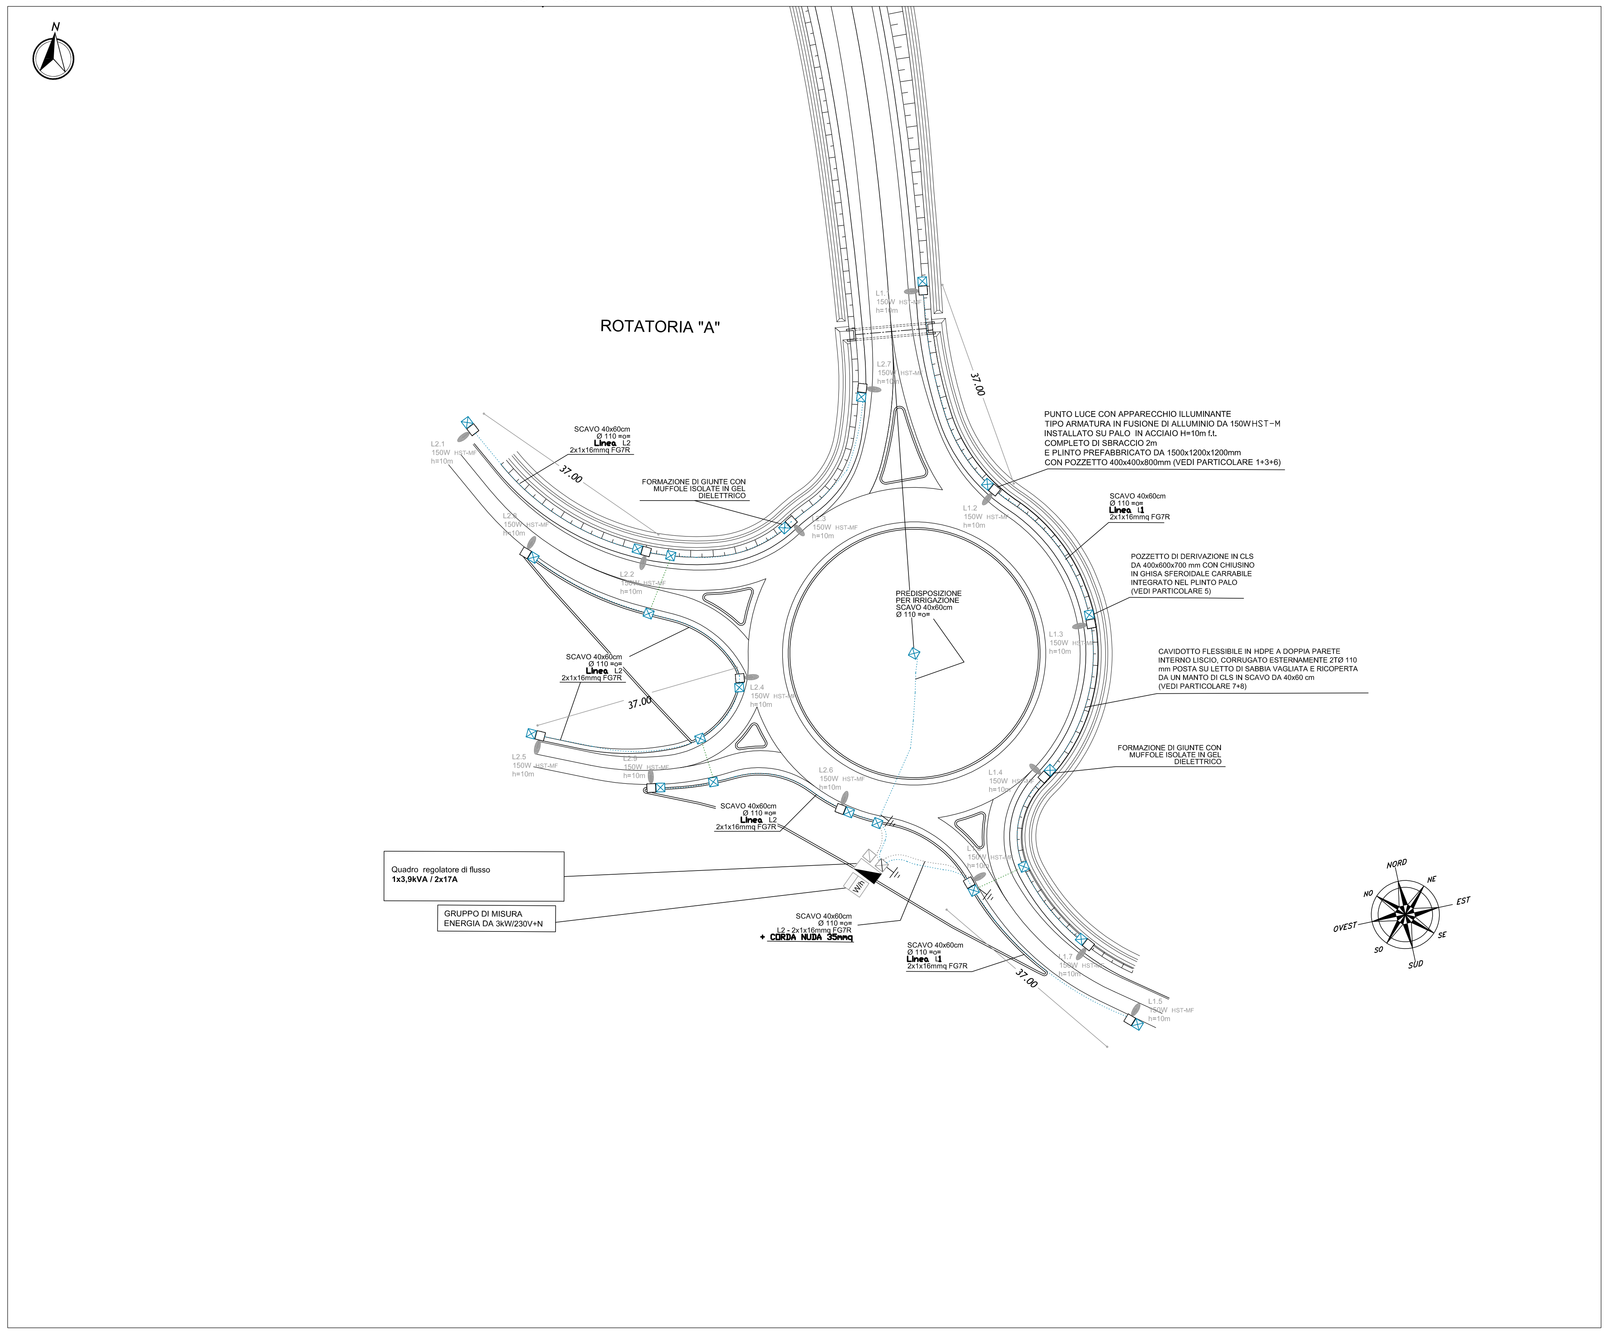

KEY-PLAN

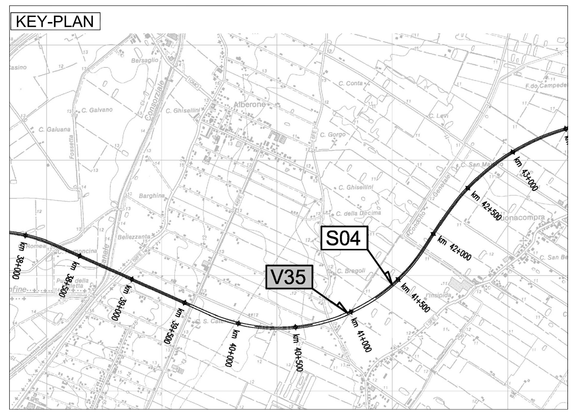

LEGENDA

WIN	PUNTO DI CONSEGNA ENERGIA ELETTRICA PER ILLUMINAZIONE PUBBLICA
QE-IP-XX	QUADRO ELETTRICO ILLUMINAZIONE CON REGOLATORE DI TENSIONE QE-IP-XX (VEDI PARTICOLARE 9)
	POZZETTO DI DERIVAZIONE IN CLS DA 400x400x600 mm CON CHIUSINO IN GHISA SFEROIDALE CARRABILE C250 (VEDI PARTICOLARE 7)
	POZZETTO DI DERIVAZIONE IN CLS DA 400x400x600 mm CON CHIUSINO IN GHISA SFEROIDALE CARRABILE INTEGRATO NEL PLINTO PALO **(VEDI PARTICOLARE** 5)
	DISPERSORE DI TERRA IN ACC. ZC. DA 1500x50x50x5 mm
150W HST-MF h=10m V1L2	PUNTO LUCE CON APPARECCHIO ILLUMINANTE TIPO ARMATURA IN FUSIONE DI ALLUMINIO DA 150W HST-MF INSTALLATO SU PALO IN ACCIAIO ZINCATO H=10m f.t. COMPLETO DI SBRACCIO 2m E PLINTO PREFABBRICATO DA 1500x1200x1200mm CON POZZETTO 400x400x600mm **(VEDI PARTICOLARE 1+3+6)**
	CORDA NUDA 35mmq
2TØ 110 mpe	CAVIDOTTO FLESSIBILE IN HDPE A DOPPIA PARETE INTERNO LISCIO, CORRUGATO ESTERNAMENTE 2TØ 110 mm POSTA SU LETTO DI SABBIA VAGLIATA E RICOPERTA DA UN MANTO DI CLS IN SCAVO DA 40x60 cm **(VEDI PARTICOLARE** 7+8)
1TØ 63 /110 mpe	CAVIDOTTO FLESSIBILE IN HDPE A DOPPIA PARETE INTERNO LISCIO, CORRUGATO ESTERNAMENTE 1TØ 63/110 mm POSTA SU LETTO DI SABBIA VAGLIATA E RICOPERTA DA UN MANTO DI MAGRONE IN SCAVO DA 40x60 cm
2TØ 110 mpe	CAVIDOTTO FLESSIBILE IN HDPE A DOPPIA PARETE INTERNO LISCIO, CORRUGATO ESTERNAMENTE 2TØ 110 mm POSTA SU LETTO DI SABBIA VAGLIATA E RICOPERTA DA UN MANTO DI MAGRONE IN SCAVO DA 40x110 cm PER ATTRAVERSAMENTO STRADALE **(VEDI PARTICOLARE** 7+8)

ELABORATI DI RIFERIMENTO

CARATTERISTICHE DEI MATERIALI

IL CONCEDENTE

Regione Emilia-Romagna

IL CONCESSIONARIO

ARC AUTOSTRADA REGIONALE CISPADANA

AUTOSTRADA REGIONALE CISPADANA
DAL CASELLO DI REGGIOLO-ROLO SULLA A22 AL CASELLO DI FERRARA SUD SULLA A13

CODICE C.U.P. E81B08000060009

PROGETTO DEFINITIVO

ASSE AUTOSTRADALE (COMPRENSIVO DEGLI INTERVENTI LOCALI DI COLLEGAMENTO VIARIO AL SISTEMA AUTOSTRADALE)

PROGETTAZIONE STRADALE

VIABILITA' INTERFERITA

V35 - CAVALCAVIA SP 6 BONDENO CENTO

PLANIMETRIA IMPIANTO DI ILLUMINAZIONE

IL PROGETTISTA
Ing. Antonio De Fazio
Albo Ing. Bologna n° 3696

RESPONSABILE INTEGRAZIONE PRESTAZIONI SPECIALISTICHE
Ing. Emilio Salsi
Albo Ing. Reggio Emilia n° 945

IL CONCESSIONARIO
Autostrada Regionale Cispadana S.p.A.
IL PRESIDENTE
Giustino Pellacani

REV.	DATA	DESCRIZIONE	REDAZIONE	CONTROLLO	APPROVAZIONE
G					
F					
E					
D					
C					
B					
A	17.04.2012	EMISSIONE	FRASSINETI	DE FAZIO	SALSI

IDENTIFICAZIONE ELABORATO

NUM. PROGR.	FASC.	LOTTO	GRUPPO	CODICE OPERA MOD.	TRATTO OPERA	AMBITO	TIPO ELABORATO	PROGRESSIVO	REV.
194	PD	0	V35	VC335	0	SD	PD	02	A

DATA: MAGGIO 2012

SCALA: 1:500

IL PRESENTE DOCUMENTO NON POTRA' ESSERE COPIATO, RIPRODOTTO O ALTRIMENTI PUBBLICATO, IN TUTTO O IN PARTE, SENZA IL CONSENSO SCRITTO DEL CONCEDENTE. OGNI UTILIZZO NON AUTORIZZATO SARA' PERSEGUITO A NORMA DI LEGGE
THIS DOCUMENT MAY NOT BE COPIED, REPRODUCED OR PUBLISHED, EITHER IN PART OR IN ITS ENTIRETY, WITHOUT THE WRITTEN PERMISSION OF ARCCESS CONCESSIONA. UNAUTHORIZED USE WILL BE PROSECUTED BY LAW.

scala di stampa 1:1