



PLANIMETRIA IMPIANTO

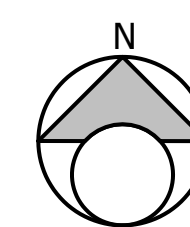

LEGENDA

- RECINTO IMPIANTO
- PANNELLI FTV
- STRADA EXTRAURBANA SECONDARIA
- STRADA EXTRAURBANA SECONDARIA

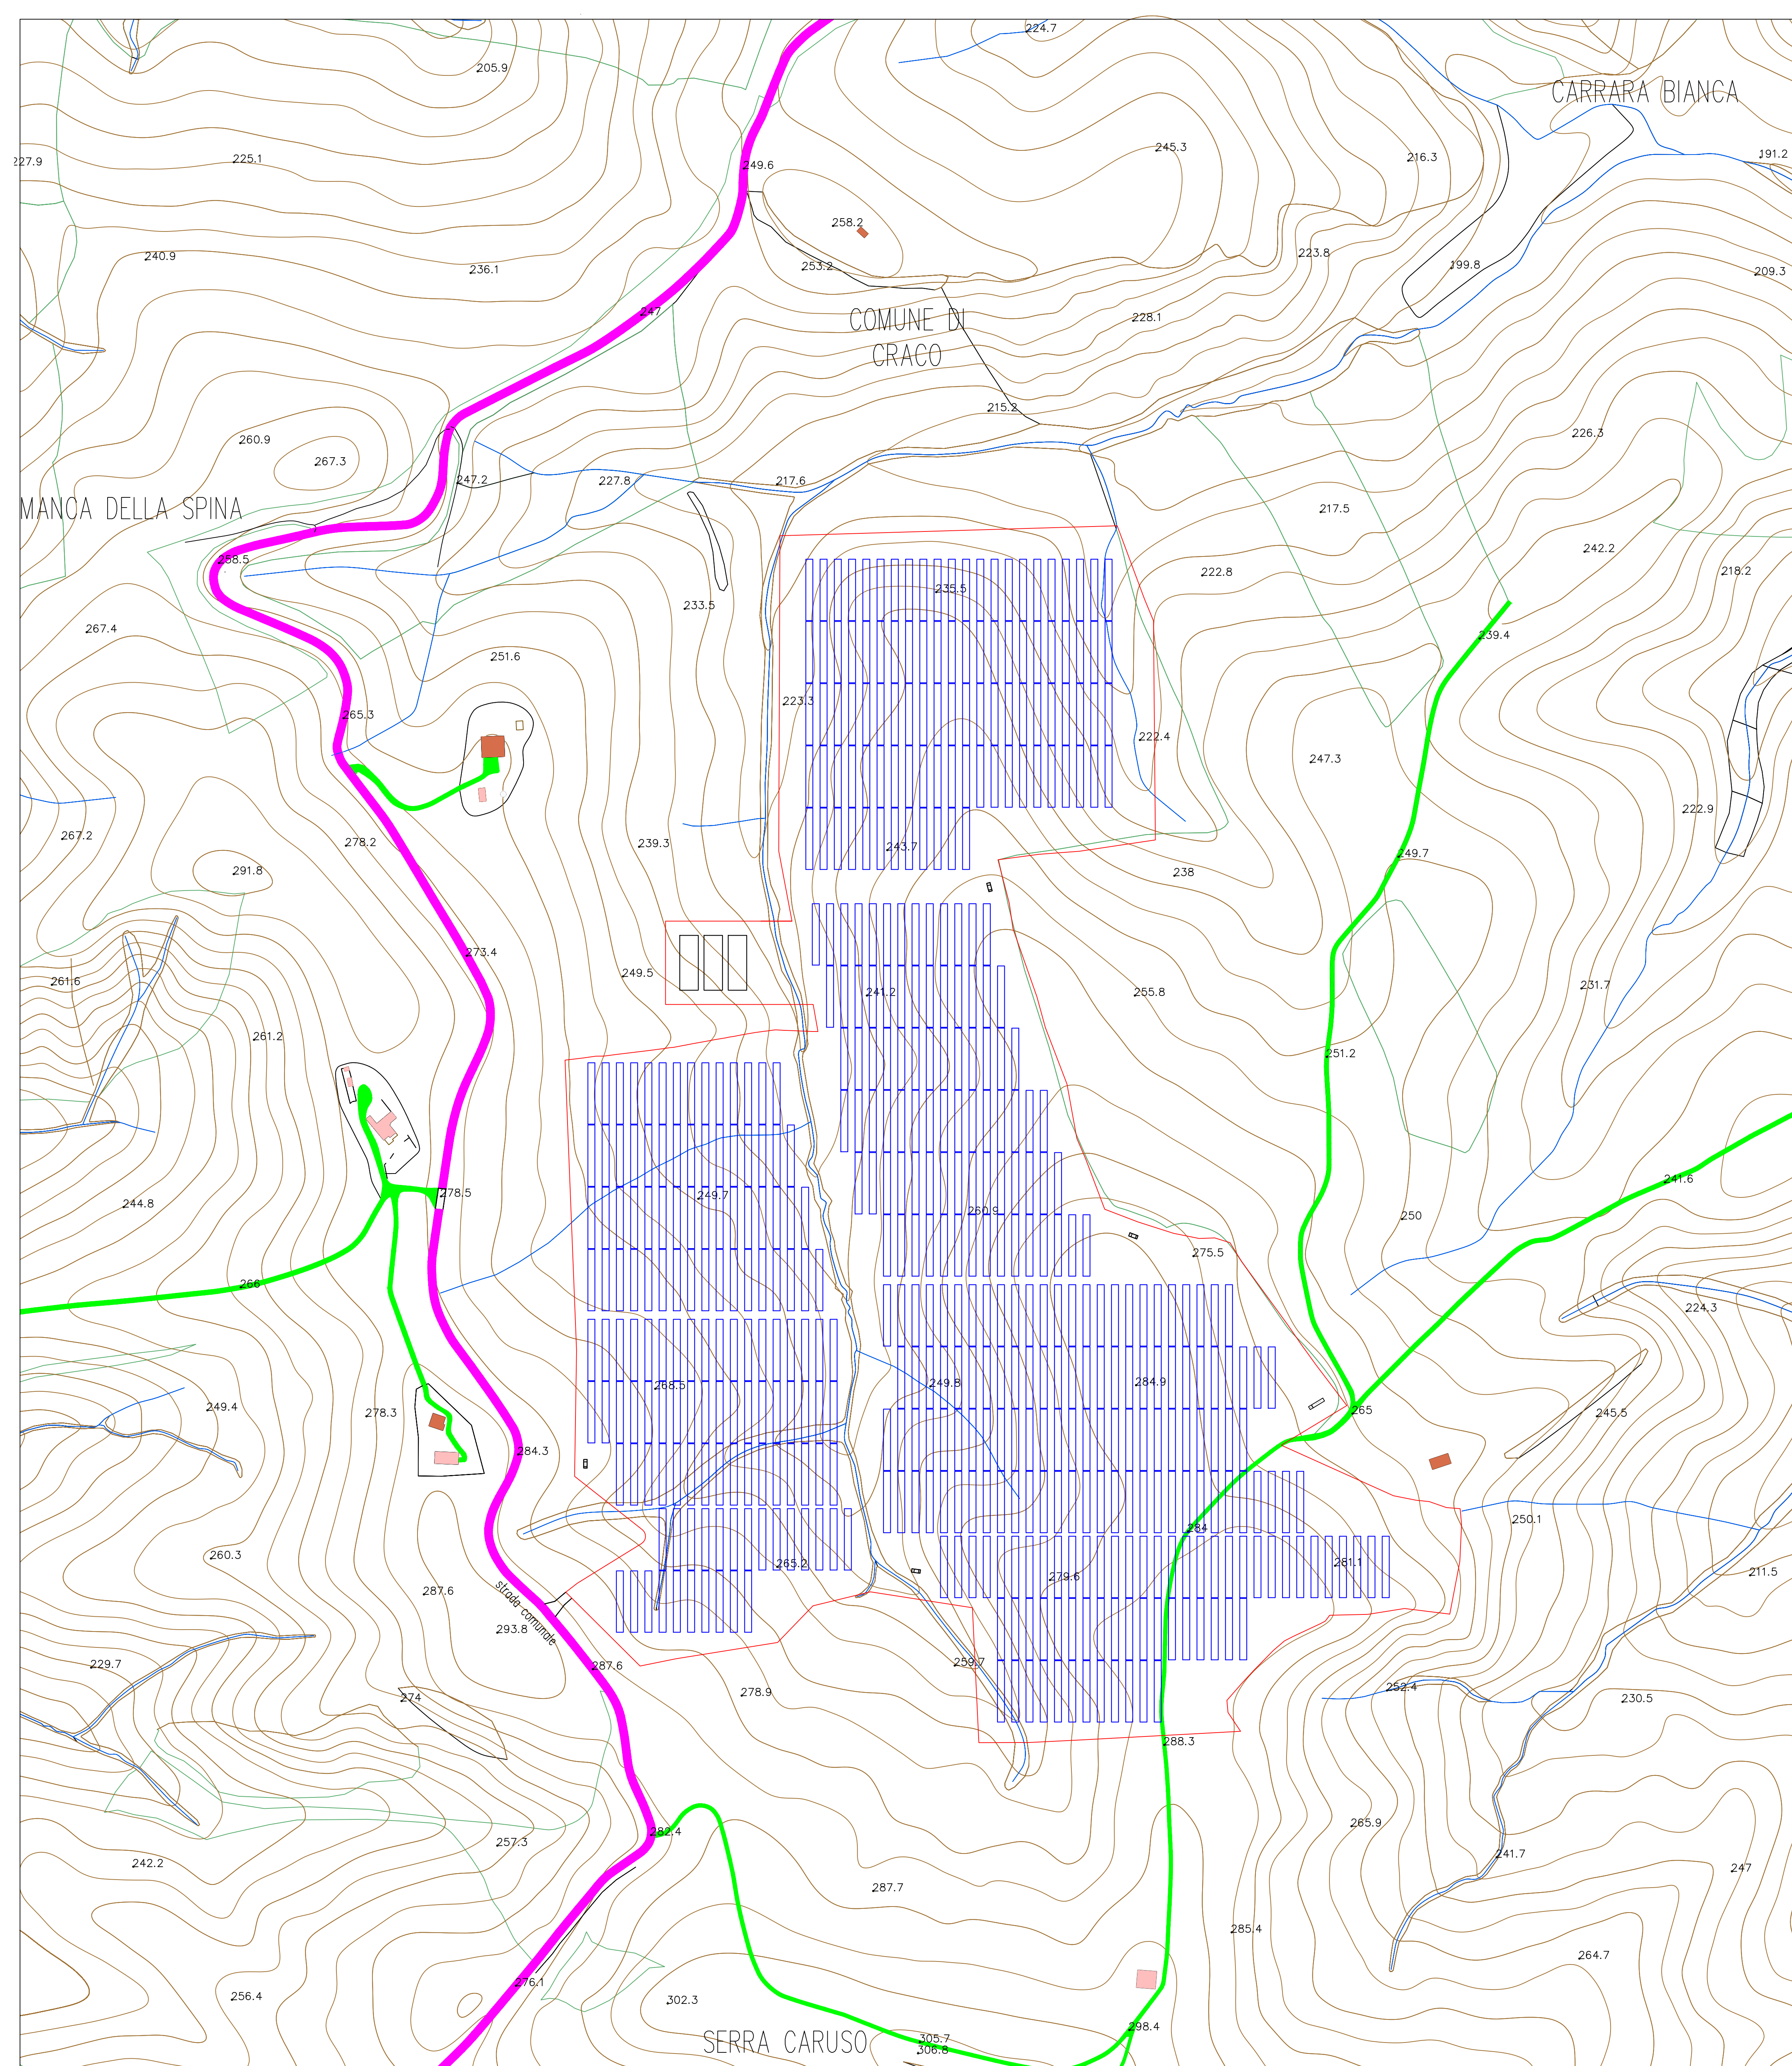

|   |   |   |
|---|---|---|
| <b>"SERRA CARUSO MOR"</b>   |   |   |
| 1 PROGETTO REV 00   | MIR 11/21   |   |
| DESCRIZIONE E REVISIONE   |   |   |
| Signi Data Firma EMESSO   |   |   |
| <p><b>GVC</b><br/>Via della Pietra 1 - 00100 - Palazzo<br/>Sant'Antonio - Roma (RM) - Italia<br/>www.gvcgroup.it<br/>C.F. 01450221001</p>   | <p><b>Nuova Atlantide soc. coop. a r.l.</b><br/>Via della Pietra 1 - 00100 - Palazzo<br/>Sant'Antonio - Roma (RM) - Italia<br/>www.nuovaatlantide.it<br/>C.F. 01450221001</p> | <p><b>Dott. Antonio Bruscella</b><br/>Via della Pietra 1 - 00100 - Palazzo<br/>Sant'Antonio - Roma (RM) - Italia<br/>www.antonio Bruscella.it</p> |
| <p><b>Dott. agr. Paolo Castelli</b><br/>Via della Pietra 1 - 00100 - Palazzo<br/>Sant'Antonio - Roma (RM) - Italia<br/>www.paolocastelli.it</p>   |   |   |
| <p><b>AMBRA SOLARE 17 s.r.l.</b><br/>Via XX Settembre n.1 - 00187 ROMA, Italia<br/>ambra@ambra17.it<br/>C.F. 01450221001</p>  |   |   |
| <p><b>POWERTIS s.r.l.</b><br/>Via Tevere, 41 - 00198 ROMA, Italia<br/>www.powertis.com</p>  |   |   |
| <p><b>COMUNE DI CRACO (MT)</b></p>  |   | <p>COD. RIF. G/139/02/A/01/PD</p>   |
| <p>PROGETTO PER LA REALIZZAZIONE DI UN IMPIANTO AGROVOLTAICO DI POTENZA NOMINALE PARI A 19.994,88 kWp<br/>DENOMINATO "SERRA CARUSO MOR" UBICATO NEL COMUNE DI CRACO (MT) - REGIONE BASILICATA</p> |   | <p>ELABORATO FILE</p> <p>Categoria N°</p> <p>PD Scala 1:2.000</p>   |
| <p>PROGETTO DEFINITIVO</p>  |   | <p><b>A.12.a.13</b></p>   |
| <p>PLANIMETRIE STRADALI, FERROVIARIE E IDRAULICHE</p>   |   |   |