

COMUNE DI CRACO

COMUNE DI CRACO

COMUNE DI CRACO

COMUNE DI CRACO

F. 31

F. 32

F. 33


F. 38

F. 38


F. 38

F. 30

F. 28

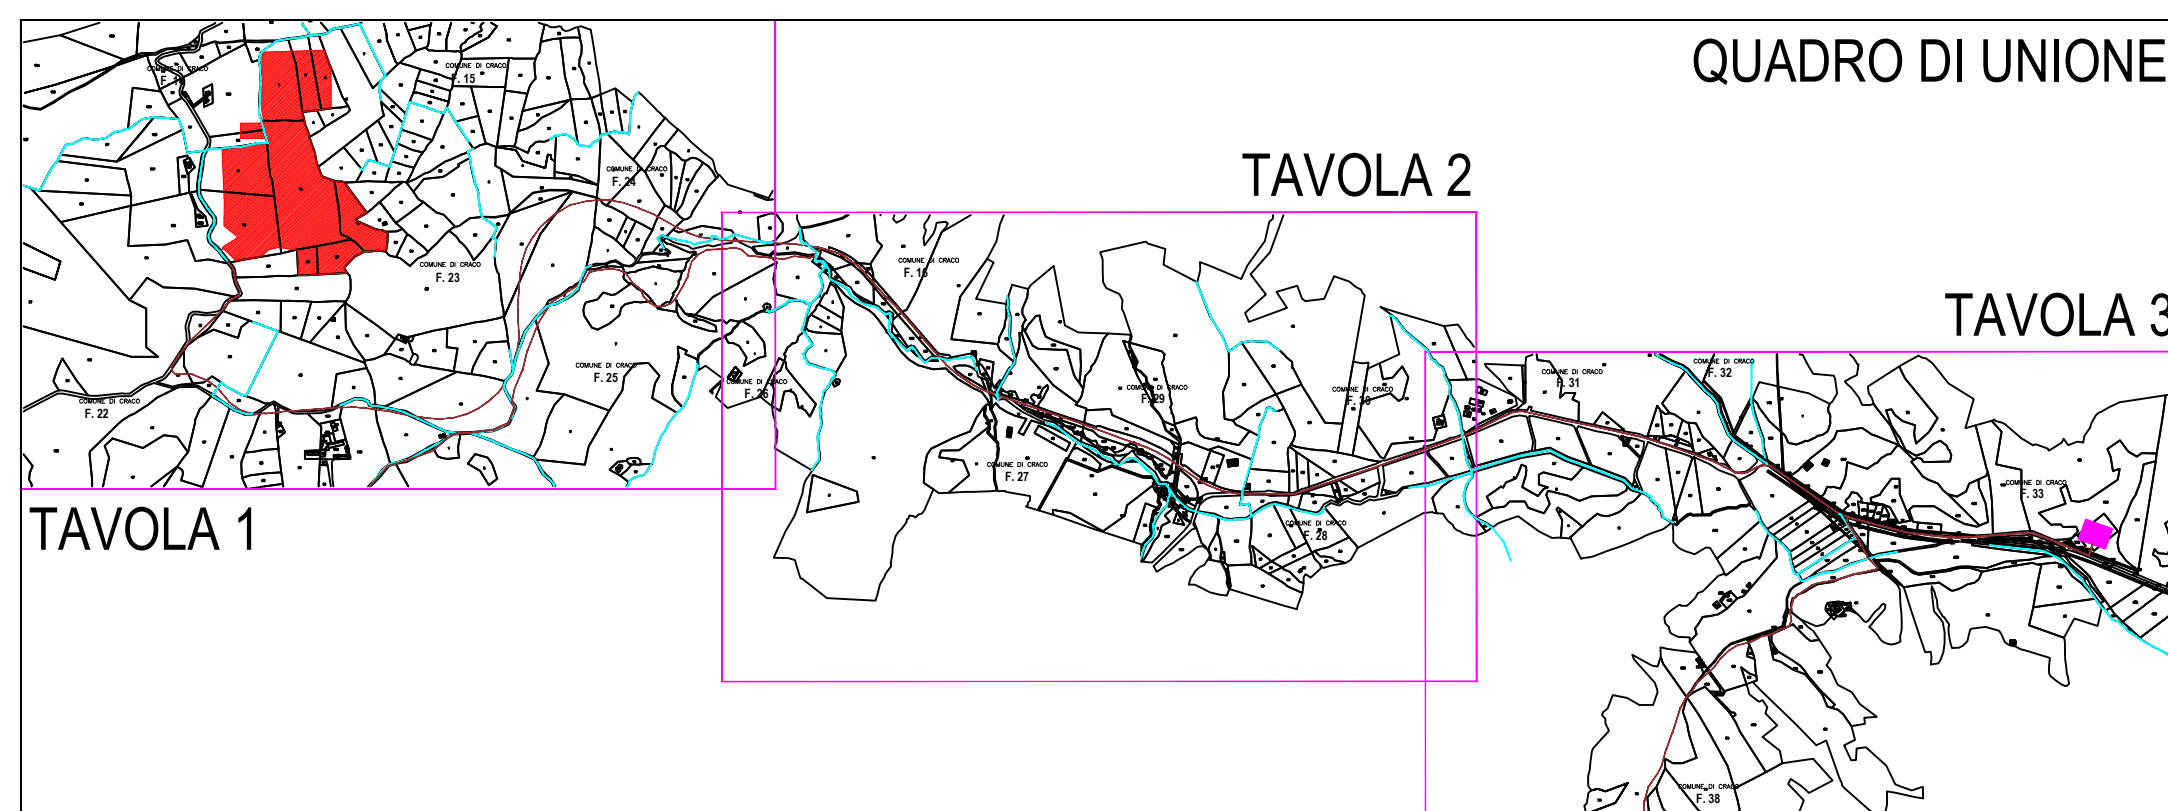

- AREA IMPIANTO AGRIVOLTAICO
- AREA SOTTOSTAZIONE MT/AT
- CAVIDOTTO INTERRATO SU STRADA PUBBLICA
- CAVIDOTTO INTERRATO SU DEMANIO
- CAVIDOTTO INTERRATO SU PROPRIETA' ENTE
- CAVIDOTTO INTERRATO SU PROPRIETA' PRIVATA OGGETTO DI ESPROPRIO
- CAVIDOTTO INTERRATO SU PROPRIETA' PRIVATA OGGETTO DI DDS
- CONFINI COMUNALI
- LIMITE FOGLIO



'SERRA CARUSO MOR'

<p>PROGETTO REV 00</p> <p>DESCRIZIONE E REVISIONE</p> <table border="1" style="width: 100%; border-collapse: collapse;"> <tr> <td style="width: 33%;">GVC</td> <td style="width: 33%;">Nuovo Alantide soc. coop. s.r.l.</td> <td style="width: 33%;">Dott. Angelo Bruscello</td> </tr> <tr> <td></td> <td></td> <td>Dott. agr. Paolo Cuselli</td> </tr> </table>	GVC	Nuovo Alantide soc. coop. s.r.l.	Dott. Angelo Bruscello			Dott. agr. Paolo Cuselli	<p>PROGETTO DEFINITIVO</p> <p>PIANO PARTICELLARE GRAFICO</p> <p>TAVOLA 3</p>
GVC	Nuovo Alantide soc. coop. s.r.l.	Dott. Angelo Bruscello					
		Dott. agr. Paolo Cuselli					

AMBRA SOLARE 17 s.r.l.

Via S. Leonardo 1 - 07025 ROMA, Italia
 tel. 06 47801000
 www.ambra-solare.it

POWER TIS s.r.l.

Via Tevere, 41 - 00198 ROMA, Italia
 tel. 06 47801000
 www.power-tis.com

COMUNE DI CRACO (MT)	COD. MF. G13902A01/PD	LABORATORIO FILE
PROGETTO PER LA REALIZZAZIONE DI UN IMPIANTO AGRIVOLTAICO A POTENZA NOMINALE FINA A 11,5 MW IN UN'AREA DEMANIO "SERRA CARUSO MOR" (SERRA CARUSO MOR) (SERRA CARUSO MOR) (SERRA CARUSO MOR)	Comune	SCALE
	MT	1:2.000
	PO	

A.12.a.19.c