

INTERFERENZA Int.10
ATTRAVERSAMENTO
TOMBINO STRADALE

INTERFERENZA Int.12
ATTRAVERSAMENTO
TOMBINO STRADALE

INTERFERENZA Int.11
ATTRAVERSAMENTO
TOMBINO STRADALE

INTERFERENZA Int.13
ATTRAVERSAMENTO
TOMBINO STRADALE


INTERFERENZA Int.14
ATTRAVERSAMENTO
TOMBINO STRADALE

INTERFERENZA Int.15
ATTRAVERSAMENTO
TOMBINO STRADALE

INTERFERENZA Int.17
ATTRAVERSAMENTO
TOMBINO STRADALE

INTERFERENZA Int.16
ATTRAVERSAMENTO
TOMBINO STRADALE

INTERFERENZA Int.18
ATTRAVERSAMENTO
CONDOTTO ACQUEDOTTO

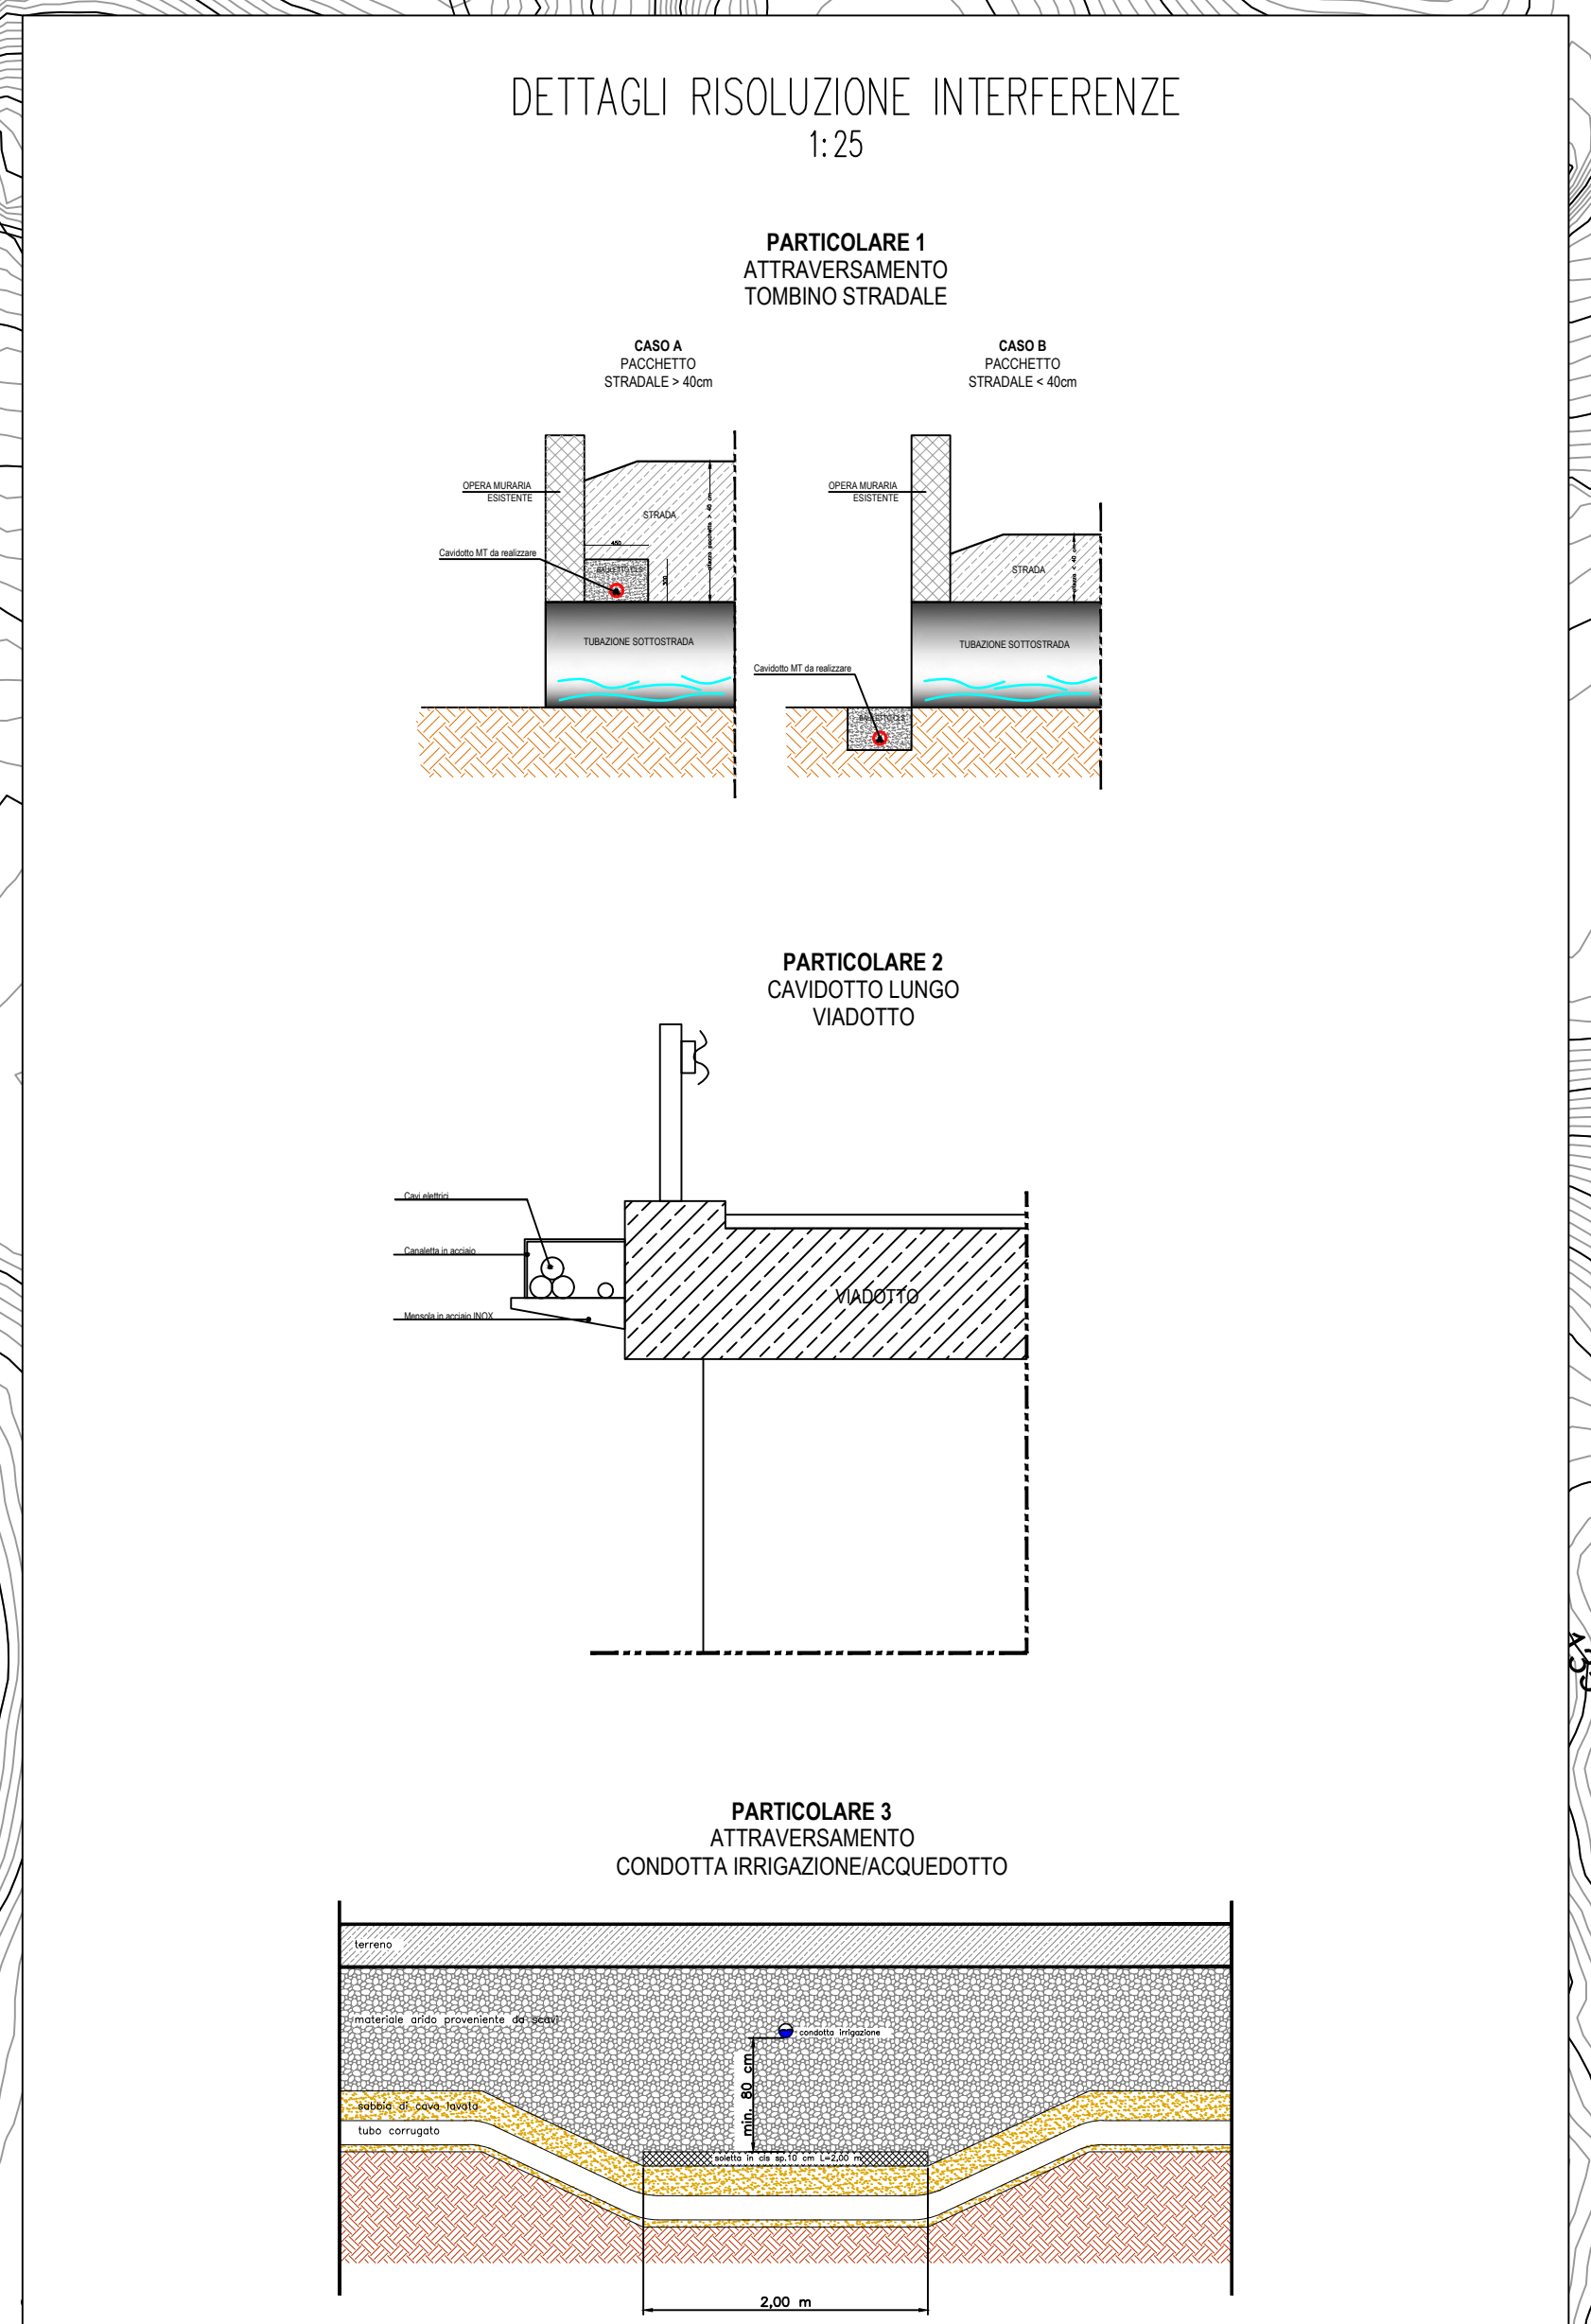

TRATTO O PUNTO INTERFERENTE	INTERFERENZA	LUNGHEZZA [m]	TIPO DI INTERFERENZA	RIF. DETTAGLIO RISOLUZIONE INTERFERENZA
INTERFER. 1	TOMBINO STRADALE	5	TRASVERSALE	PARTICOLARE 1
INTERFER. 2	TOMBINO STRADALE	5	TRASVERSALE	PARTICOLARE 1
INTERFER. 3	TOMBINO STRADALE	5	TRASVERSALE	PARTICOLARE 1
INTERFER. 4	TOMBINO STRADALE	5	TRASVERSALE	PARTICOLARE 1
INTERFER. 5	TRATTO A-B	300	PARALLELISMO	PARTICOLARE 2
INTERFER. 6	TRATTO C-D	2645	PARALLELISMO	PARTICOLARE 2
INTERFER. 7	TRATTO E-F	50	PARALLELISMO	PARTICOLARE 2
INTERFER. 8	TOMBINO STRADALE	5	TRASVERSALE	PARTICOLARE 1
INTERFER. 9	TOMBINO STRADALE	5	TRASVERSALE	PARTICOLARE 1
INTERFER. 10	TOMBINO STRADALE	5	TRASVERSALE	PARTICOLARE 1
INTERFER. 11	TOMBINO STRADALE	5	TRASVERSALE	PARTICOLARE 1
INTERFER. 12	TOMBINO STRADALE	5	TRASVERSALE	PARTICOLARE 1
INTERFER. 13	TOMBINO STRADALE	5	TRASVERSALE	PARTICOLARE 1
INTERFER. 14	TOMBINO STRADALE	5	TRASVERSALE	PARTICOLARE 1
INTERFER. 15	TOMBINO STRADALE	5	TRASVERSALE	PARTICOLARE 1
INTERFER. 16	TOMBINO STRADALE	5	TRASVERSALE	PARTICOLARE 1
INTERFER. 17	TOMBINO STRADALE	5	TRASVERSALE	PARTICOLARE 1
INTERFER. 18	ACQUEDOTTO	3	TRASVERSALE	PARTICOLARE 3

PROGETTO REV 00

DESCRIZIONE E REVISIONE

GVC	Nuovo Alandia soc. coop. s.r.l.	Dott. ing. Paolo Bruscolini	Dott. ing. Paolo Cusani
------------	--	------------------------------------	--------------------------------

AMBRA SOLARE 17 s.r.l. | **POWERTIS s.r.l.**

COMUNE DI CRACO (MT)

PROGETTO DEFINITIVO

PLANIMETRIA CON INDIVIDUAZIONE DI TUTTE LE INTERFERENZE TAVOLA 3

A.12.a.21.c