


SEGNALETICA ORIZZONTALE
ASSE PRINCIPALE - STRADA TIPO C2

Striscia laterale sinistra spessore 15 cm
Striscia di mezzzeria spessore 12 cm
Striscia laterale destra spessore 15 cm

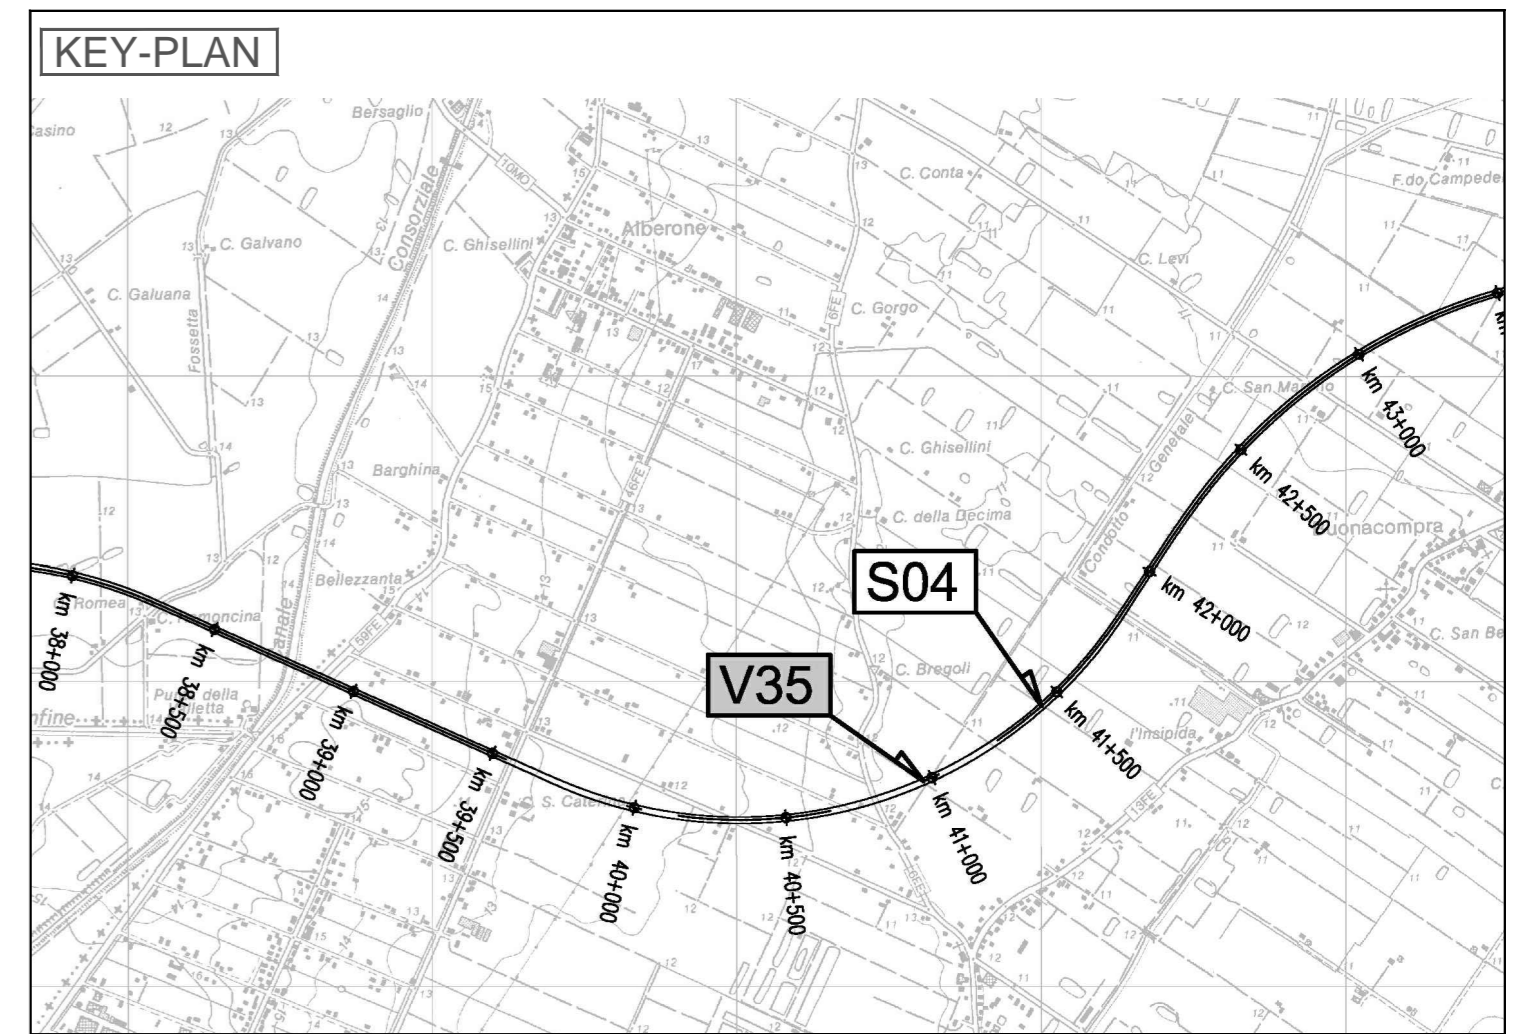

CARATTERISTICHE DEI MATERIALI

NOTE

IL CONCESSIONARIO
ARC AUTOSTRADA REGIONALE CISPADANA

IL CONCESSIONARIO
Regione Emilia-Romagna

AUTOSTRADA REGIONALE CISPADANA
DAL CASELLO DI REGGIOLO-ROLO SULLA A22
AL CASELLO DI FERRARA SUD SULLA A13
CODICE C.U.P. E8108000060009

PROGETTO DEFINITIVO

ASSE AUTOSTRADALE (COMPRESIVO DEGLI INTERVENTI LOCALI DI COLLEGAMENTO VIARIO AL SISTEMA AUTOSTRADALE)

PROGETTAZIONE STRADALE
VIABILITA' INTERFERITA
V35 - CAVALCAVIA SP 6 BONDENO CENTO
PLANIMETRIA SEGNALETICA STRADALE

IL PROGETTISTA
Ing. Antonio De Fazio
Albo Ing. Bologna n° 3696

RESPONSABILE INTEGRAZIONE PRESTAZIONI SPECIALISTICHE
Ing. Emilio Salsi
Albo Ing. Reggio Emilia n° 945

IL CONCESSIONARIO
Autostrada Regionale Cispadana S.p.A.
IL PRESIDENTE
Graziano Paltuzzi

INGEGNERE RESPONSABILE
ANTONIO DE FAZIO
ALBO INGEGNERI PROV. BOLOGNA
N° 3696/A

PAULINE SPILLINGEATERS
ING. EMILIO SALSINI
ALBO INGEGNERI PROV. REGGIO EMILIA
N° 945

G									
F									
E									
D									
C									
B									
A	17.04.2012	EMISSIONE							
REV.	DATA	DESCRIZIONE	REDAZIONE	CONTROLLO	APPROVAZIONE				
IDENTIFICAZIONE ELABORATO		GRUPPO	CODICE OPERA	TRATTO OPERA	ANNO	TIPO ELABORATO	PROGRESSIVO	IND.	DATA
1947		PD	0	V35	VCS35	0	SD	PP	03
									MAGGIO 2012
									SCALA: 1:2000

IL PRESENTE DOCUMENTO NON FORMA PARTE DEL CONTRATTO. IL CONCESSIONARIO NON AUTORIZZA NESSUN POSSESSO A NORMA DI LEGGE. THIS DOCUMENT MAY NOT BE COPIED, REPRODUCED OR PUBLISHED, EITHER IN PART OR IN ITS ENTIRETY, WITHOUT THE WRITTEN PERMISSION OF ARCO CONSORZIO. UNAUTHORIZED USE WILL BE PROSECUTED BY LAW.