



CABINA DI CAMPO


FRONTE

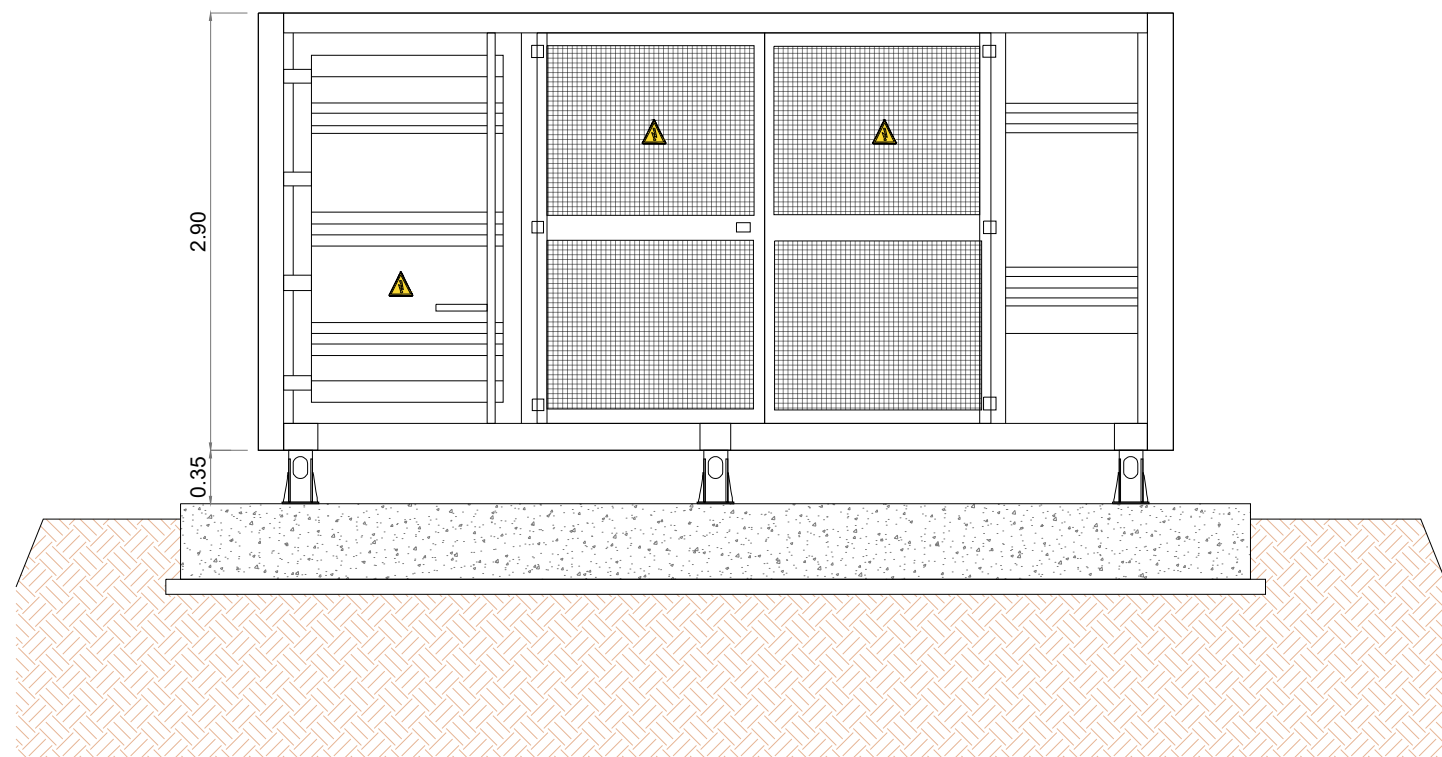


LATERALE SX

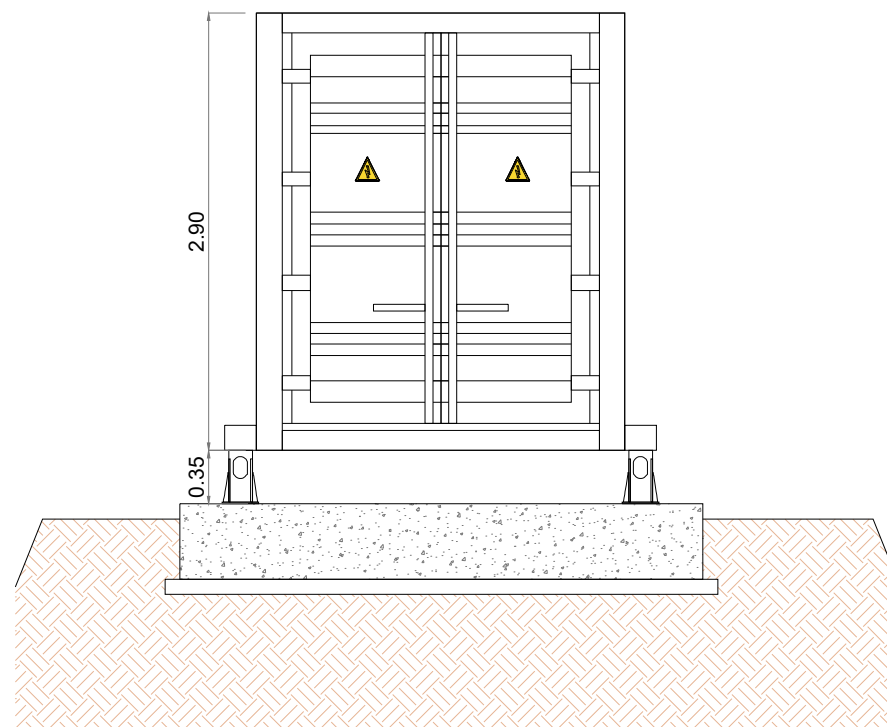

PIANTA

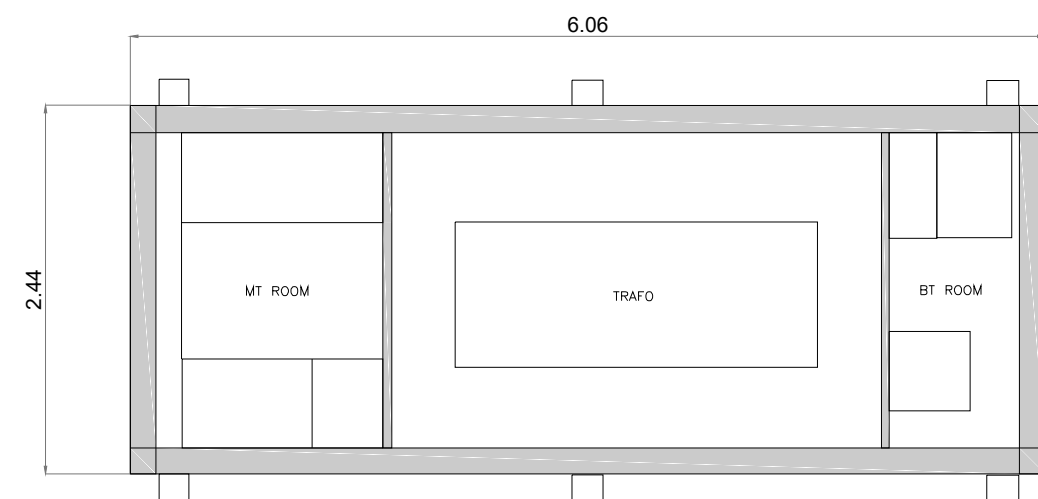

LATERALE DX

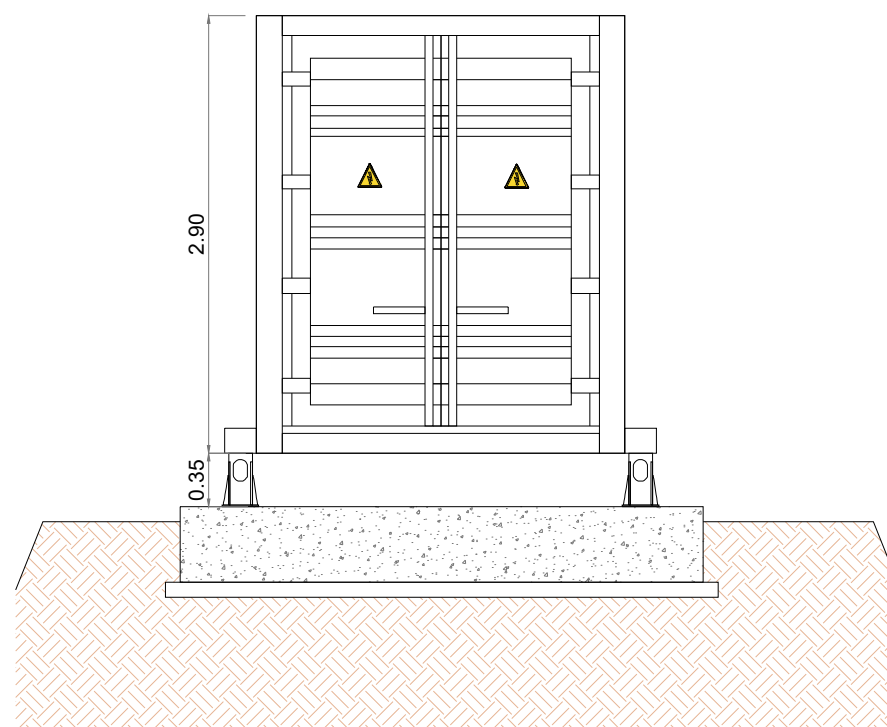

"SERRA CARUSO MOR"

1	PROGETTO REV 00	MR	11/21	
REV.	DESCRIZIONE E REVISIONE	Sigla	Data	Firma
				EMESSO

<p>GVC SERVIZI DI INGEGNERIA Via della Pineta 1 - 85100 - Potenza email: info@gvcingegneria.it - website: www.gvcingegneria.it C.F. e P.IVA 01737760767 P.E.C.: gvc srl@giopec.it</p> <p>Direttore Tecnico: dott. ing. MICHELE RESTAINO</p> <p>Collaboratori GVC s.r.l. per il progetto: dott. ing. GIORGIO MARIA RESTAINO dott. ing. CARLO RESTAINO dott. ing. ATILIO ZOLFANELLI</p> <p>GVC s.r.l. Direttore Tecnico Ing. Michele Restaino</p>	<p>Nuova Atlantide soc. coop. a r.l. Località Palazzo snc - 75011 Accettura - Matera email: progettazione@nuovaatlantide.com</p> <p>Direttore Tecnico: geol. ANTONIO DI BIASE</p> <p>Collaboratore per il progetto: geol. TOMMASO SANTOCHRICO</p> <p>"Nuova Atlantide" Società Cooperativa Località Palazzo s.n.c. 75011 Accettura (MT)</p>	<p>Dott. Antonio Bruscella Piazza Alcide De Gasperi 27 - 85100 - Potenza email: antonio Bruscella@hotmail.it</p>	<p>Dott. agr. Paolo Castelli Viale Croce Rossa 25 - 90144 - Palermo email: paolo.castelli@hotmail.it P.IVA 0546509826</p>
	<p>PROGETTAZIONE</p> <p>GVC s.r.l. DIRETTORE TECNICO Ing. Michele Restaino</p>	<p>GEOLOGIA</p> <p>ANTONIO DI BIASE DIRETTORE TECNICO Geologo</p>	<p>ARCHEOLOGIA</p> <p>ANTONIO BRUSCELLA Architetto Specializzato Piazza Alcide De Gasperi 27 - 85100 Potenza Tel. +39 0971 251111 www.antonio Bruscella.it</p>

<p>AMBRA SOLARE 17 s.r.l. Via XX Settembre n.1 - 00187 ROMA, Italia ambrosolare17srl@legalmail.it C.F. e P.IVA 15946181003 SOCIETA' DEL GRUPPO POWERTIS s.r.l.</p>	<p>POWERTIS s.r.l. Via Tevere, 41 - 00198 ROMA, Italia www.powertis.com</p>	
---	--	--

Comune	COMUNE DI CRACO (MT)		COD. RIF	G/139/02/A/01/PD
Opera	PROGETTO PER LA REALIZZAZIONE DI UN IMPIANTO AGRIVOLTAICO DI POTENZA NOMINALE PARI A 19.994,88 kWp DENOMINATO "SERRA CARUSO MOR" - UBICATO NEL COMUNE DI CRACO (MT) - REGIONE BASILICATA		ELABORATO	FILE
			Categoria	N.°
			PD	Scala 1:50

Oggetto	PROGETTO DEFINITIVO DISEGNI ARCHITETTONICI CABINE DI CAMPO	A.12.b.10.a
---------	--	--------------------

Questo disegno è di nostra proprietà riservata a termine di legge e ne è vietata la riproduzione anche parziale senza nostra autorizzazione scritta