Firmato digitalmente da
Pablo Miguel Otin Pintado
CN = Pablo Miguel Otin Pintado
C = IT

SEZIONI TIPO STRADE INTERNE AI CAMPI PER MANUTENZIONE
SCALA 1:50

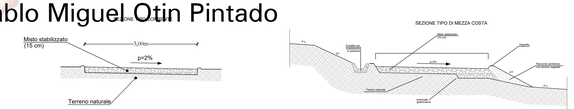

SEZIONI TIPO STRADE COLLEGAMENTO AI CAMPI
SCALA 1:50

RECINZIONE TIPO CAMPI AGRIVOLTAICI
SCALA 1:50

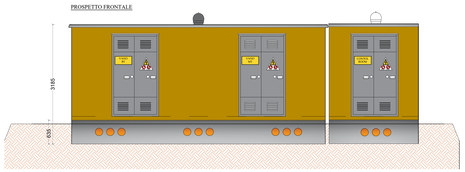

RECINZIONE TIPO CAMPI AGRIVOLTAICI
SCALA 1:50

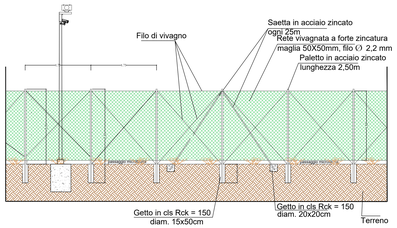

PLANIMETRIA IMPIANTO
SCALA 1:2000

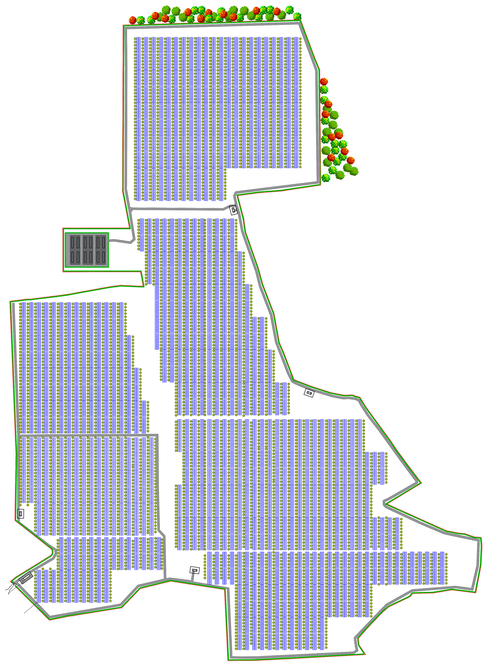

FASCIA MITIGAZIONE PERIMETRALE CON SIEPE
SCALA 1:50

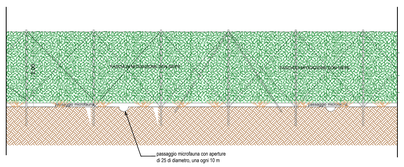

CANCELLO INGRESSO E FASCIA MITIGAZIONE
SCALA 1:50

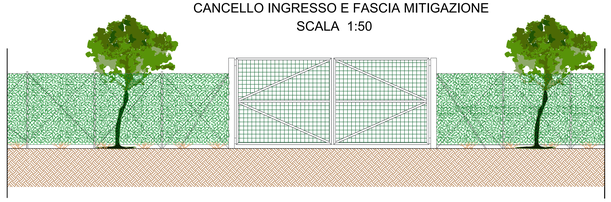

PARTICOLARI MITIGAZIONE PERIMETRALE E COLTIVAZIONI AGRONOMICHE
SCALA 1:100

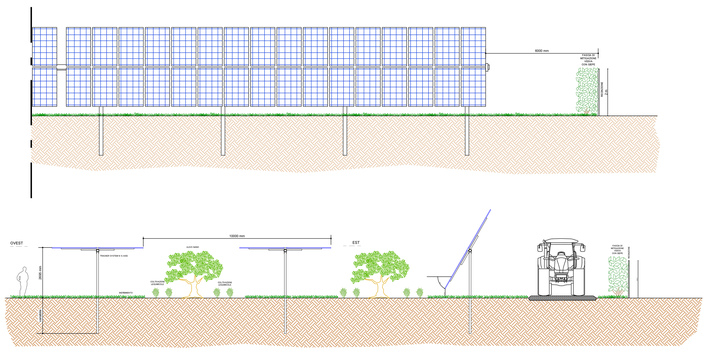

CABINA DI CAMPO
SCALA 1:50

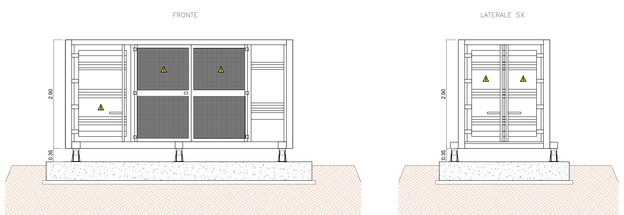

SEZIONI DELL'IMPIANTO
SCALA 1:1000

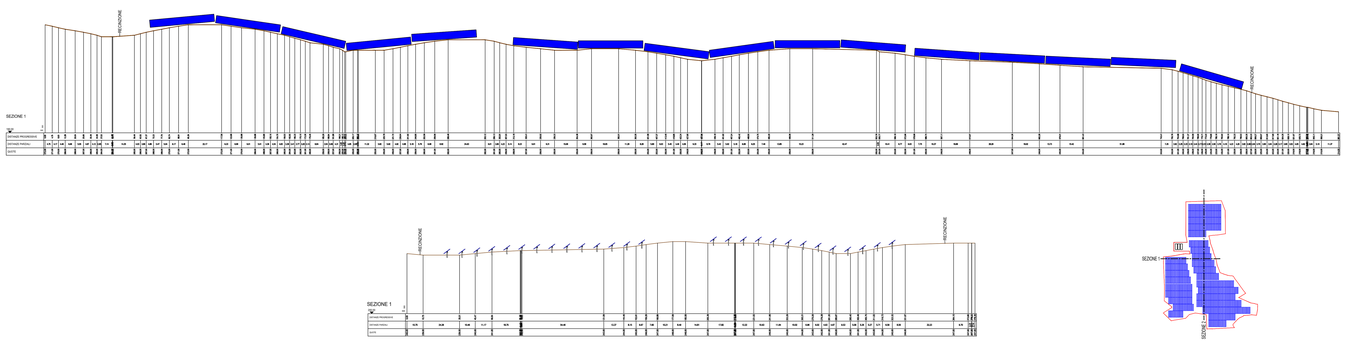

1	PROGETTO REV 00	DATE	11/21
REV.	DESCRIZIONE E REVISIONE	Data / Sigla	Firma
		DISEGNO	

GVC
Gruppo Veneto Consulenze
Via Isarco Predio n. 30/38 - Fiumicino
00054 Fiumicino (Roma)
Tel/Fax: +39 06 65210151
e-mail: info@gruppoveneto.it
P.I.V.A. gruppoveneto.it
Ordine Ingegneri Roma n. 19971
dott. Ing. Andrea Abbruzzese
Ordine Ingegneri Roma n. 23 dott. Ing. Angelo Rocco
Ordine Ingegneri Roma n. 23 dott. Ing. Lorenzo Abbruzzese
Ordine Ingegneri Roma n. 23 dott. Ing. Lorenzo Ciccarelli
Ordine Ingegneri Roma n. 23 dott. Ing. Lorenzo Ciccarelli

Nuovo Atlantide soc. coop. a r.l.
Lungotevere Raffaello Sanzio, 9/C - 00153 Roma
Tel/Fax: 06 97614011 - 06 97614012 - 06 97614013
email: segreteria@nuovoatlantide.com
pec: nuovoatlantide@pec.it
pec: 06170381312 (Legale)
Partecipata da Consorzio Consorzio Nuovo Atlantide
Consorzio Nuovo Atlantide
Dott. Ing. Paolo Castelli
Ordine Ingegneri Roma n. 19971
Dott. Antonio Bruscello
Ordine Ingegneri Roma n. 23

Dott. Antonio Bruscello
Via Tiberio, 41 - 00198 Roma
antonio.bruscello@pec.it
Dott. agr. Paolo Castelli
Via Tiberio, 41 - 00198 Roma
paolo.castelli@pec.conafpec.it
Ordine Dottori Agronomi e Forestali di Roma n. 1000

PROGETTISTA OPERE CIVILI
PROGETTISTA OPERE IDRAULICHE
PROGETTISTA OPERE AGRONOMICHE

AMBRA SOLARE 17 s.r.l.
Via Di Gallarate n. 11 - 20147 ROMA Italy
Tel. +39 02 87388000
pec: ambrasolare17@legalmail.it
VAT number 16146951001
SOCIETÀ DEL GRUPPO POWERTIS s.r.l.

POWERTIS s.r.l.
Via Tiberio, 41 - 00198 ROMA, Italia
www.powertis.com

Powertis

COMMITTENTE

COMUNE DI CRACO (MT)

PROGETTO PER LA REALIZZAZIONE DI UN IMPIANTO AGRIVOLTAICO CON STRUTTURA ACCENDIBILE PARI A 10.000,00 kWp DENOMINATO "SERRA CARUSO MOR" - UBICATO NEL COMUNE DI CRACO (MT) - REGIONE BASILICATA

PROGETTO DEFINITIVO

PLANIMETRIA, PIANTA, PROSPETTO,
SEZIONI LONGITUDINALE E TRASVERSALE DELL'OPERA

CODIFICA

CODIFICA	G13W02A01PD
ELABORATO	FILE
Categoria	N.°
PD	Scala 1:VARIE

A.12.c.1

Questo disegno non può essere riprodotto o rivelato a terzi senza autorizzazione scritta da parte di POWERTIS s.r.l. Tutti i diritti sono riservati secondo le norme della legge sul diritto d'autore

Firmato digitalmente da
MICHELE RESTAINO
C = IT