Firmato digitalmente da
Pablo Miguel Otin Pintado
CN = Pablo Miguel Otin Pintado
C = IT

CABINA DI DISTRIBUZIONE MT
SCALA 1:50

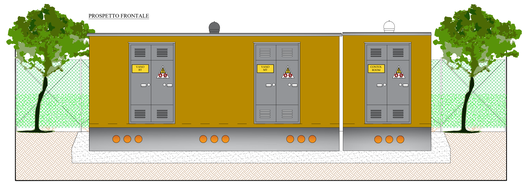

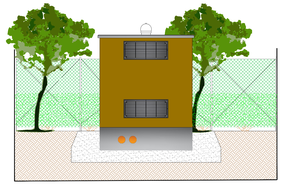

FASCIA MITIGAZIONE PERIMETRALE CON SIEPE
SCALA 1:50

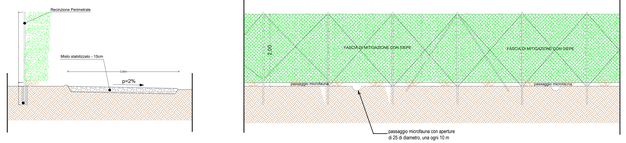

CANCELLO INGRESSO E FASCIA MITIGAZIONE
SCALA 1:50

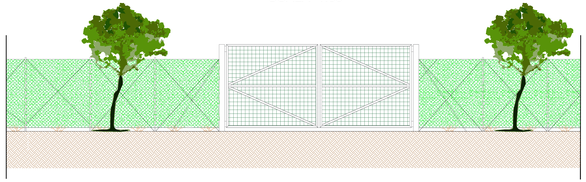

PARTICOLARI MITIGAZIONE PERIMETRALE E COLTIVAZIONI AGRONOMICHE

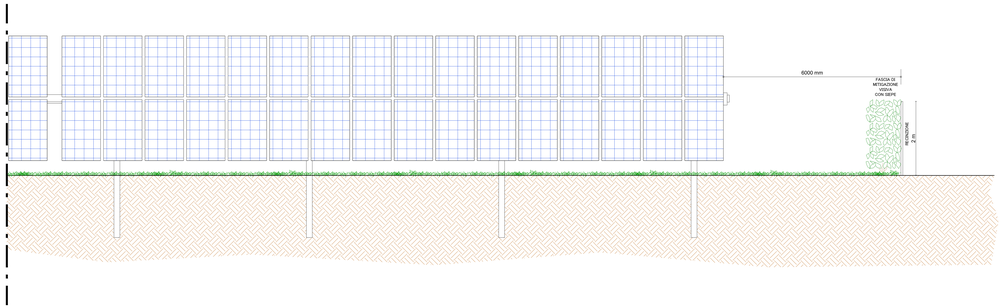

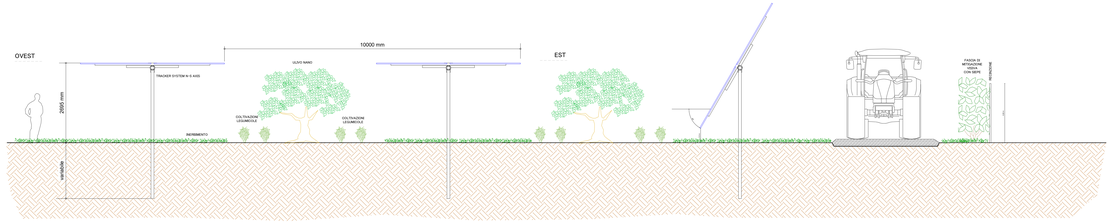

"SERRA CARUSO MORI"

1	PROGETTO REV 00		
REV.	DESCRIZIONE E REVISIONE	DISEGNATO	CONTROLLATO	APPROVATO

GVC — Nuova Atlantide soc. coop. s.r.l. — Dott. Antonio Bruscella — Dott. ngr. Paolo Cutelli

PROGETTISTA — CONTROLLATO — PROGRAMMATO — APPROVATO

AMBRA SOLARE 17 s.r.l.
Via W Gallardo n. 7 - 00187 ROMA, Italia
ambrasolare17s@legalmail.it
P.IVA 16.666.081.004
SOCIETÀ DEL GRUPPO POWERTIS s.r.l.

POWERTIS s.r.l.
Via Tevere, 41 - 00198 ROMA, Italia
www.powertis.com

Committente — Progettisti — Consulenti

COMUNE DI CRACO (MT)

PROGETTO PER LA REALIZZAZIONE DI UN IMPIANTO AGRIVOLTAICO FOTOVOLTAICO NORMALE PARI A 19.36 MWp DA DENOMINARSI "SERRA CARUSO MORI", UBICATO NEL COMUNE DI CRACO (MT) – REGIONE BASILICATA

COD. ASP: G13SI02A001PD
ELABORATO: FILE
Categoria: N.°
PD: Scala: 1:50

Oggetto: PROGETTO DEFINITIVO
ELABORATI TIPOLOGICI
PER I DIVERSI INTERVENTI DI MITIGAZIONE

A.12.d.2

Questo documento è di proprietà esclusiva della società Ambra Solare 17 s.r.l. e non può essere copiato, pubblicato, ceduto o altrimenti utilizzato in tutto o in parte senza previa autorizzazione scritta

Firmato digitalmente da
MICHELE DESTAINO
C = IT