



SEZIONE TIPO STRADA INTERNA
CON RECINZIONE

scala 1:25

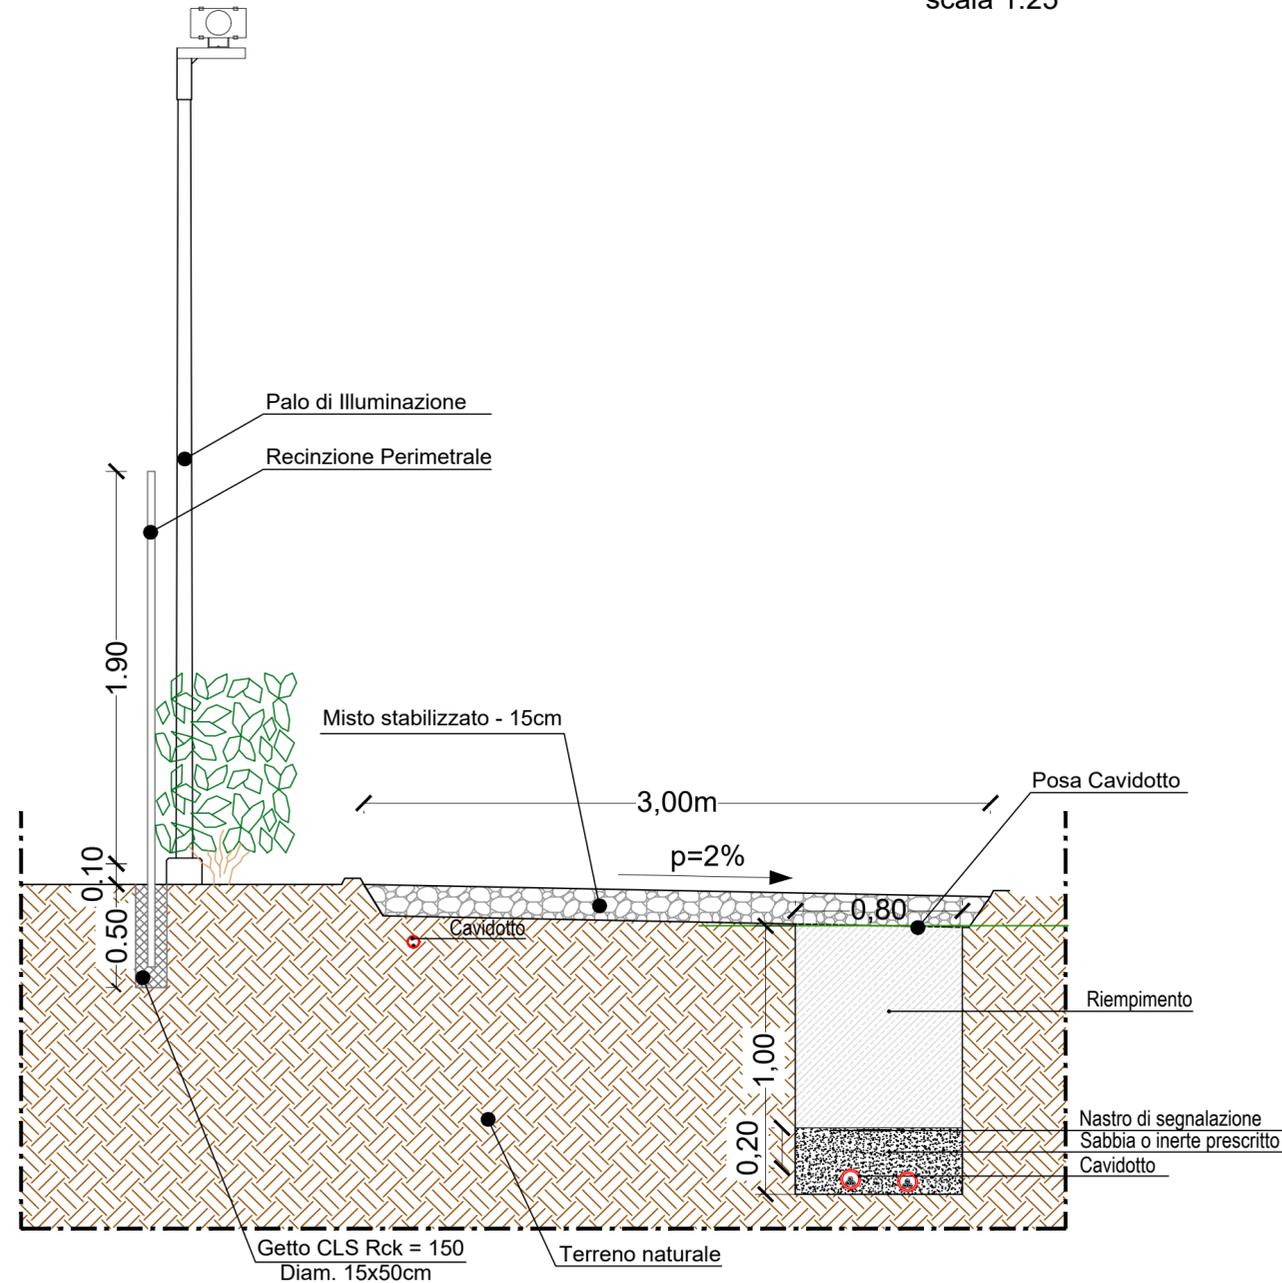

SEZIONE TIPO STRADA INTERNA
CON PARTICOLARE POZZETTO

scala 1:25

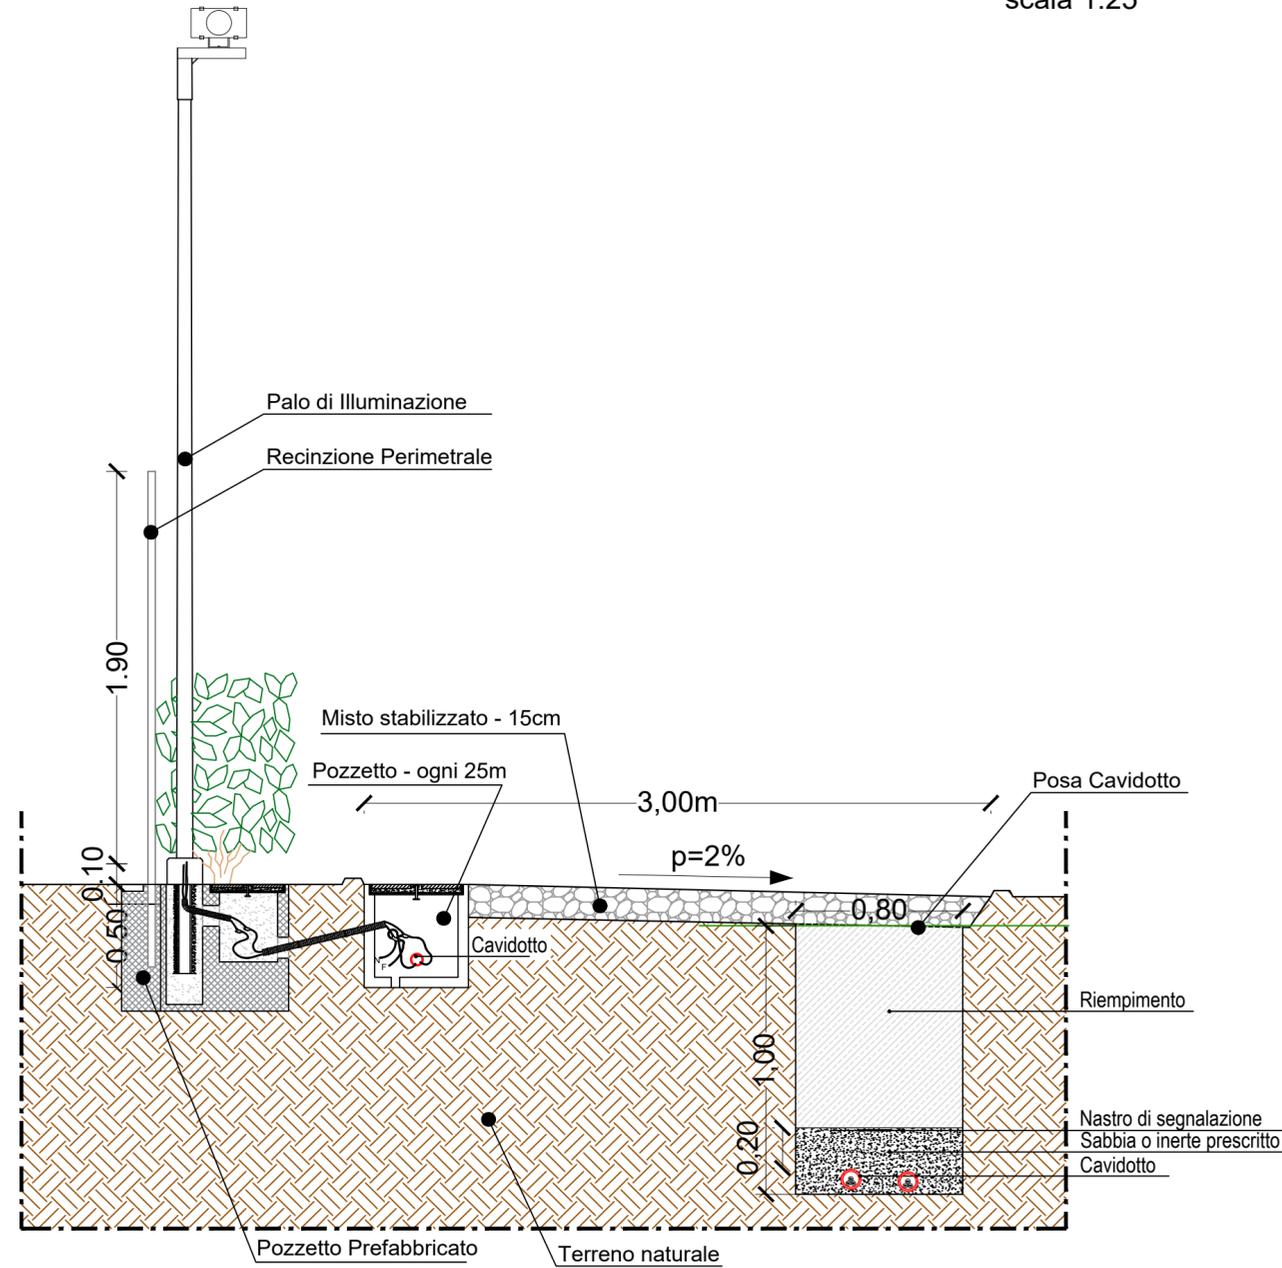

"SERRA CARUSO MOR"

| | | | | |
|------|-------------------------|-------|-------|--------|
| 1 | PROGETTO REV 00 | MR | 11/21 | Firma |
| REV. | DESCRIZIONE E REVISIONE | Sigla | Data | Firma |
| | | | | EMESSO |

| | | | |
|--|--|---|--|
| <p>GVC SERVIZI DI INGEGNERIA Via della Pineta 1 - 85100 - Potenza email: info@gvcingegneria.it - website: www.gvcingegneria.it C.F. e P.IVA 01737740767 P.E.C.: gvcir@gigapec.it</p> <p>Direttore Tecnico: dott. ing. MICHELE RESTAINO</p> <p>Collaboratori GVC s.r.l. per il progetto: dott. ing. GIORGIO MARIA RESTAINO dott. ing. CARLO RESTAINO dott. ing. ATTILIO ZOLFANELLI</p> <p>GVC s.r.l. Direttore Tecnico Ing. Michele Restaino</p> | <p>Nuova Atlantide soc. coop. a r.l. Località Palazzo SNC - 75011 Accettura - Matera email: progettazione@nuovaatlantide.com</p> <p>Direttore Tecnico: geol. ANTONIO DI BIASE</p> <p>Collaboratore per il progetto: geol. TOMMASO SANTOCHRICO</p> <p>"Nuova Atlantide" Società Cooperativa Località Palazzo SNC - 75011 Accettura (MT)</p> <p>ANTONIO DI BIASE Geologo</p> | <p>Dott. Antonio Bruscella Piazza Alcide De Gasperi 27 - 85100 - Potenza email: antonio Bruscella@hotmail.it</p> <p>Dott. Antonio Bruscella Antonio Bruscella</p> <p>ANTONIO BRUSCELLA Geologo Piazza Alcide De Gasperi 27 - 85100 - Potenza</p> | <p>Dott. agr. Paolo Castelli Viale Croce Rossa 25 - 90144 - Palermo email: paolo.castelli@hotmail.it P.IVA 054509826</p> <p>ANTONIO BRUSCELLA DOTT. PAOLO CASTELLI N. 11906 ALTA SIP - 1</p> <p>AGRONOMIA</p> |
|--|--|---|--|

| | | |
|---|---|------------------------|
| <p>AMBRA SOLARE 17 s.r.l. Via XX Settembre n.1 - 00187 ROMA, Italia ambrosolare17srl@legalmail.it C.F. e P.IVA 15946181003 SOCIETA' DEL GRUPPO POWERTIS s.r.l.</p> | <p>POWER TIS s.r.l. Via Tevere, 41 - 00198 ROMA, Italia www.powertis.com</p> | <p>Powertis</p> |
|---|---|------------------------|

| | | | | |
|-----------|---|--|-----------------|------------------|
| Comune | COMUNE DI CRACO (MT) | | COD. RIF | G/139/02/A/01/PD |
| Operatore | PROGETTO PER LA REALIZZAZIONE DI UN IMPIANTO AGRIVOLTICO DI POTENZA NOMINALE PARI A 19.994,88 kWp DENOMINATO "SERRA CARUSO MOR" - UBICATO NEL COMUNE DI CRACO (MT) - REGIONE BASILICATA | | ELABORATO | FILE |
| Operatore | PROGETTO DEFINITIVO | | Categoria | N.° |
| Operatore | SEZIONI TIPO STRADALI, FERROVIARIE O IDRAULICHE CON LE DIFFERENTI COMPONENTI IMPIANTISTICHE | | PD | Scala 1:25 |
| Operatore | | | A.12.d.3 | |

Questo disegno è di nostra proprietà riservata a termine di legge e ne è vietata la riproduzione anche parziale senza nostra autorizzazione scritta