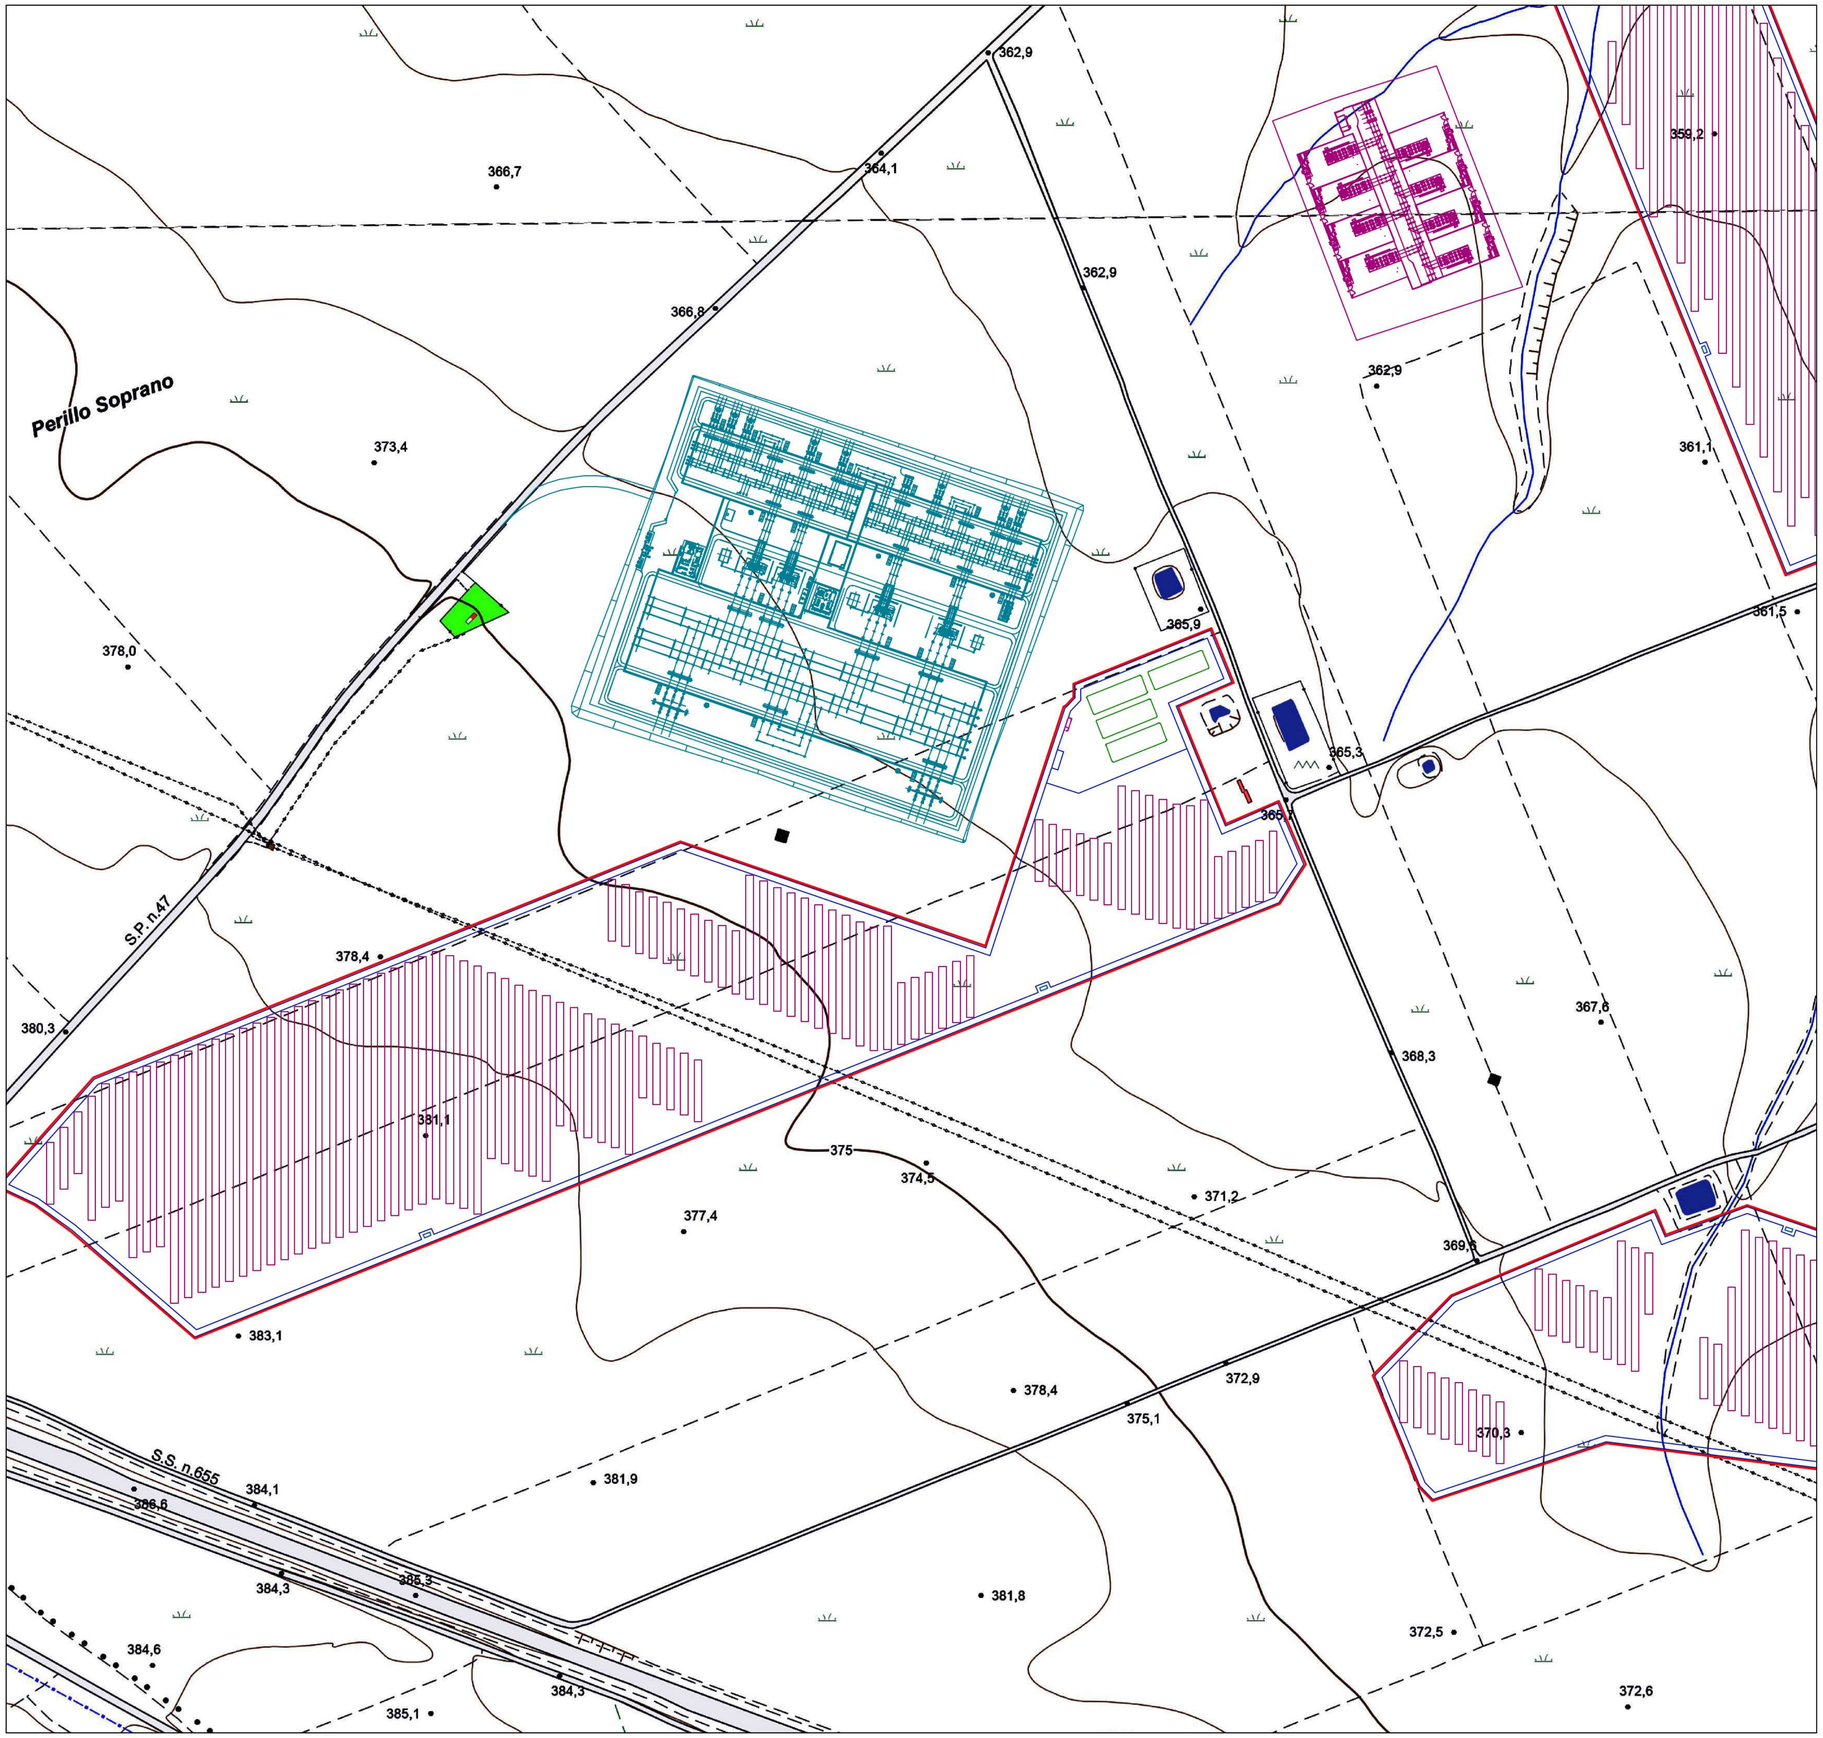

REGIONE BASILICATA	PROVINCIA DI POTENZA	COMUNE DI MONTEMILONE

Denominazione impianto:	**STERPARA1**	
Ubicazione:	**Comune di Montemilone (PZ)** **Località "Masseria Sterpara"**	Foglio: **32** Particelle: **varie**

PROGETTO DEFINITIVO

Per la realizzazione di un impianto agrovoltaico da ubicare nel comune di Montemilone (PZ), in località "Masseria Sterpara", potenza nominale pari a 19,8702 MW in DC e di potenza di immissione pari a 18 MW in AC, con sistema di accumulo da 10 MW, e delle opere di connessione alla RTN ricadenti nello stesso comune.

PROPONENTE

AMBRA SOLARE 29 S.R.L.
Via Tevere n.41 – 00198 Roma (RM)
P.IVA 16110081003
PEC: ambrasolare29@legalmail.it

Pablo Miguel Otin Pintado
26.11.2021 17:17:13 GMT+00:00

ELABORATO

Planimetria della sistemazione finale del sito

Tav. n° **A.12.a.22a**

Scala 1:2.000

Aggiornamenti	Numero	Data	Motivo	Eseguito	Verificato	Approvato
	Rev 0	Novembre 2021	Istanza per l'avvio del procedimento di Valutazione di Impatto Ambientale ai sensi dell'Art.23 del D.Lgs.152/2006 e ss.mm.ii.			

IL PROGETTISTA

Studio d'ingegneria
Dott. Ing. SAVERIO GRAMEGNA
Via Caduti di Nassiriya n.179
70022 Altamura (BA)
Ordine degli Ingegneri di Bari n. 8443
PEC: saverio.gramegna@ingpec.eu
Cell: 3286812690

progettista:

GRAMEGNA SAVERIO
26.11.2021 11:08:25
GMT+00:00

IL TECNICO

Dott. Ing. SAVERIO GRAMEGNA
Via Andrea Giorgio n. 20
70022 Altamura (BA)
Ordine degli Ingegneri di Bari n. 8443
PEC: saverio.gramegna@ingpec.eu
Cell: 3286812690

Spazio riservato agli Enti

Tutti i diritti sono riservati, la riproduzione anche parziale del disegno è vietata.

Legenda

- Accumulatori
- Cabina di Elevazione
- Cabina di raccolta
- Cabine di campo
- Condominio
- Pannelli FTV
- Recinzione
- Viabilità
- SE TERNA

1:2.000

0 25 50 100 150 200 250 300 350 400 Metri