


REGIONE BASILICATA		PROVINCIA DI POTENZA	COMUNE DI MONTEMILONE												
Denominazione impianto: STERPARA1															
Ubicazione: Comune di Montemilone (PZ) Località "Masseria Sterpara"		Foglio: 32 Particelle: varie													
PROGETTO DEFINITIVO															
Per la realizzazione di un impianto agrovoltaico da ubicare nel comune di Montemilone (PZ), in località "Masseria Sterpara", potenza nominale pari a 19,8702 MW in DC e di potenza di immissione pari a 18 MW in AC, con sistema di accumulo da 10 MW, e delle opere di connessione alla RTN ricadenti nello stesso comune.															
 AMBRA SOLARE 29 S.R.L. Via Tevere n.41 - 00198 Roma (RM) P.IVA 16110081003 PEC: ambrasolare29@legalmail.it		Tav. n° A.12.a.9													
ELABORATO Carta Geomorfologica			Scala 1:5.000												
<table border="1"> <thead> <tr> <th>Numero</th> <th>Data</th> <th>Motivo</th> </tr> </thead> <tbody> <tr> <td>Rev 0</td> <td>Novembre 2021</td> <td>Istanza per l'avvio del procedimento di Valutazione di Impatto Ambientale ai sensi dell'Art.23 del D.Lgs.152/2006 e ss.mm.ii.</td> </tr> </tbody> </table>		Numero	Data	Motivo	Rev 0	Novembre 2021	Istanza per l'avvio del procedimento di Valutazione di Impatto Ambientale ai sensi dell'Art.23 del D.Lgs.152/2006 e ss.mm.ii.	<table border="1"> <thead> <tr> <th>Eseguito</th> <th>Verificato</th> <th>Approvato</th> </tr> </thead> <tbody> <tr> <td></td> <td></td> <td></td> </tr> </tbody> </table>		Eseguito	Verificato	Approvato			
Numero	Data	Motivo													
Rev 0	Novembre 2021	Istanza per l'avvio del procedimento di Valutazione di Impatto Ambientale ai sensi dell'Art.23 del D.Lgs.152/2006 e ss.mm.ii.													
Eseguito	Verificato	Approvato													
IL PROGETTISTA Studio d'ingegneria Dott. Ing. SAVERIO GRAMEGNA Via Caduti di Nassirya n.179 70022 Altamura (BA) Ordine degli Ingegneri di Bari n. 8443 PEC: saverio.gramegna@ingpec.eu Cell: 3286812690		Spazio riservato agli Enti													
IL TECNICO Dott. Geol. Laurita Salvatore - Via Valle di Todaro, 63/G 85100 - Potenza (PZ) e-mail: salvalaurita@gmail.com PEC: salvatorelaurita@epap.sicurezzaepap.it															

Tutti i diritti sono riservati, la riproduzione anche parziale del disegno è vietata.

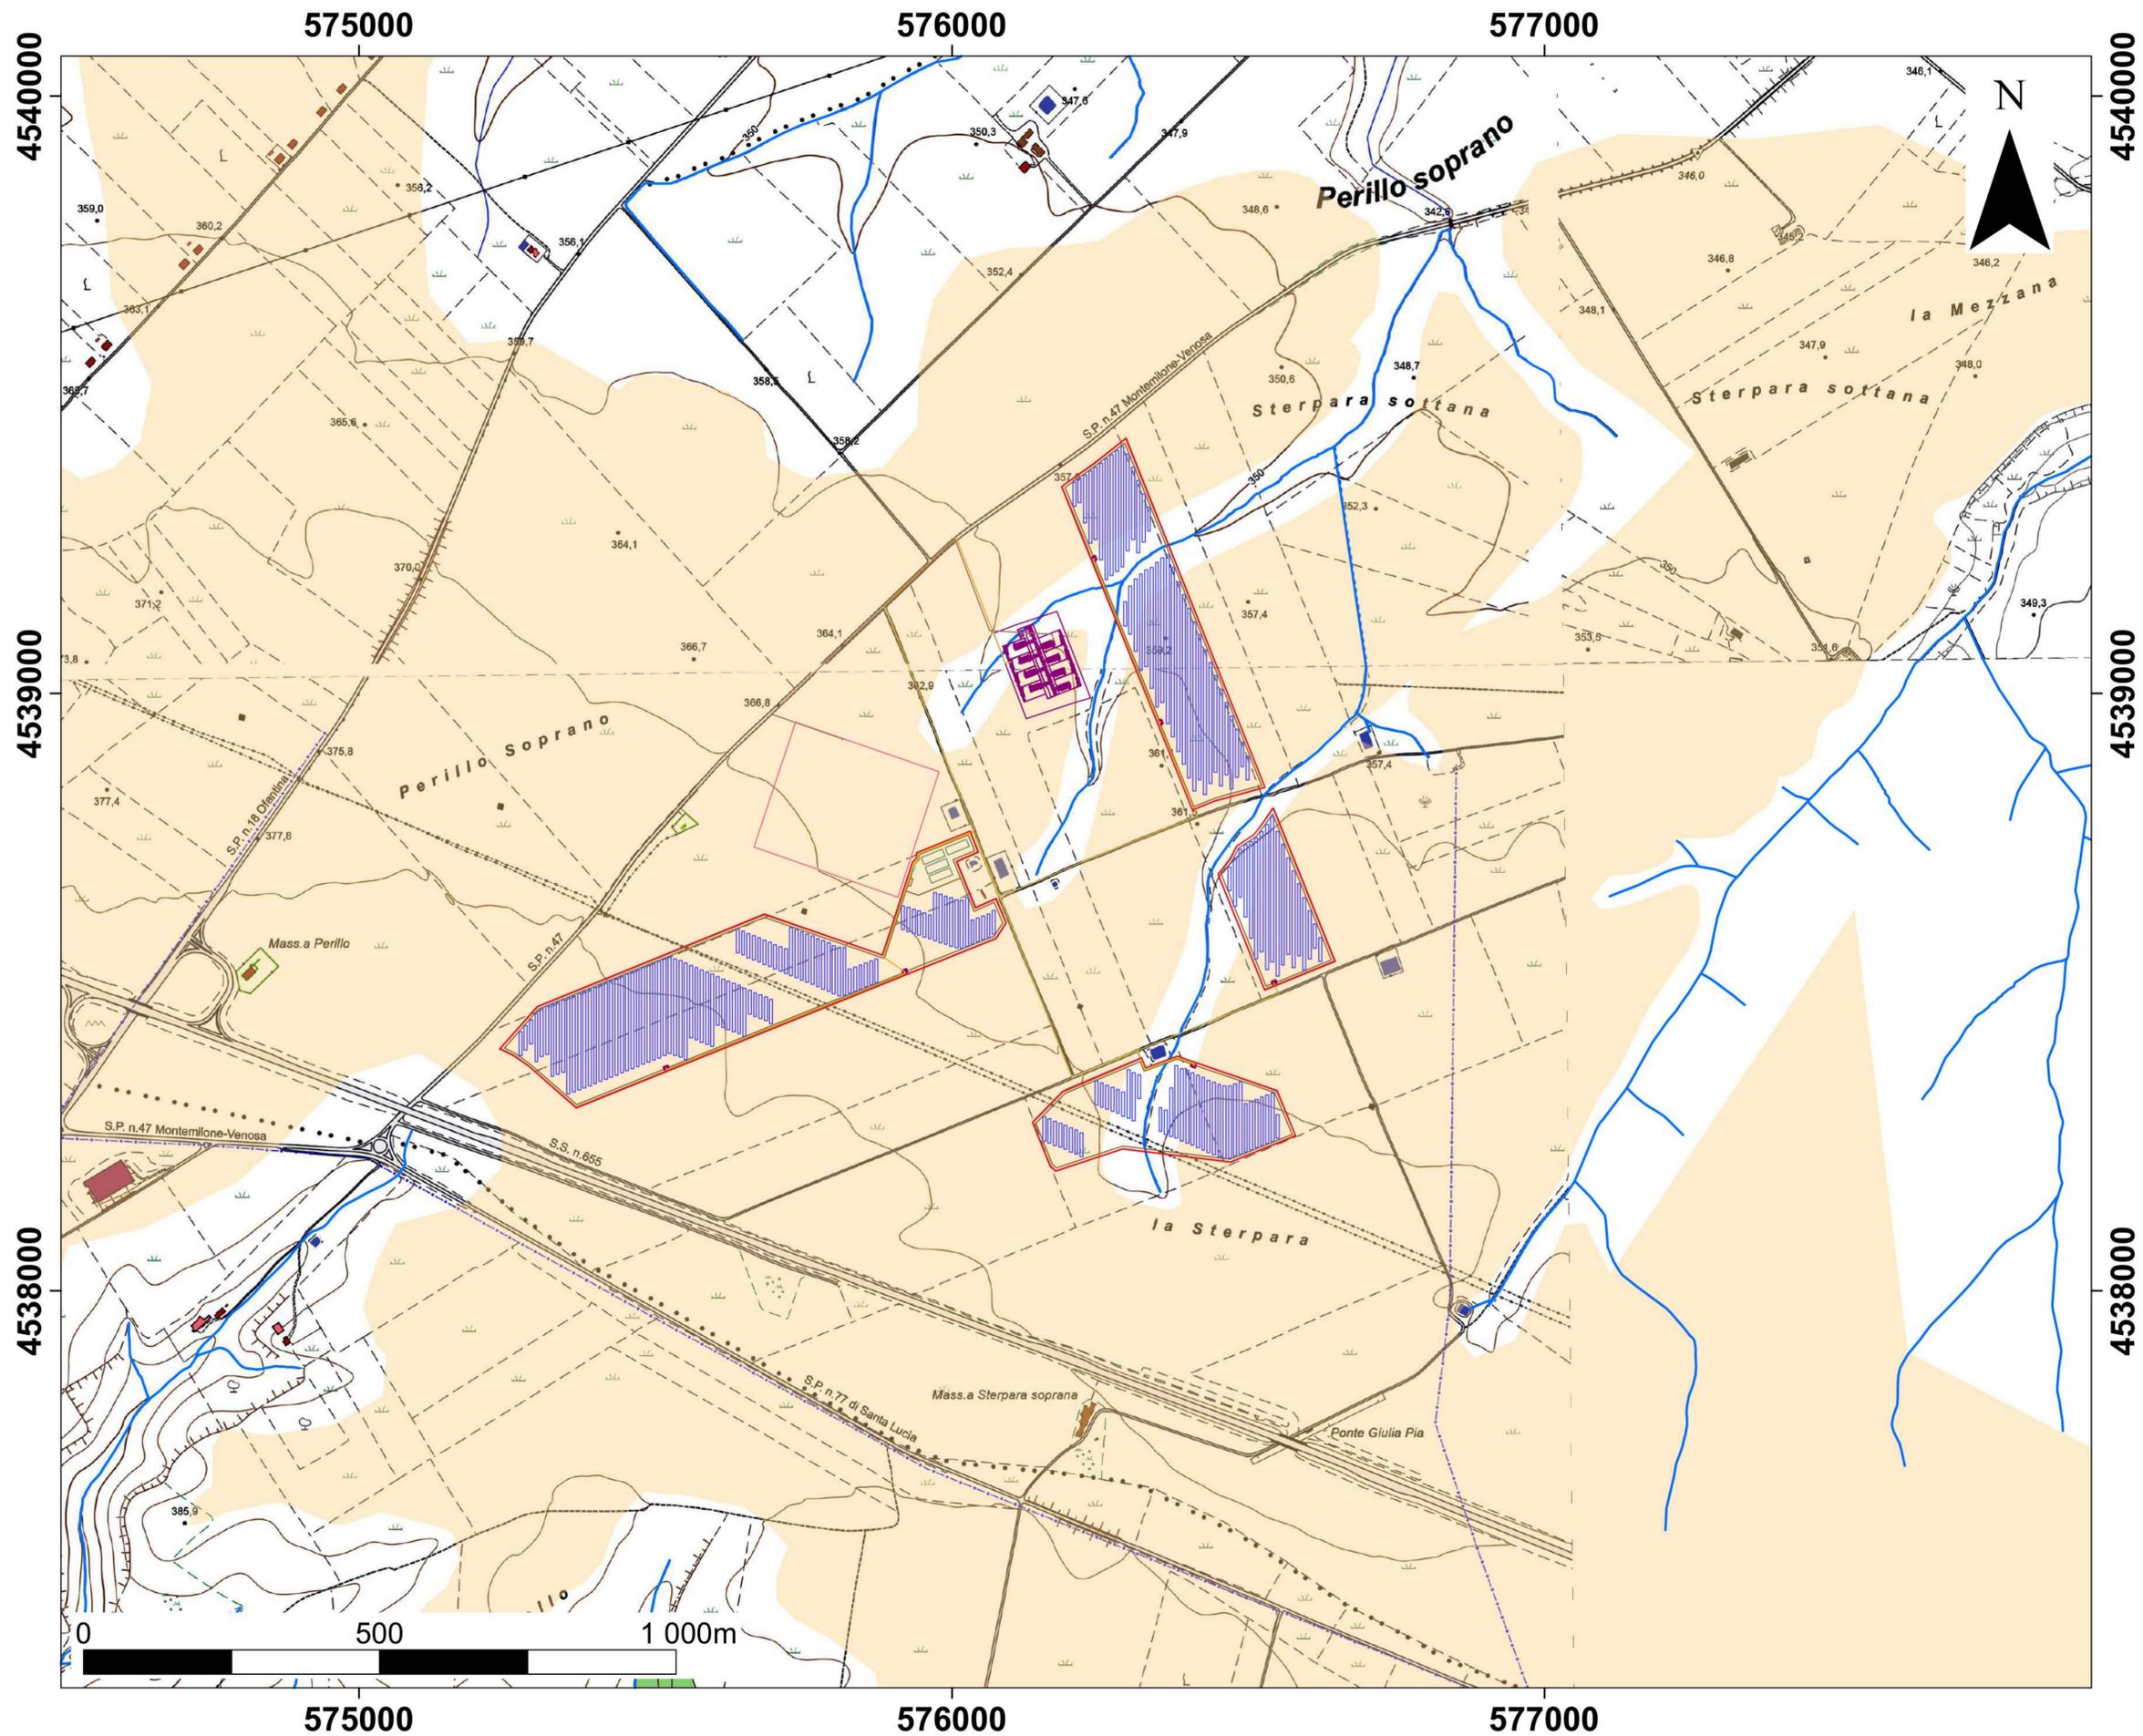

Legenda

- | | | | |
|--|--------------------|--|-------------|
| | Reticolo | | cabi_elv |
| | Terrazzi | | Viabilità |
| | Cabina di raccolta | | ST TERNA |
| | Cabine di campo | | Recinzione |
| | Cavidotto | | Pannelli FV |
| | Cavidotto AT | | |
| | Accumulatori | | |