Firmato digitalmente da
Pablo Miguel Otin Pintado
CN = Pablo Miguel Otin Pintado
C = IT

LEGENDA
Viabilità di servizio
Confine Catastale
Limite area installazione
Cancello di ingresso
Tracker da 60 moduli FV n. 2 stringhe da 30 moduli
Cabina trasformazione sottocampi
Cabina Uffici e deposito
Cabina Smistamento Parallelo
Sezione 1
Sezione 2
Sezione 3
Sezione 4
Sezione 5
Sezione 6

CONFIGURAZIONE
tracker interasse 10m
498 traker 2P30 da 60 moduli = 29880
29880*665=19.87020 MW DC
6 Trasformazione 18 MW AC
Rapporto DC/AC 1.11

Storage
10 MW
16 Container da 2.5 MWh tot 40 MWh

SOTTOCAMPO 1
83 traker da 2P30 moduli
83 x 60 = 4980 pannelli
4980 x 665 = 3.3117 MW

SOTTOCAMPO 2
83 traker da 2P30 moduli
86 x 60 = 4980 pannelli
4980 x 665 = 3.3117 MW

SOTTOCAMPO 3
83 traker da 2P30 moduli
83 x 60 = 4980 pannelli
4980 x 665 = 3.3117 MW

SOTTOCAMPO 4
83 traker da 2P30 moduli
83 x 60 = 4980 pannelli
4980 x 665 = 3.3117 MW

SOTTOCAMPO 5
83 traker da 2P30 moduli
83 x 60 = 4980 pannelli
4980 x 665 = 3.3117 MW

SOTTOCAMPO 6
83 traker da 2P30 moduli
83 x 60 = 4980 pannelli
4980 x 665 = 3.3117 MW

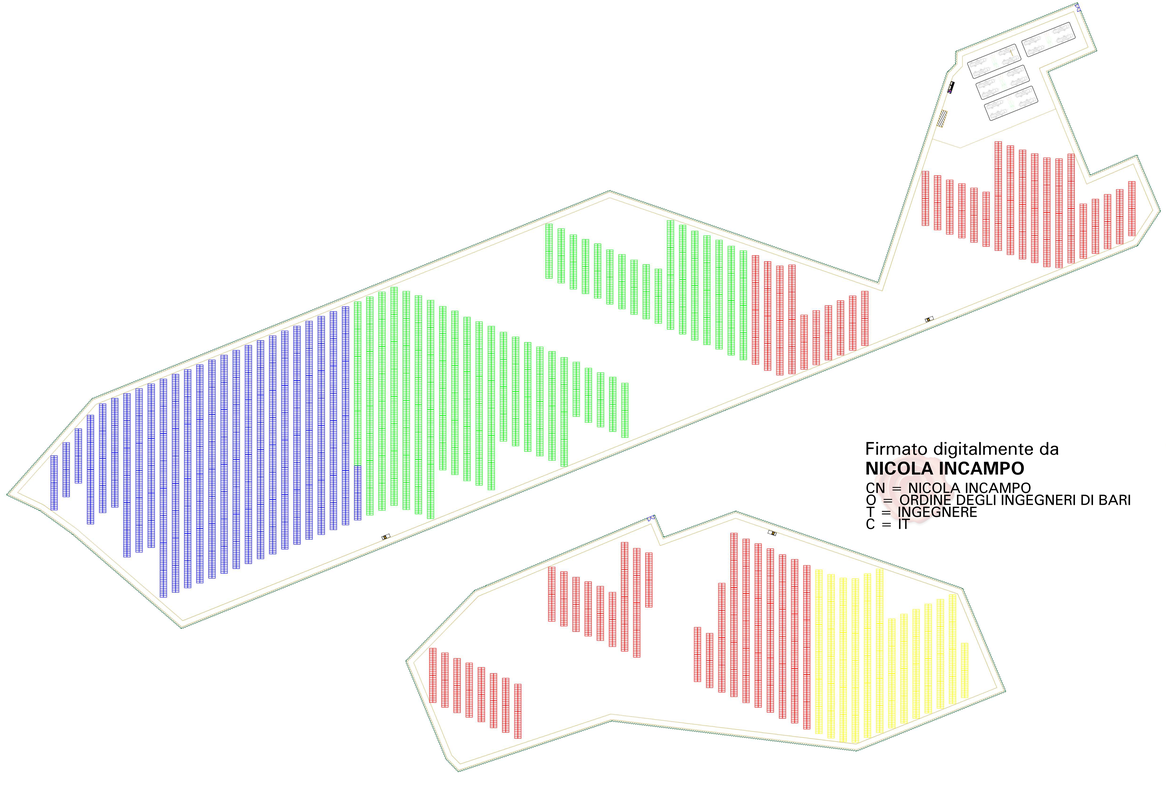

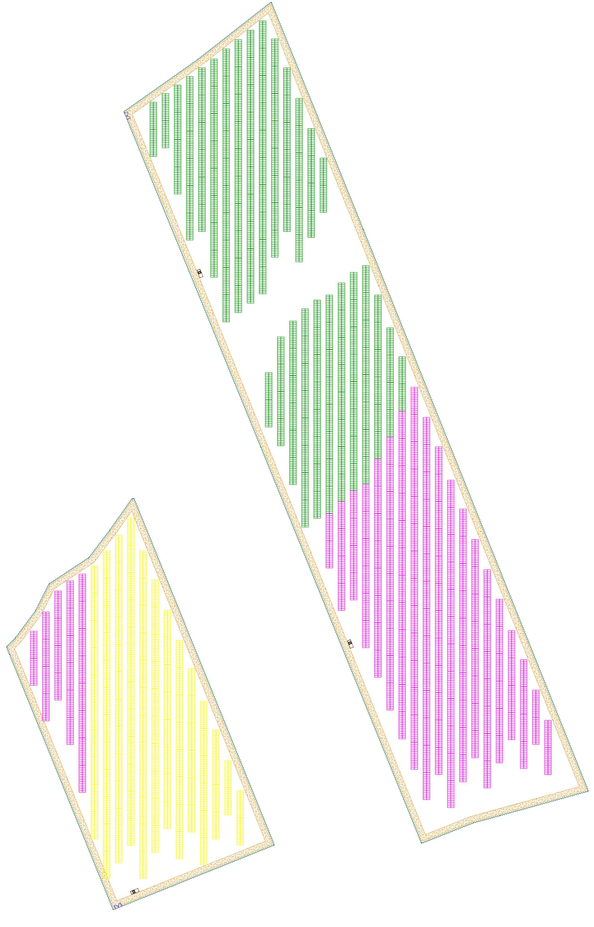

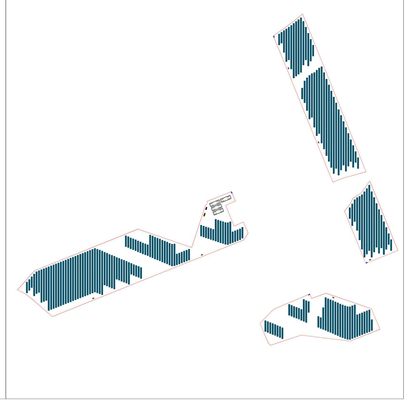

Firmato digitalmente da
NICOLA INCAMPO
CN = NICOLA INCAMPO
O = ORDINE DEGLI INGEGNERI DI BARI
T = INGEGNERE
C = IT

REGIONE BASILICATA	PROVINCIA DI POTENZA	COMUNE DI MONTEMILONE

Denominazione impianto: **STERPARA1**

Ubicazione: **Comune di Montemilone (PZ)**
Località "Masseria Sterpara"
Foglio: **32**
Particelle: **varie**

PROGETTO DEFINITIVO

Per la realizzazione di un impianto agrovoltaico da sbicare nel comune di Montemilone (PZ), in località "Masseria Sterpara", potenza nominale pari a 19.8702 MW in DC e di potenza di immissione pari a 18 MW in AC, con sistema di accumulo da 10 MW, e delle opere di connessione alla RTN ricadenti nello stesso comune.

PROPONENTE

AMBRA SOLARE 29 S.R.L.
Via Tevere n.41 - 00198 Roma (RM)
P.IVA 16110261003
PEC: ambrasolare29@legalmail.it

ELABORATO

Sezione dell'Impianto

Tav. n° **A.12.b.2**

Scala 1:1000

Numero	Data	Motivo	Eseguito	Verificato	Approvato
Rev 0	Novembre 2021	Istanza per l'avvio del procedimento di Valutazione di Impatto Ambientale ai sensi dell'Art.23 del D.Lgs.152/2006 e ss.mm.ii.			

IL PROGETTISTA
Ordine d'Ingegneria
Dott. Ing. SAVERIO GRAMEGNA
Via Cadoli di Noicattaro n.179
70022 Altamura (Ba)
Ordine degli Ingegneri di Bari n. 8443
PEC: saverio.gramegna@ingpec.eu
Cell: 3396812804

IL TECNICO
Int.di Fabbr.Incampo
Dott. Ing. Nicola Incampo
Via Cadoli 179
70022 Altamura (Ba)
Ordine degli Ingegneri di Bari n. 6280
PEC: nicola.incampo0280@pec.ordingbari.it
Cell: 3808680460

Spazio riservato agli Enti

Tutti i diritti sono riservati, la riproduzione anche parziale del disegno è vietata.