Firmato digitalmente da
Pablo Miguel Otin Pintado
CN = Pablo Miguel Otin Pintado
C = IT

LEGENDA	
	Viabilità di servizio
	Confine Catastale
	Limite area installazione
	Cancello di ingresso
	Tracker da 60 moduli FV n. 2 stringhe da 30 moduli
	Cabina trasformazione sottocampi
	Cabina Uffici e deposito
	Cabina Smistamento Parallelo
	Pianta Sempreverde
	Pianta autoctona

CONFIGURAZIONE
tracker interasse 10m
498 traker 2P30 da 60 moduli = 29880
29880*665=19.87020 MW DC
6 Trasformazione 18 MW AC
Rapporto DC/AC 1.11

Storage
10 MW
16 Container da 2.5 MWh tot 40 MWh

SOTTOCAMPO 1
83 traker da 2P30 moduli
83 x 60 = 4980 pannelli
4980 x 665 = 3.3117 MW

SOTTOCAMPO 2
83 traker da 2P30 moduli
86 x 60 = 4980 pannelli
4980 x 665 = 3.3117 MW

SOTTOCAMPO 3
83 traker da 2P30 moduli
83 x 60 = 4980 pannelli
4980 x 665 = 3.3117 MW

SOTTOCAMPO 4
83 traker da 2P30 moduli
83 x 60 = 4980 pannelli
4980 x 665 = 3.3117 MW

SOTTOCAMPO 5
83 traker da 2P30 moduli
83 x 60 = 4980 pannelli
4980 x 665 = 3.3117 MW

SOTTOCAMPO 6
83 traker da 2P30 moduli
83 x 60 = 4980 pannelli
4980 x 665 = 3.3117 MW

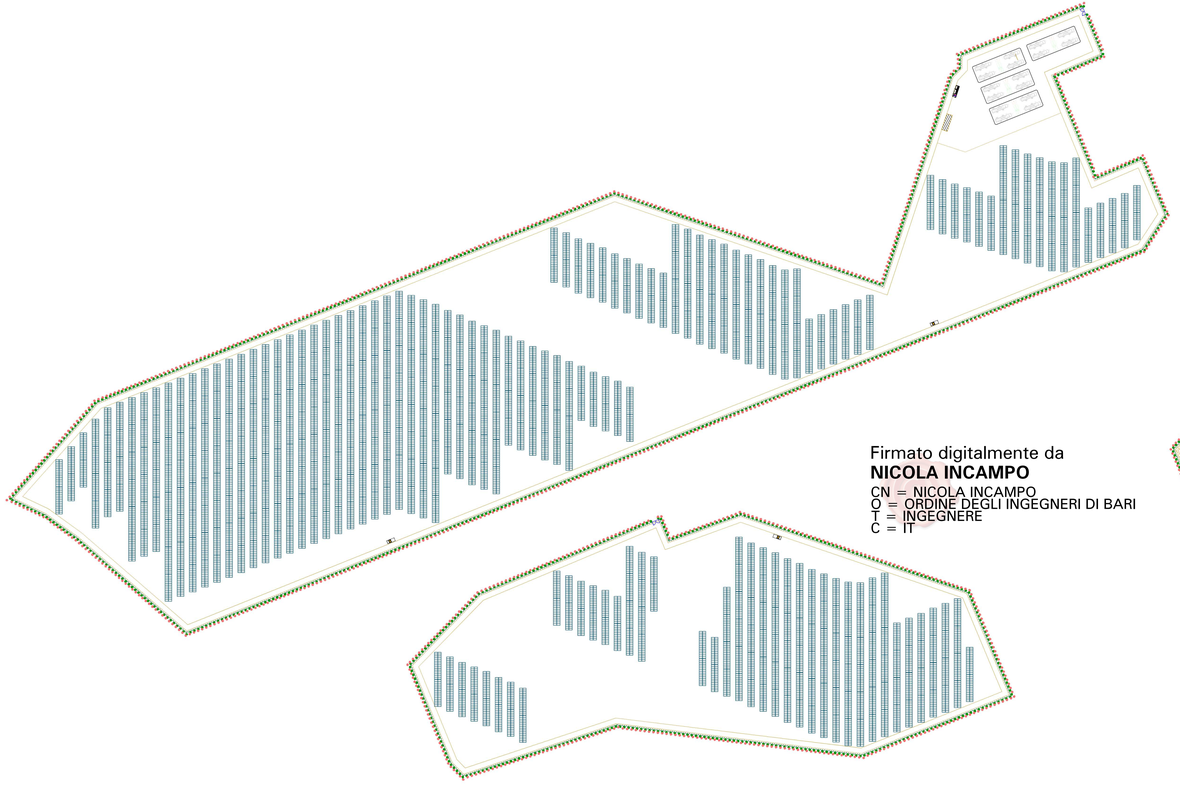

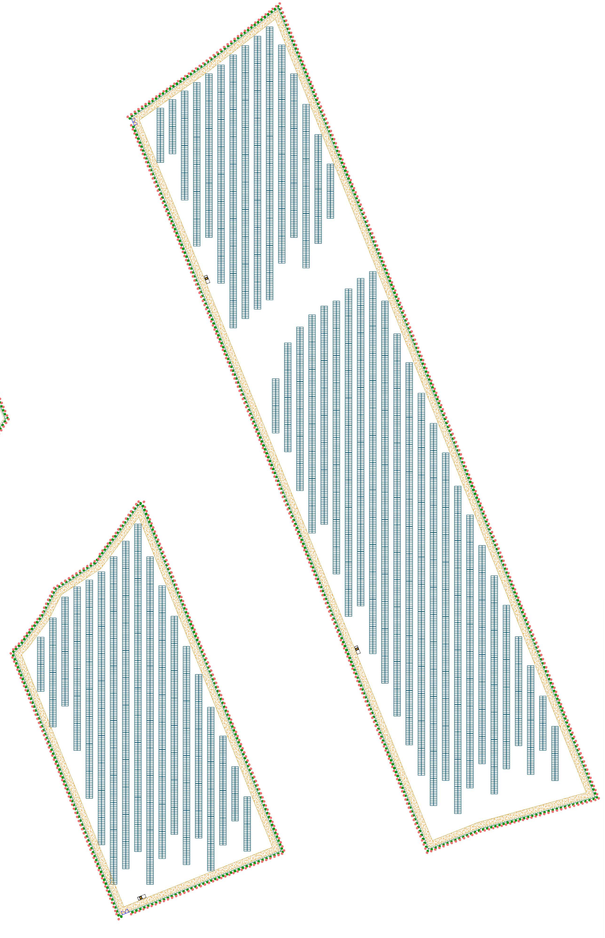

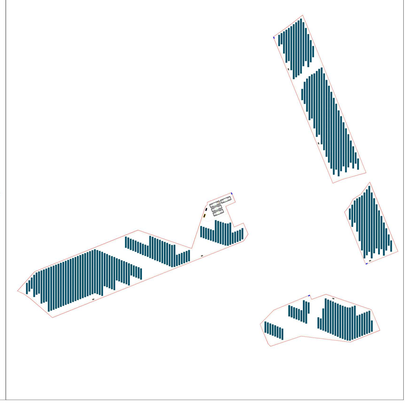

Firmato digitalmente da
NICOLA INCAMPO
CN = NICOLA INCAMPO
O = ORDINE DEGLI INGEGNERI DI BARI
T = INGEGNERE
C = IT

REGIONE BASILICATA	PROVINCIA DI POTENZA	COMUNE DI MONTEMILONE

Denominazione impianto: **STERPARA1**

Ubicazione: **Comune di Montemilone (PZ)** **Località "Masseria Sterpara"** Foglio: **32** Particelle: **varie**

PROGETTO DEFINITIVO

Per la realizzazione di un impianto agrovoltaico da sbicare nel comune di Montemilone (PZ), in località "Masseria Sterpara", potenza nominale pari a 19.8702 MW in DC e di potenza di immissione pari a 18 MW in AC, con sistema di accumulo da 10 MW, e delle opere di connessione alla RTN ricadenti nello stesso comune.

PROPONENTE:

AMBRA SOLARE 29 S.R.L.
Via Tevere n.41 - 00198 Roma (RM)
P.IVA 16110261003
PEC: ambrasolare29@legalmail.it

ELABORATO: **Opere di mitigazione**

Tav. n° **A.12.c.1**

Scala: 1:1000

Revisioni	Numero	Data	Motivo	Eseguito	Verificato	Approvato
	Rev 0	Novembre 2021	Istanza per l'avvio del procedimento di Valutazione di Impatto Ambientale ai sensi dell'Art.23 del D.Lgs.152/2006 e ss.mm.ii.			

IL PROGETTISTA
Studio d'Ingegneria
Dott. Ing. SAVERIO GRAMEGNA
Via Caduti di Nassiriya n.179
75012 Albanova (Mt)
Ordine degli Ingegneri di Bari n. 8443
PEC: saverio.gramegna@ingpec.eu
Cell: 3396812580

ORDINE DEGLI INGEGNERI DELLA PROVINCIA DI BARI
SAVERIO GRAMEGNA
INGEGNERE
Settore A
Iscritto all'albo n. 8443

IL TECNICO
Int di Fabbr Incarico
Dott. Ing. Nicola Incampo
Via Tevere 41
75012 Albanova (Mt)
Ordine degli Ingegneri di Bari n. 6280
PEC: nicola.incampo6280@pec.ordingbari.it
Cell: 3806809463

ORDINE DEGLI INGEGNERI DELLA PROVINCIA DI BARI
NICOLA INCAMPO
INGEGNERE
Settore A
Iscritto all'albo n. 6280

Spazio riservato agli Enti

Tutti i diritti sono riservati, la riproduzione anche parziale del disegno è vietata.