




RILIEVO FOTOGRAFICO INTERFERENZE

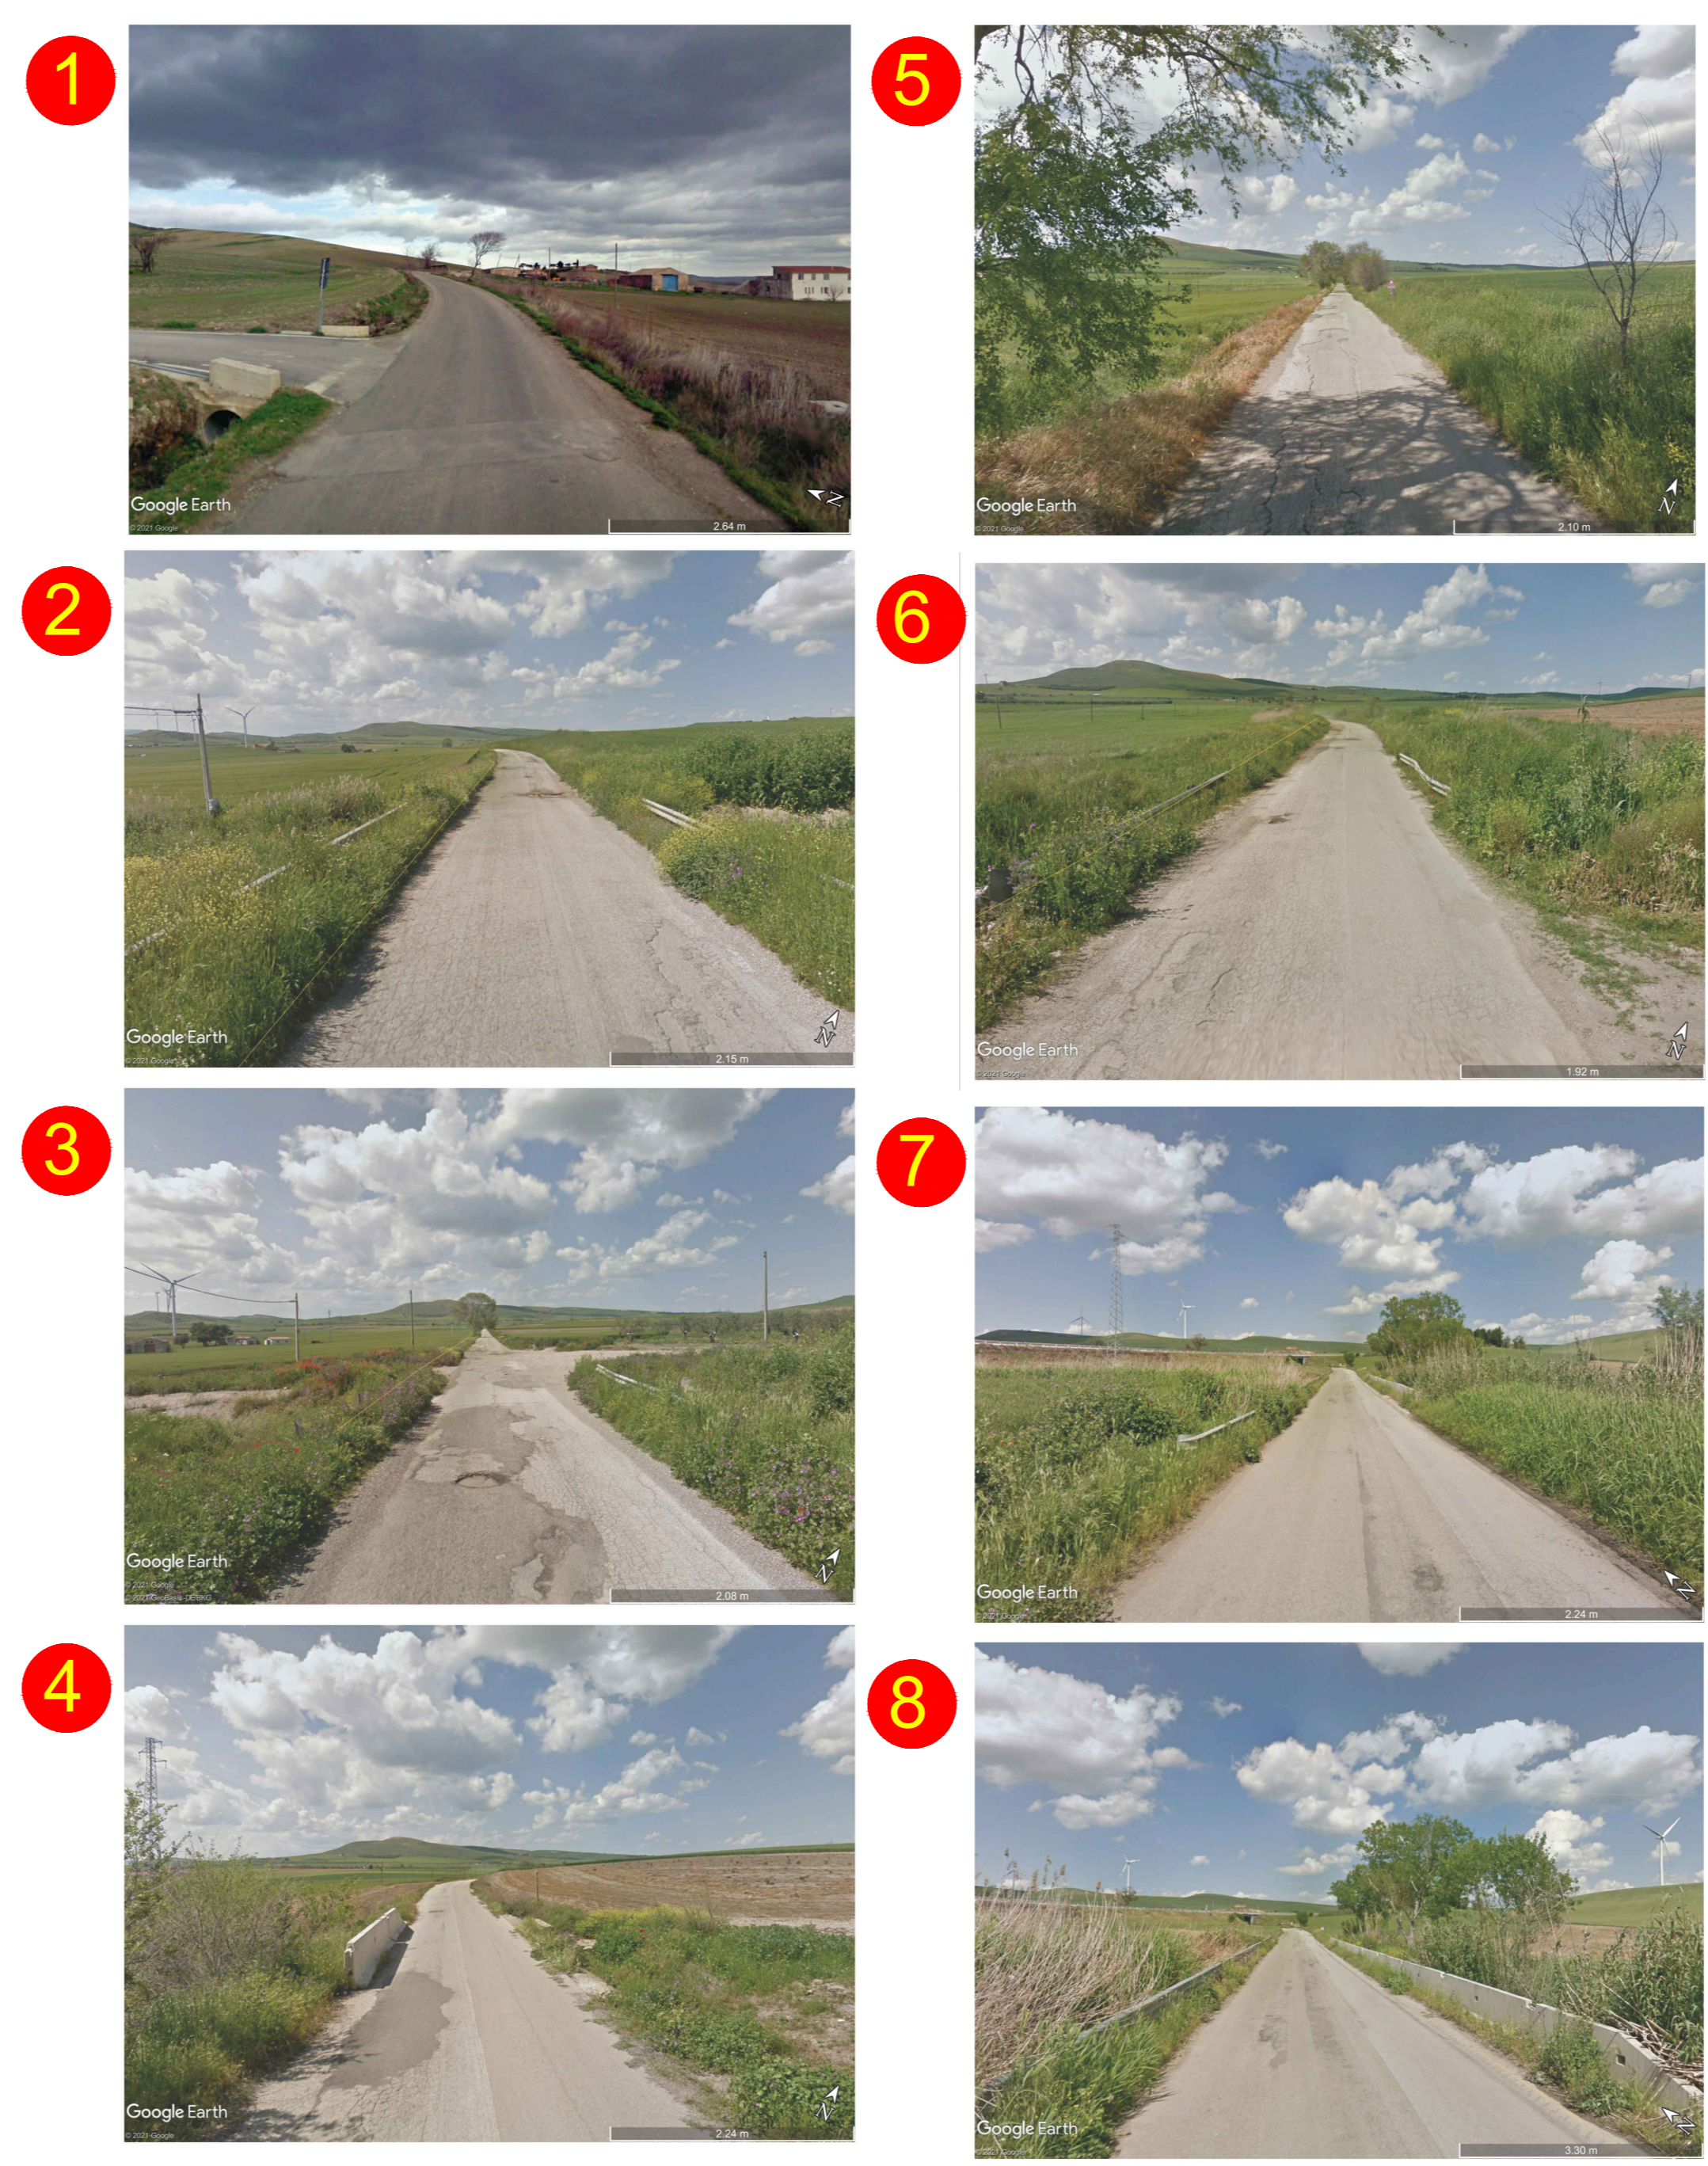


ELENCO INTERFERENZE:

- 1) INTERSEZIONE CON RETICOLO IDROGRAFICO
- 2) INTERSEZIONE CON RETICOLO IDROGRAFICO
- 3) INTERSEZIONE CON RETICOLO IDROGRAFICO
- 4) INTERSEZIONE CON RETICOLO IDROGRAFICO
- 5) INTERSEZIONE CON RETICOLO IDROGRAFICO
- 6) INTERSEZIONE CON RETICOLO IDROGRAFICO
- 7) INTERSEZIONE CON RETICOLO IDROGRAFICO
- 8) INTERSEZIONE CON RETICOLO IDROGRAFICO
- 9) INTERSEZIONE CON RETICOLO IDROGRAFICO
- 10) INTERSEZIONE CON RETICOLO IDROGRAFICO
- 11) ATTRAVERSAMENTO AUTOSTRADALE


LEGENDA

- SE RTN
- Aree Impianto FV
- SE Utente
- Viabilità
- Caviddotto di Connessione MT
- Caviddotto di Connessione AT
- N Interferenza

TIPOLOGICO ATTRAVERSAMENTO CORSO D'ACQUA CON STAFFAGGIO AL VIADOTTO

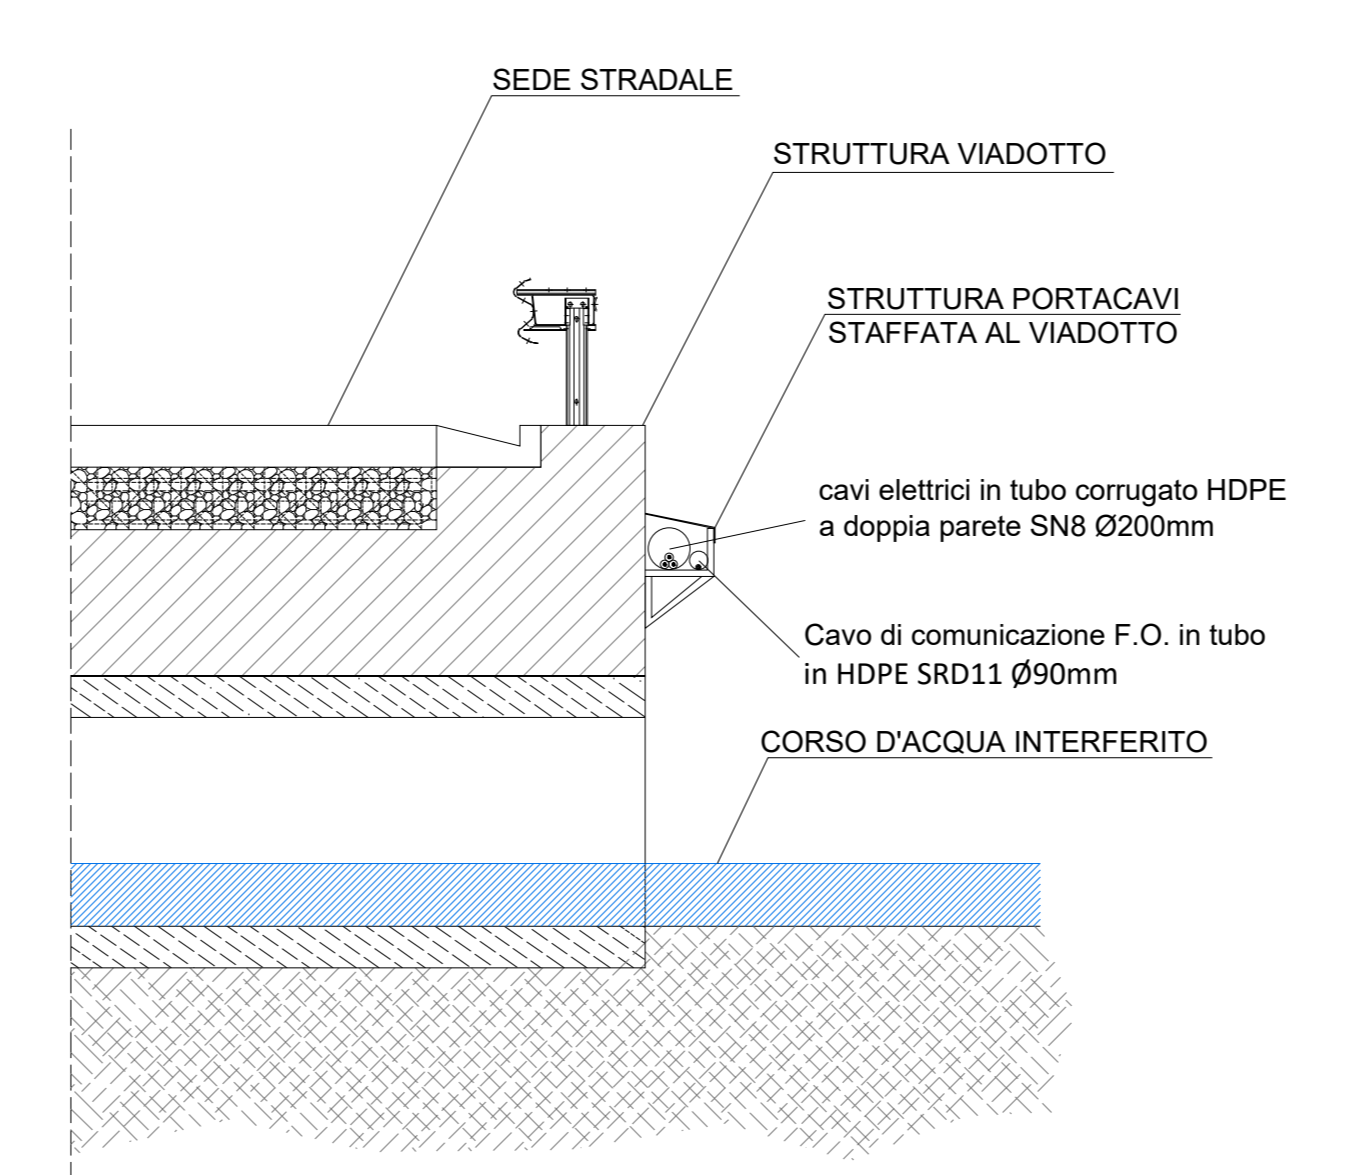

TIPOLOGICO ATTRAVERSAMENTO CORSO D'ACQUA MEDIANTE SEZIONE DI POSA RIDOTTA CON BAULETTO IN CLS

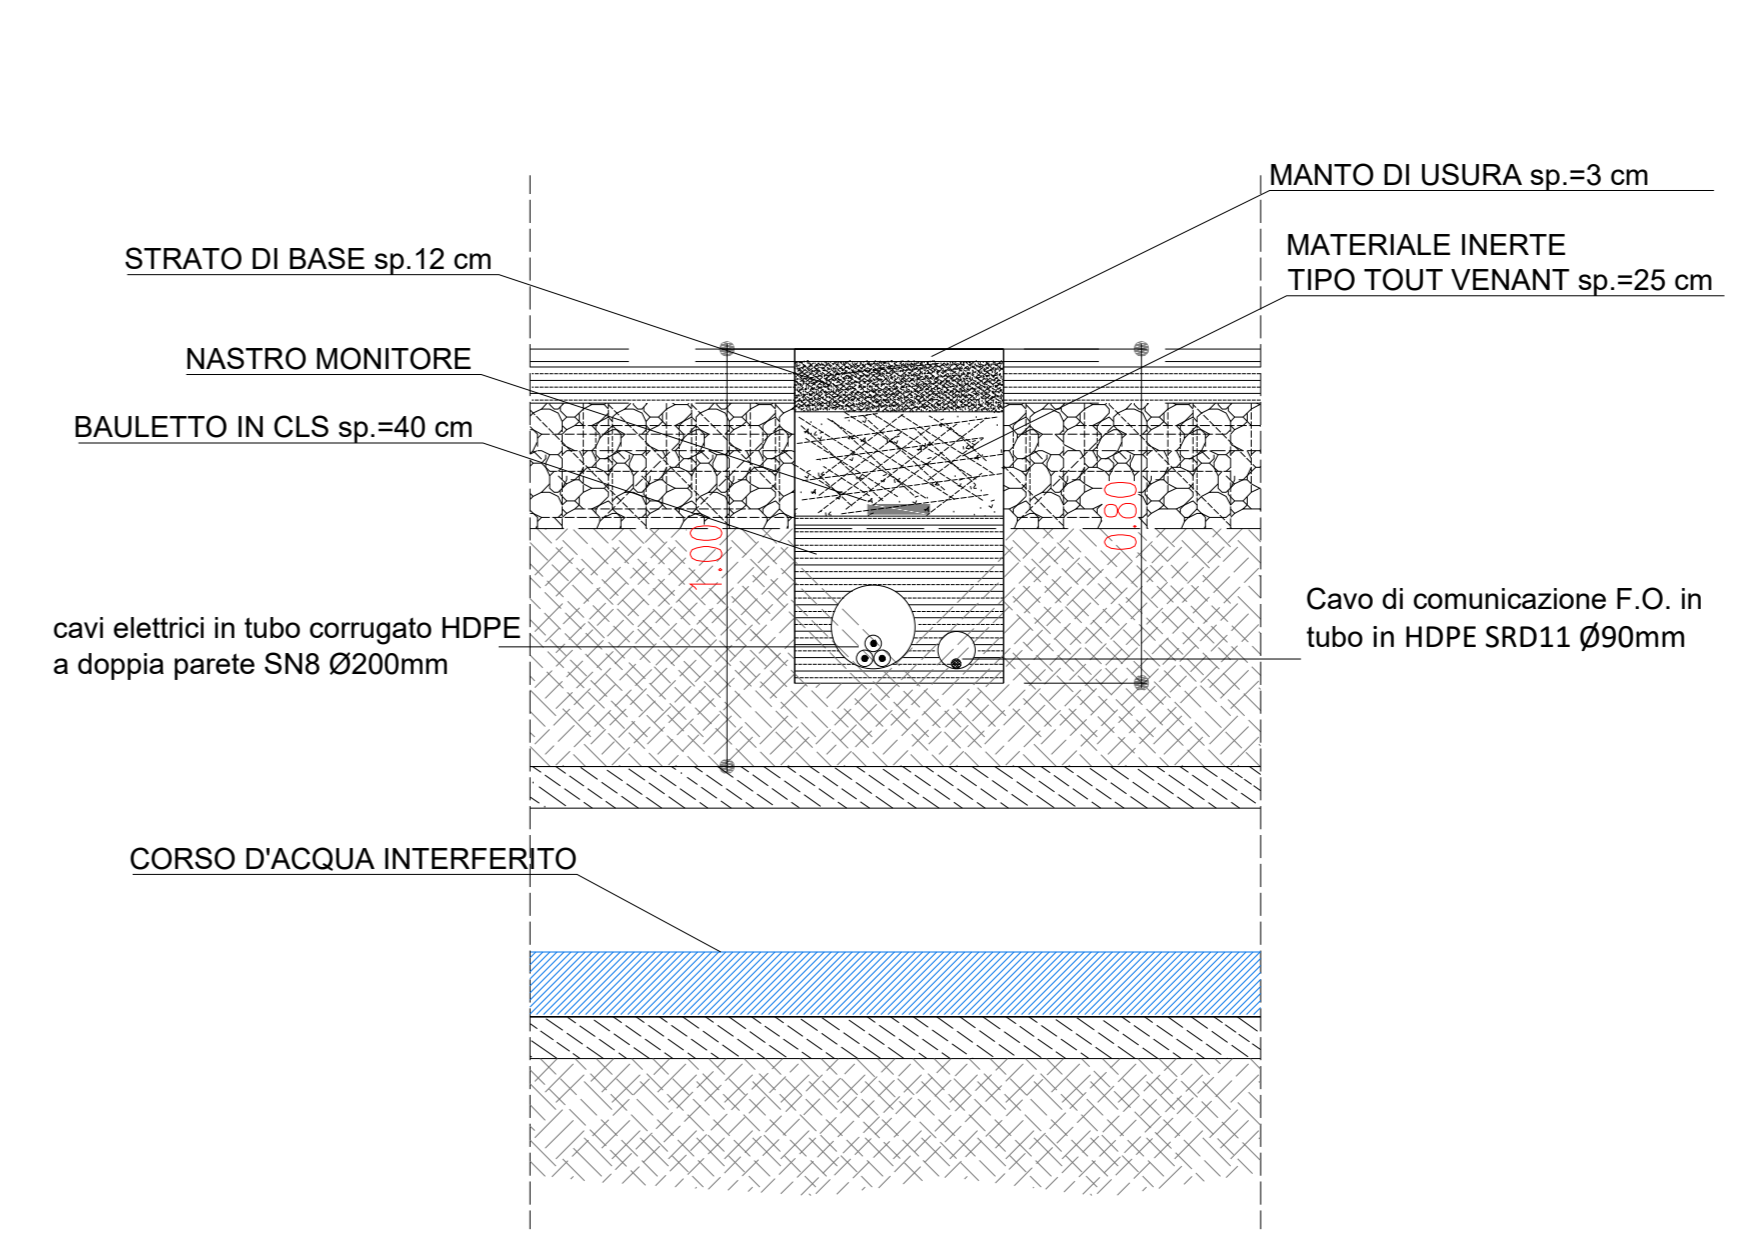

REGIONE PUGLIA

PROVINCIA DI FOGGIA

COMUNE DI CANDELA

COMUNE DI ASCOLI SATRIANO

Realizzazione di impianto agrivoltaico con produzione agricola e produzione di energia elettrica da fonte rinnovabile fotovoltaica da ubicarsi in località Posta Fissa in agro di Candela (FG) e delle relative opere di connessione alla Stazione elettrica SE Camerelle nel Comune di Ascoli Satriano (FG)

Potenza nominale cc: 30,39 MWp - Potenza in immissione ca: 30,00 MVA

ELABORATO

TRACCIATO CAVIDOTTI MT ED AT DI CONNESSIONE

INTERFERENZE

IDENTIFICAZIONE ELABORATO						
Unità progetto	Collo Pratico	documenti	collo elaborato	n° fogli	nome file	Data
PD	D	3,28_01	1	1	D_3,28_INTERFERENZECAVIDOTTO.pdf	12/2021

REVISIONI				
Rev. n°	Data	Descrizione	Redatto	Verificato
00	17/12/2021	1° Emissione	PETRELLI	SPINELLI
			AMBERON	

PROGETTAZIONE:

MATE System Unipersonale srl
 Via Papa Pio XII, n.8 70020 Cassano delle Murge (BA)
 tel. +39 080 5746758
 mail: info@matesystemsr.it pec: matesystem@pec.it

Il legale rappresentante
 Dott. PABLO MIGUEL OTIN PINTADO
 ROMA