



IMPIANTO DI RETE - PARTICOLARI EDIFICIO UTENTE


PIANTA - scala 1:50

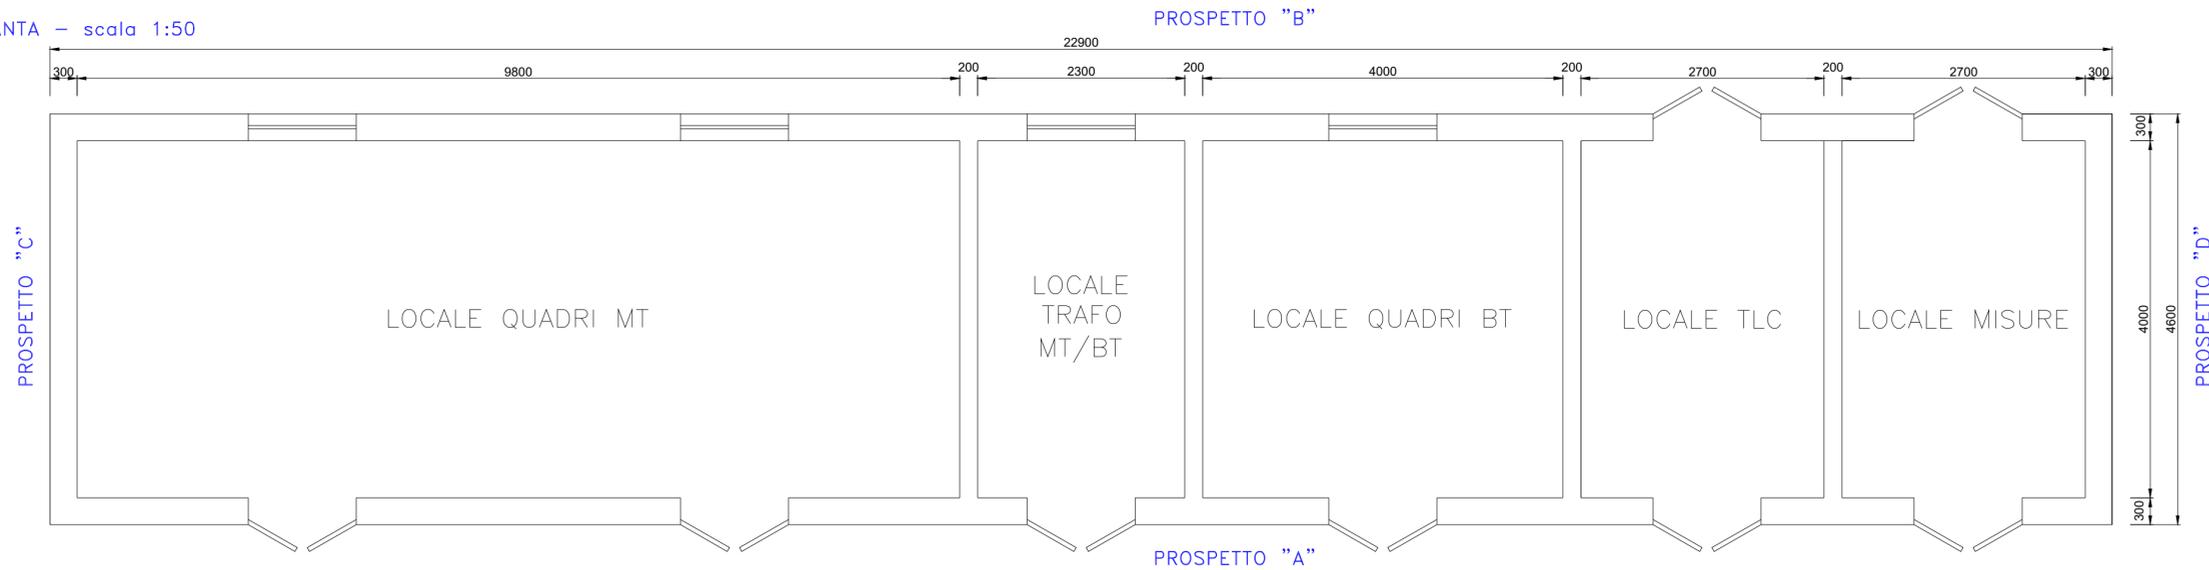


PROSPETTO "A" - scala 1:50

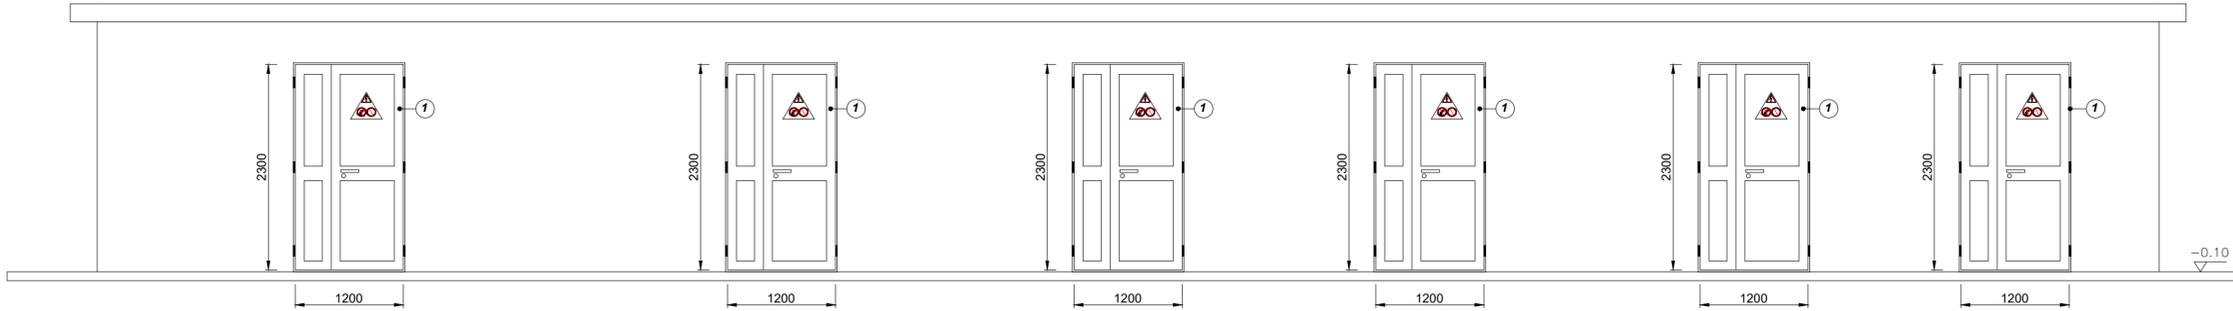

PROSPETTO "B" - scala 1:50

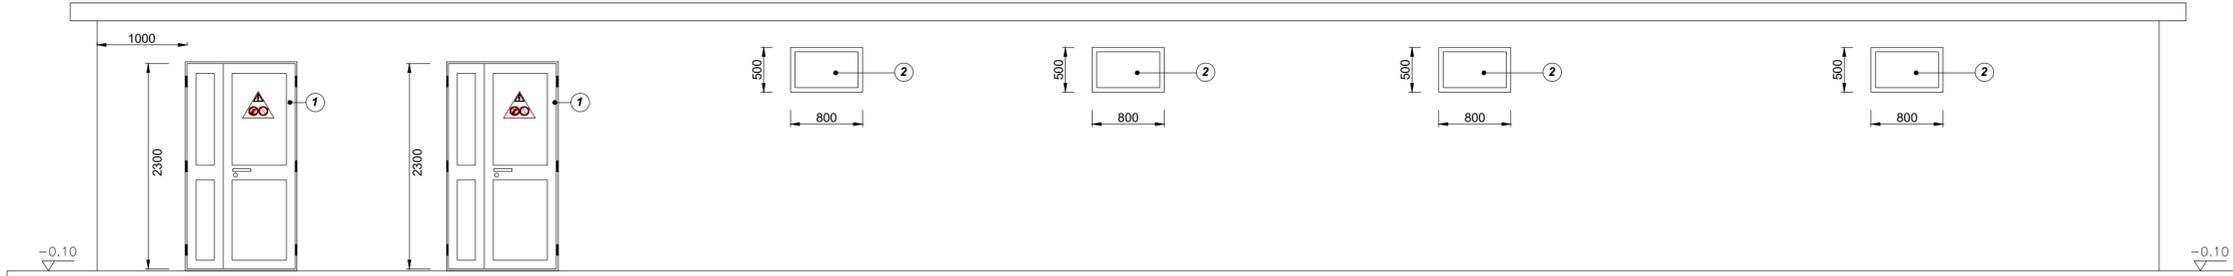

PROSPETTO "C" - scala 1:50

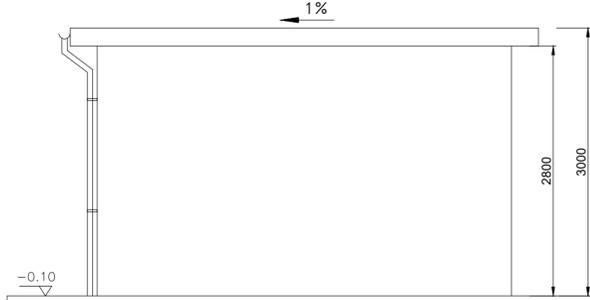

PROSPETTO "D" - scala 1:50



LEGENDA

① Porta con infissi in alluminio
 ② Finestra con infissi in alluminio

QUOTE ESPRESSE IN MILLIMETRI
 ELAVAZIONI ESPRESSE IN METRI

ATTENZIONE
 Per la posizione di tubazioni (afferenti al locale), pozzetti per cassetteria, cavi MT, acque meteoriche, rete di terra, consultare gli elaborati di riferimento.

ATTENZIONE
 Tutti gli infissi e i serramenti saranno in alluminio con taglio termico. Per le caratteristiche tecniche e fisiche dei materiali consultare il capitolato speciale d'appalto - prescrizioni tecniche.

LOCALE QUADRI MT, TRAF0
 Locali con sistema di ventilazione forzata. Le aperture di areazione di ciascuna porta, ottenute con sistemi di alette fisse, devono garantire, una superficie minima pari a 4000 cm².

LOCALE BT, TLC E MISURE
 Locali con sistema di condizionamento. Le porte di accesso saranno dotate di vetro camera. Le aperture di areazione, previste su ciascuna porta, saranno dotate di serranda in sovrappressione.

ATTENZIONE
 LA QUOTA 0,00 E' RIFERITA AL PIANO FINITO DELLE FONDAZIONI DELLE APPARECCHIATURE AT

DIMENSIONAMENTO SOLAIO PRIMO IMPALCATO
 Carico uniformemente distribuito minimo pari a 500 daN/m².



REGIONE PUGLIA



PROVINCIA DI FOGGIA



COMUNE DI CANDELA



COMUNE DI ASCOLI SATRIANO

Realizzazione di impianto agrivoltaico con produzione agricola e produzione di energia elettrica da fonte rinnovabile fotovoltaica da ubicarsi in località Posta Fissa in agro di Candela (FG) e delle relative opere di connessione alla Stazione elettrica SE Camerelle nel Comune di Ascoli Satriano (FG)

Potenza nominale cc: 30,39 MWp - Potenza in immissione ca: 30,00 MVA

ELABORATO

**IMPIANTO DI RETE
 PARTICOLARI EDIFICIO UTENTE**

IDENTIFICAZIONE ELABORATO

Livello progetto	Codice Pratica	documento	codice elaborato	n° foglio	n° tot. fogli	Nome file	Data	Scala
PD		D	3.31_03	1	1	D_3.31_03_T4_IMPIANTODETT.pdf	12/2021	1:50

REVISIONI

Rev. n°	Data	Descrizione	Redatto	Verificato	Approvato
00	17/12/2021	1° Emissione	MANENTI	MANENTI	MANENTI

PROGETTAZIONE:

SOLARFIELDS
 via Gianbattista Casti, 65
 01021 Acquapendente (VT)

DIRITTI: Questo elaborato è di proprietà della Luminora Candela S.r.l. pertanto non può essere riprodotto né integralmente, né in parte senza l'autorizzazione scritta della stessa. Da non utilizzare per scopi diversi da quelli per cui è stato fornito.

PROPONENTE:
 LUMINORA CANDELA S.R.L.
 Via TEVERE n.°41
 00198 ROMA

Il legale rappresentante
 Dott. PABLO MIGUEL OTIN PINTADO