


LEGENDA

ELABORATI DI RIFERIMENTO

CARATTERISTICHE DEI MATERIALI

NOTE

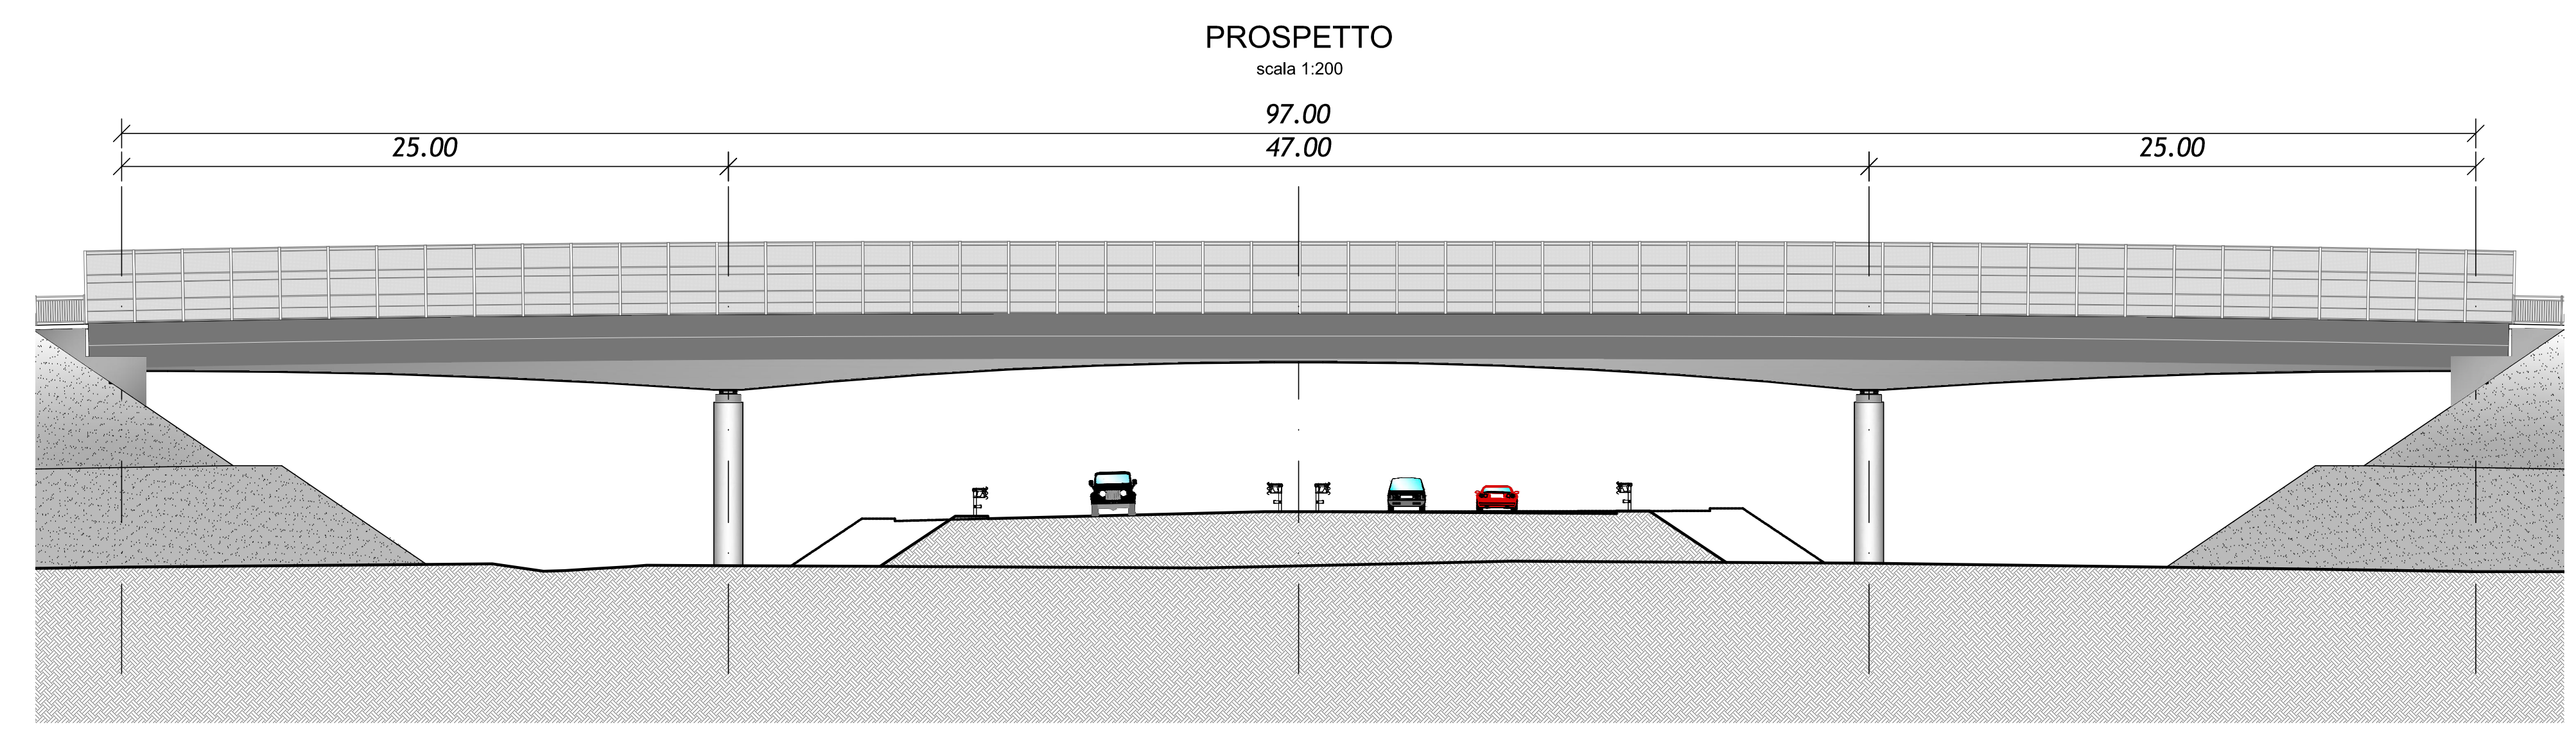

IL CONCESSIONARIO
ARC AUTOSTRADA REGIONALE CISPADANA

IL CONCESSIONARIO
Regione Emilia-Romagna

AUTOSTRADA REGIONALE CISPADANA
DAL CASELLO DI REGGIOLO-ROLO SULLA A22
AL CASELLO DI FERRARA SUD SULLA A13
CODICE C.U.P. E8180800060009

PROGETTO DEFINITIVO

ASSE AUTOSTRADALE (COMPRESIVO DEGLI INTERVENTI LOCALI DI COLLEGAMENTO VIARIO AL SISTEMA AUTOSTRADALE)
PROGETTAZIONE STRADALE
VIABILITA' INTERFERITA
V37 - CAVALCAVIA SP 253 S. MATTEO DELLA DECIMA
INQUADRAMENTO DELL'OPERA E PROSPETTO

IL PROGETTISTA
Ing. Antonio De Fazio
Albo Ing. Bologna n° 3096

RESPONSABILE INTEGRAZIONE PRESTAZIONI SPECIALISTICHE
Ing. Emilio Salsi
Albo Ing. Reggio Emilia n° 945

IL CONCESSIONARIO
Autosole Regionale
Cispadana S.p.A.
IL RESPONSABILE
Giuseppe Pizzoli

17.04.2012 EMISSIONE

IDENTIFICAZIONE ELABORATO

REV.	DATA	DESCRIZIONE	ELABORATO	CONTROLLATO	APPROVAZIONE
A	17.04.2012	EMISSIONE	LUCARELLI	DE FAZIO	SALSI

SCALE: VARIE