


**KEY-PLAN**

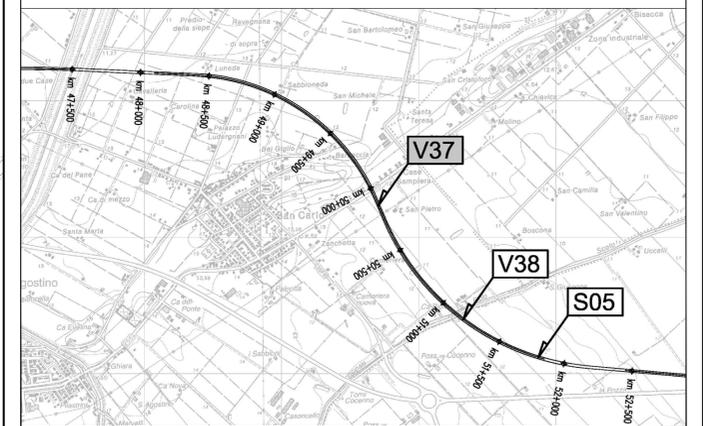

**CARATTERISTICHE DEI MATERIALI**

Area reserved for material characteristics and specifications.

**NOTE**

- Tracciamento in coordinate Gauss-Boaga

IL CONCEDENTE  
**Regione Emilia-Romagna**

IL CONCESSIONARIO  
**ARC**  
AUTOSTRADA REGIONALE CISPADANA

**AUTOSTRADA REGIONALE CISPADANA**  
DAL CASELLO DI REGGIOLO-ROLO SULLA A22  
AL CASELLO DI FERRARA SUD SULLA A13  
CODICE C.U.P. E81B0800060009

**PROGETTO DEFINITIVO**

**ASSE AUTOSTRADALE (COMPRESIVO DEGLI INTERVENTI LOCALI DI COLLEGAMENTO VIARIO AL SISTEMA AUTOSTRADALE)**  
PROGETTAZIONE STRADALE  
VIABILITA' INTERFERITA  
**V37 - CAVALCANA SP 253 S. MATTEO DELLA DECIMA**  
PLANIMETRIA DI TRACCIAMENTO

IL PROGETTISTA  
Ing. Antonio De Fazio  
Albo Ing. Bologna n° 3696

RESPONSABILE INTEGRAZIONE PRESTAZIONI SPECIALISTICHE  
Ing. Emilio Salsi  
Albo Ing. Reggio Emilia n° 945

IL CONCESSIONARIO  
Autostada Regionale Cispadana S.p.A.  
IL PRESIDENTE  
Graziano Pizzardi

G						
F						
E						
D						
C						
B						
A	17.04.2012	EMISSIONE	LUCARELLI	DE FAZIO	SALSI	
REV.	DATA	DESCRIZIONE	REDAZIONE	CONTROLLO	APPROVAZIONE	

IDENTIFICAZIONE ELABORATO							DATA: MAGGIO 2012
NUM. PROJ.	FILE	LISTO	GRUPPO	CODICE OPERA	TRATTO OPERA	MAPPO	TIPO ELABORATO
1982	P0	0	V37	VCS37	0	SD	PT
							REV. A
							SCALA: 1:2000

IL PRESENTE DOCUMENTO NON POTRA' ESSERE COPIATO, RIPRODOTTO O ALTRIMENTI PUBLBLICATO, IN TUTTO O IN PARTE, SENZA IL CONSENSO SCRITTO DEL CONCESSIONARIO. OGNI UTILIZZO NON AUTORIZZATO SARAN' REPERITO A NORMA DI LEGGE. IL CONCESSIONARIO NON E' RESPONSABILE DI ERRORESI, OMISSIONI O INEPTI IN UNO O PIU' DEI DATI, SENZA CHE SIA ESPRESSAMENTE AVVERTITO PER ERRORESI, OMISSIONI O INEPTI IN UNO O PIU' DEI DATI.

scala di stampa 1:1