

ELABORATI DI RIFERIMENTO

- IDRAULICA PARTICOLARI TIPOLOGICI
- PLANIMETRIE DI PROGETTO CON RISOLUZIONE DELLE INTERFERENZE IDRAULICHE

1541_PD_0_V00_VWP00_A_WW_PC_01_A
DALLA: 0736_PD_0_A00_0WS00_0_WW_P2_01
ALLA: 0761_PD_0_A00_0WS00_0_WW_P2_26

NOTE

IL CONCEDENTE: Regione Emilia-Romagna

IL CONCESSIONARIO: ARC AUTOSTRADA REGIONALE CISPADANA


AUTOSTRADA REGIONALE CISPADANA
DAL CASELLO DI REGGIOLO-ROLO SULLA A22
AL CASELLO DI FERRARA SUD SULLA A13

CODICE C.U.P. E8180800060009

PROGETTO DEFINITIVO

ASSE AUTOSTRADALE (COMPRESIVO DEGLI INTERVENTI LOCALI DI COLLEGAMENTO VIARIO AL SISTEMA AUTOSTRADALE)

PROGETTAZIONE STRADALE
VIABILITA' INTERFERITA
V37 - CAVALCAVIA SP 253 S. MATTEO DELLA DECIMA
PLANIMETRIA E PARTICOLARI DEL SISTEMA DI SMALTIMENTO ACQUE DI PIATTAFORMA

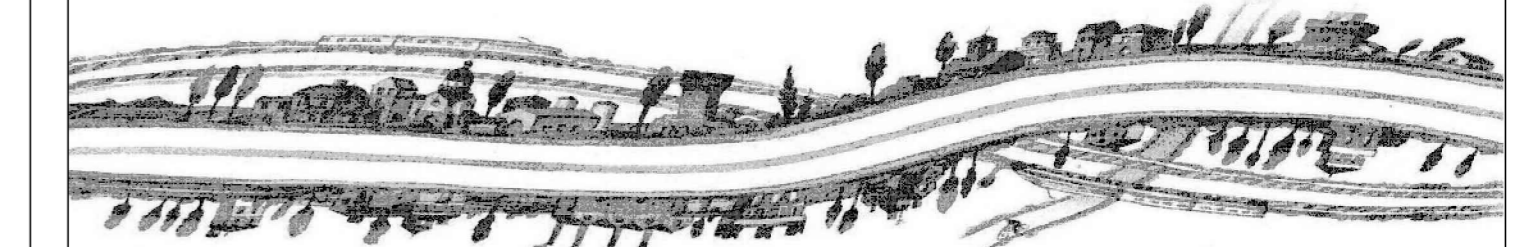

IL PROGETTISTA
Ing. Antonio De Fazio
Albo Ing. Bologna n° 3696

RESPONSABILE INTEGRAZIONE PRESTAZIONI SPECIALISTICHE
Ing. Emilio Salsi
Albo Ing. Reggio Emilia n° 945

IL CONCESSIONARIO
Autosstrada Regionale Cispadana S.p.A.
IL PRESIDENTE
Graziano Pattuzzi

INGEGNERE ANTONIO DE FAZIO
ALBO INGEGNERI PROV. BOLOGNA
N° 3696/A

INGEGNERE EMILIO SALSÌ
ALBO INGEGNERI PROV. REGGIO EMILIA
N° 945

G								
F								
E								
D								
C								
B								
A	17.04.2012	EMISSIONE		LUCARELLI	DE FAZIO	SALSI		
REV.	DATA	DESCRIZIONE	REDAZIONE	CONTROLLO	APPROVAZIONE			
IDENTIFICAZIONE ELABORATO			DATA: MAGGIO 2012					
NUM. PROJ.	FILE	GRUPPO	CODICE OPERA	TRATTO OPERA	MEMO	TIPO ELABORATO	PROGRESSO	REV.
1983	PD	0	V37	V37	0	SD	PD	01
								SCALA: 1:2000

scala di stampa 1:1