
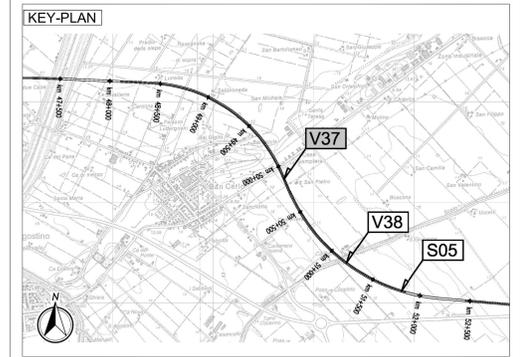
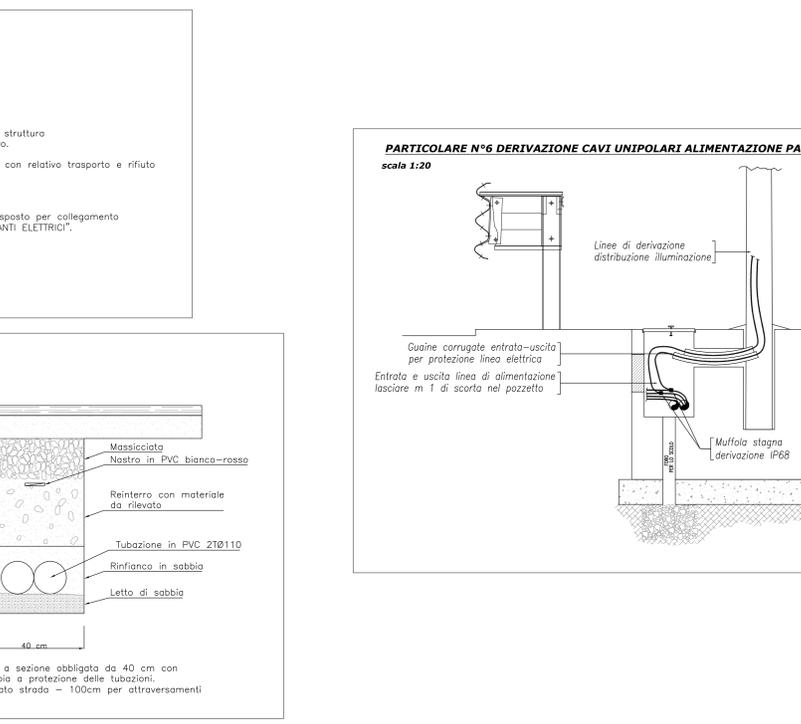
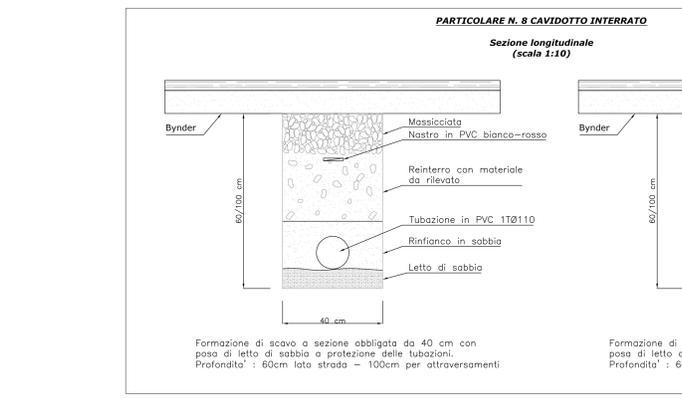
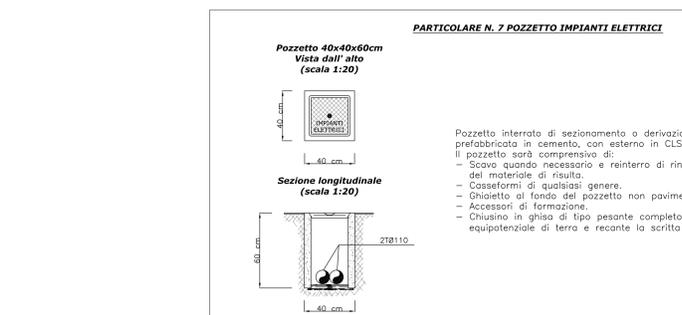
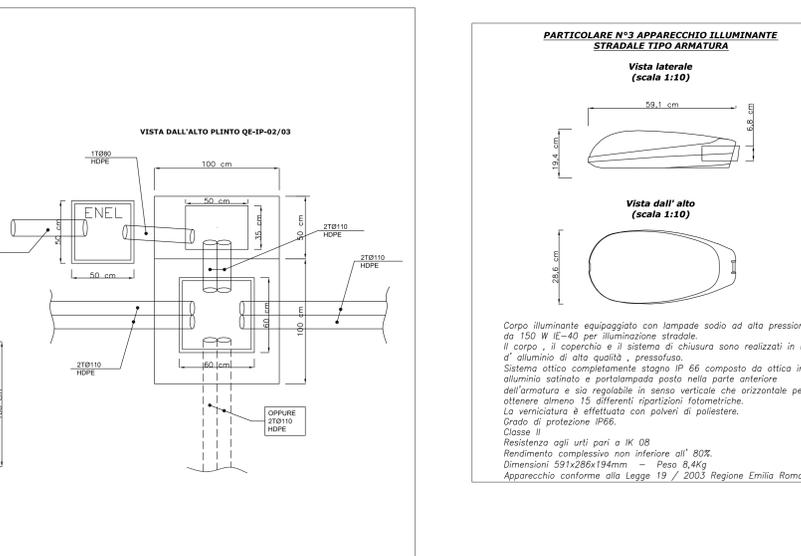
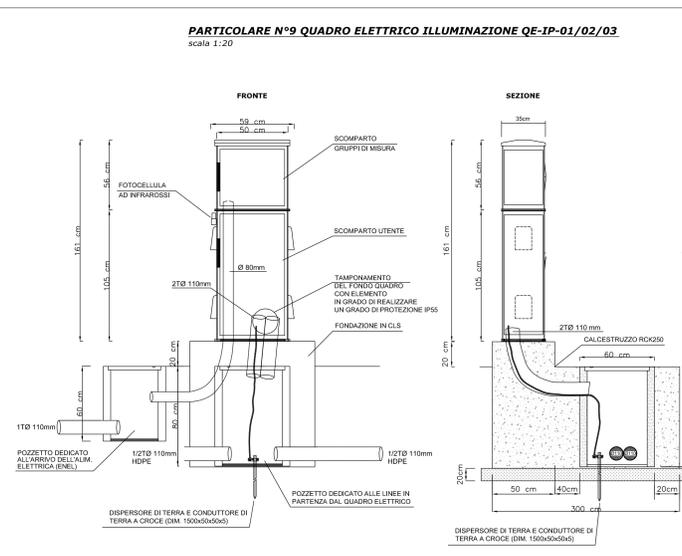
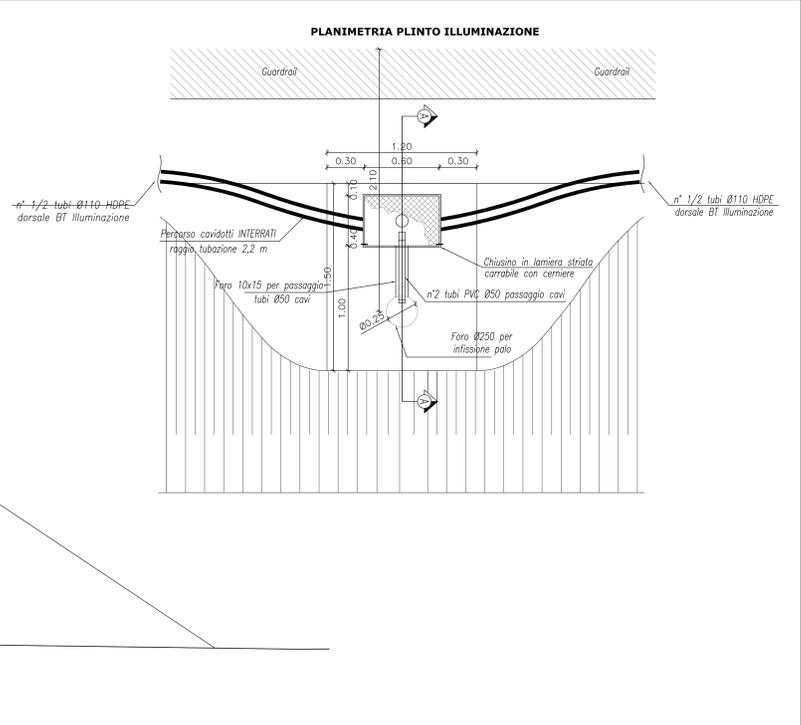


scala 1:50

W = LIVELLI DI LARGHEZZA OPERATIVA (UNI EN 1317-1 e 2)
NELL'INSTALLAZIONE DEI PALI DI ILLUMINAZIONE DEVE ESSERE RISPETTATA LA DISTANZA RECIPROCA (W) DEFINITA DAL TIPO DI BARRIERA DI SICUREZZA INSTALLATA IN OGNI TRATTO STRADALE INTERESSATO ED INDICATA NEGLI SPECIFICI ELABORATI DI PROGETTO.

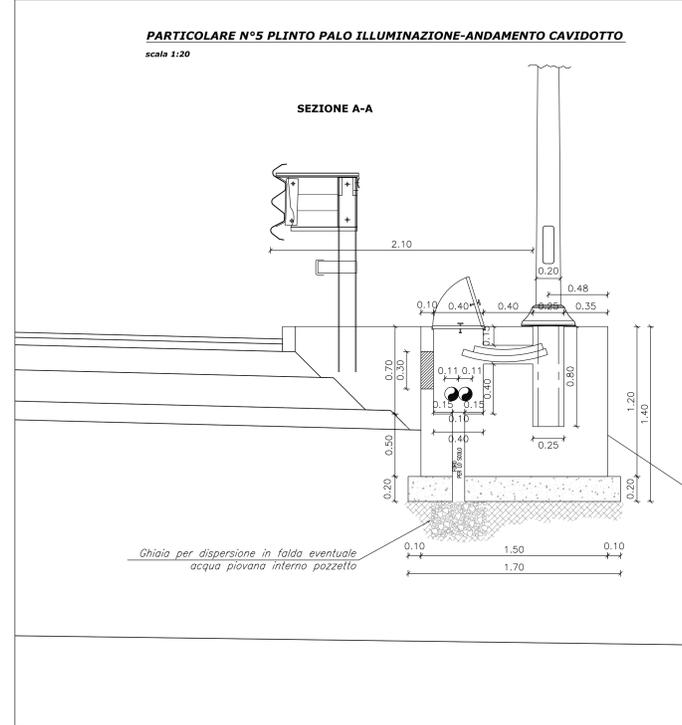

LEGENDA

ELABORATI DI RIFERIMENTO

CARATTERISTICHE DEI MATERIALI

NOTE

IL CONCESSIONARIO

IL CONCESSIONARIO

REGIONE EMILIA-ROMAGNA

ARC AUTOSTRADA REGIONALE CISPADANA

AUTOSTRADA REGIONALE CISPADANA DAL CASELLO DI REGGIOLO-ROLO SULLA A22 AL CASELLO DI FERRARA SUD SULLA A13

CODICE C.U.P. E8180800000009

PROGETTO DEFINITIVO

ASSE AUTOSTRADALE (COMPRESIVO DEGLI INTERVENTI LOCALI DI COLLEGAMENTO VIARIO AL SISTEMA AUTOSTRADALE)

PROGETTAZIONE STRADALE

VIABILITA' INTERFERITA

V37 - CAVALCAVIA SP 253 S. MATTEO DELLA DECIMA

SEZIONI TIPOLOGICHE IMPIANTI

IL PROGETTISTA
Ing. Antonio De Fazio
Albo Ing. Bologna n° 3696

RESPONSABILE INTEGRAZIONE PRESTAZIONI SPECIALISTICHE
Ing. Emilio Salvi
Albo Ing. Reggio Emilia n° 945

IL CONCESSIONARIO
Autosole Regionale Caspiana S.p.A. A PRESIDENTE Giovanni Pizzanti

IL CONCESSIONARIO
Autosole Regionale Caspiana S.p.A. A PRESIDENTE Giovanni Pizzanti

IL CONCESSIONARIO
Autosole Regionale Caspiana S.p.A. A PRESIDENTE Giovanni Pizzanti

G									
F									
E									
D									
C									
B									
A	17/04/2012	EMISSIONE						LUCARELLI DE FAZIO	SALSI
REV.	DATA	DESCRIZIONE	REDAZIONE	CONTROLLI	APPROVAZIONE				
IDENTIFICAZIONE ELABORATO									
N. PROZ.	REV.	LETT.	GRUPPO	CODICE STRADA	DATA	PROZ.	PROZ.	PROZ.	PROZ.
1918	0	0	V37	V37	17/04/2012	0	0	0	0
MAGGIO 2012									
VARIANTE									