

CARATTERISTICHE DEI MATERIALI

Table with 2 columns: Material Name, Characteristics. The table is currently empty.

NOTE

Table with 2 columns: Note Number, Description. The table is currently empty.

IL CONCEDENTE: Regione Emilia-Romagna


IL CONCESSIONARIO: ARC AUTOSTRADA REGIONALE CISPADANA

AUTOSTRADA REGIONALE CISPADANA
 DAL CASELLO DI REGGIOLO-ROLO SULLA A22
 AL CASELLO DI FERRARA SUD SULLA A13
 CODICE C.U.P. E81B0800060009

PROGETTO DEFINITIVO

ASSE AUTOSTRADALE (COMPRESIVO DEGLI INTERVENTI LOCALI DI COLLEGAMENTO VIARIO AL SISTEMA AUTOSTRADALE)

PROGETTAZIONE STRADALE
 VIABILITA' INTERFERITA
 V37 - CAVALCAVIA SP 253 S. MATTEO DELLA DECIMA
 PLANIMETRIA SEGNALETICA STRADALE

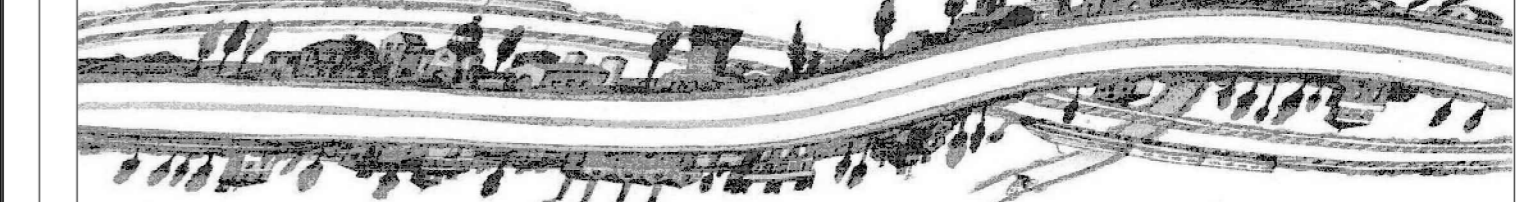

IL PROGETTISTA: Ing. Antonio De Fazio, Albo Ing. Bologna n° 3696

RESPONSABILE INTEGRAZIONE PRESTAZIONI SPECIALISTICHE: Ing. Emilio Salsi, Albo Ing. Reggio Emilia n° 945

IL CONCESSIONARIO: Autostrada Regionale Cispadana S.p.A. IL PRESIDENTE Cristiano Petrucci

INGEGNERE ANTONIO DE FAZIO (Professional Seal)

INGEGNERE EMILIO SALSII (Professional Seal)

G							
F							
E							
D							
C							
B							
A	17.04.2012	EMISSIONE				LUCARELLI DE FAZIO	SALSI
REV.	DATA	DESCRIZIONE	REDAZIONE	CONTROLLO	APPROVAZIONE		
IDENTIFICAZIONE ELABORATO		GRUPPO	CODICE OPER. REG.	TRATTO OPERA	ANNO	TIPO ELABORAZ.	PROGRESSIVO
1988	PD	0	V37	VCS37	0	SD	03
DATA: MAGGIO 2012							SCALA: 1:2000

scala di stampa 1:1