



SCALA 1:2000/1:200

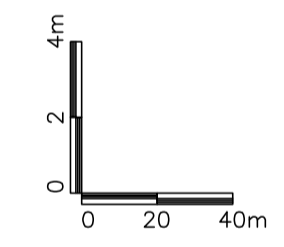

ANGOLI : CENTESIMALI
LUNGHEZZE: METRI LINEARI

Q.r. - 21.0m s.l.m.

SEZIONI	V37-1 V37-2 V37-3 V37-4 V37-5 V37-6 V37-7 V37-8 V37-9 V37-10 V37-11 V37-12 V37-13 V37-14 V37-15 V37-16 V37-17 V37-18 V37-19 V37-20 V37-21 V37-22 V37-23 V37-24																							
	PARZIALI	DISTANZE																						
DISTANZE	PROGRESSIVE	0.00 23.50 36.30 59.80 96.00 132.05 192.29 260.52 292.00 332.77 370.00 406.45 431.45 454.95 478.45 503.45 534.14 570.00 606.40 642.12 648.52 690.65 725.00 762.90 790.89 814.39																						
QUOTE	TERRENO	12.90 12.98 12.99 11.96 12.04 11.77 12.16 11.60 11.79 11.78 11.60 11.64 11.70 11.69 11.80 11.45 11.51 11.33 11.08 11.30 11.08 11.41 11.28 11.46 11.69																						
	PROGETTO	12.98 12.99 13.01 13.02 13.04 13.69 15.98 17.41 19.28 20.83 21.74 22.02 22.09 22.02 21.74 21.01 19.61 17.97 16.08 14.19 13.07 12.39 12.24 12.20																						
	DIFFERENZE	-0.08 -0.74 -1.05 -0.98 -1.27 -1.50 -4.38 -5.62 -7.50 -9.23 -10.11 -10.32 -10.36 -10.22 -10.29 -9.50 -8.29 -6.88 -4.75 -3.12 -1.66 -1.10 -0.78 -0.51																						
ANDAMENTO PLANIMETRICO																								
ANDAMENTO CIGLI																								
ALLARGAMENTI IN CURVA																								

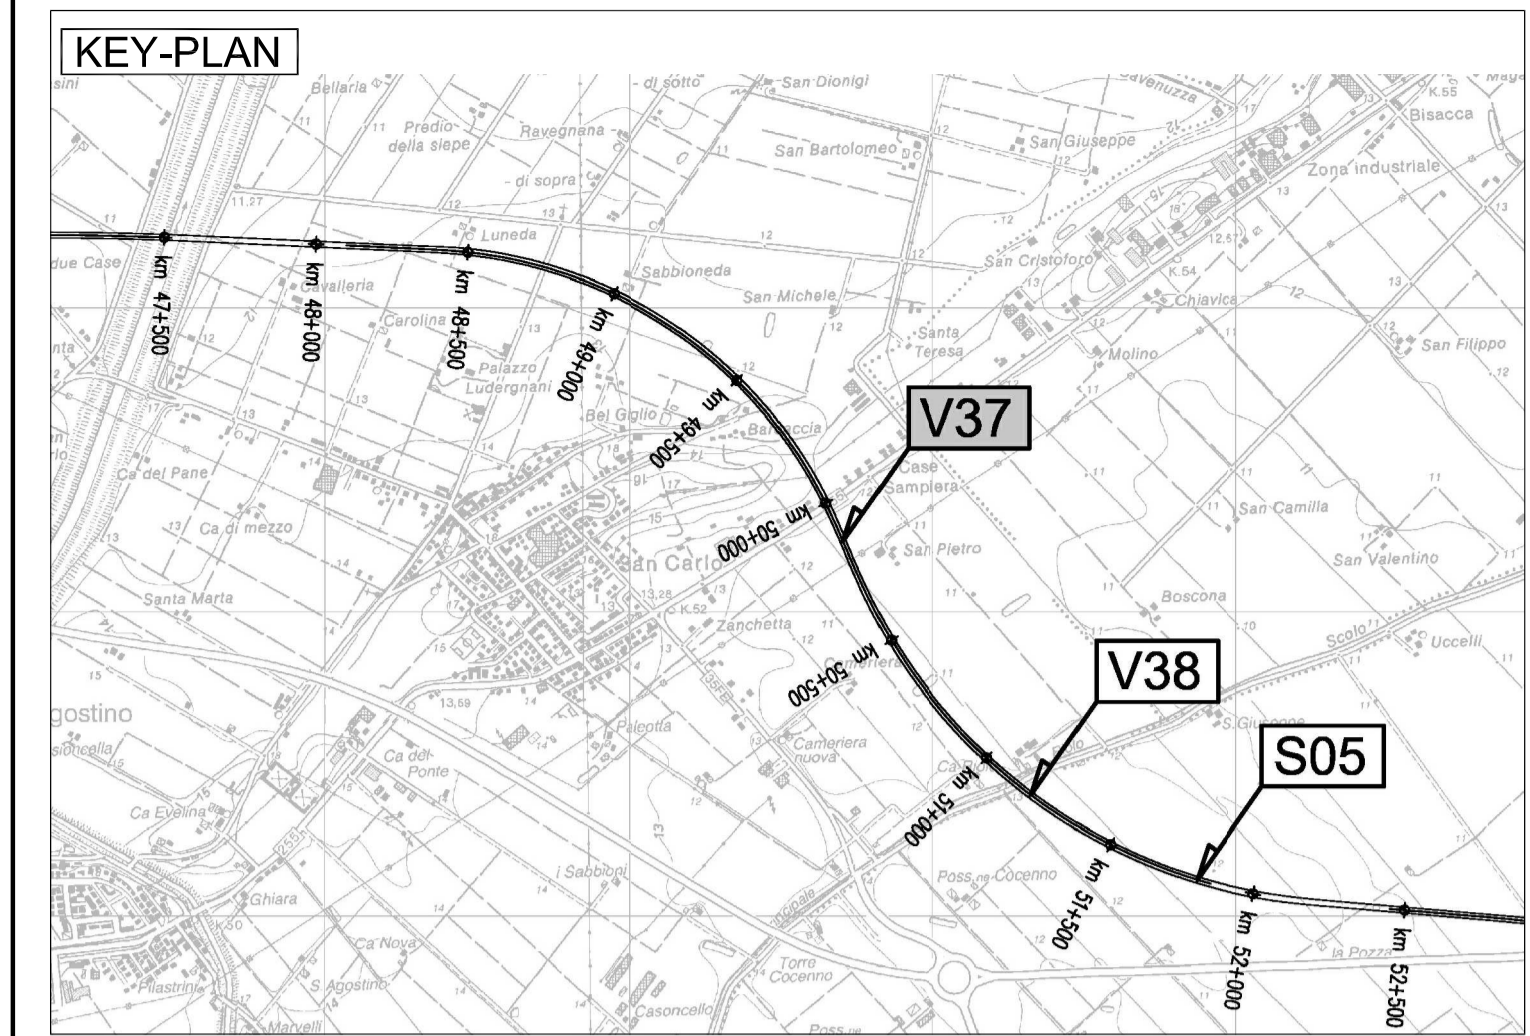

CARATTERISTICHE DEI MATERIALI

NOTE


IL CONCEDENTE: Regione Emilia-Romagna
IL CONCESSIONARIO: ARC AUTOSTRADA REGIONALE CISPADANA

AUTOSTRADA REGIONALE CISPADANA
DAL CASELLO DI REGGIOLO-RO SULLA A22
AL CASELLO DI FERRARA SUD SULLA A13


CODICE C.U.P. E8180800060009

PROGETTO DEFINITIVO

ASSE AUTOSTRADALE (COMPRESIVO DEGLI INTERVENTI LOCALI DI COLLEGAMENTO VIARIO AL SISTEMA AUTOSTRADALE)
PROGETTAZIONE STRADALE
VIABILITA' INTERFERITA
V37 - CAVALCAVIA SP 253 S. MATTEO DELLA DECIMA
PROFILO LONGITUDINALE

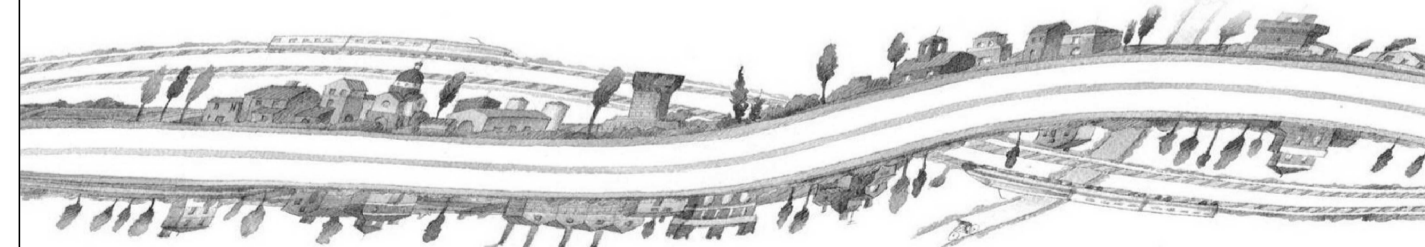

IL PROGETTISTA: Ing. Antonio De Fazio
RESPONSABILE INTEGRAZIONE PRESTAZIONI SPECIALISTICHE: Ing. Emilio Salsi
IL CONCESSIONARIO: Autostrada Regionale Cispadana S.p.A.

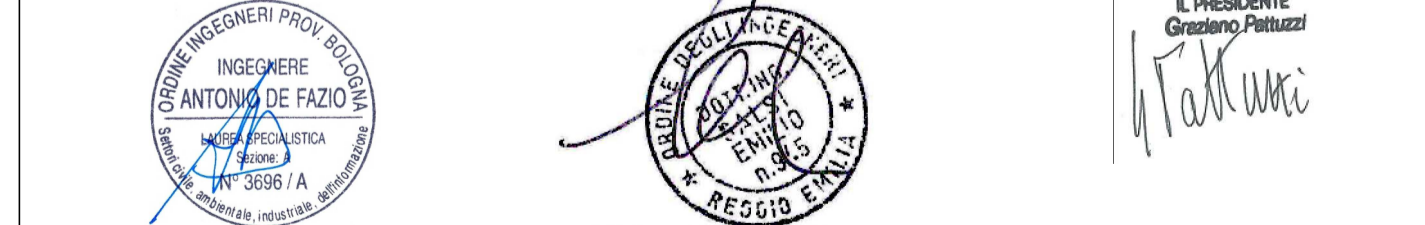

G			
F			
E			
D			
C			
B			
A	17.04.2012	EMISSIONE	LUCARELLI DE FAZIO SALS
REV.	DATA	DESCRIZIONE	REDAZIONE CONTROLLO APPROVAZIONE
IDENTIFICAZIONE ELABORATO			
NUM. PROJ.	FILE	LIVELLO	GRUPPO
1989	PD	0	V37
CODICE OPERA MES			
VCS37			
DATA			
MAGGIO 2012			
SCALA: 1:2000/1:200			

scala di stampa 1:1