

**SANT' AGOSTINO (FE)**

**Rotatoria "A"**

V0	X=1691257.5198 Y=4963931.9055	V1	X=1691261.1081 Y=4963951.5810	V2	X=1691221.7572 Y=4963958.7575	V3	X=1691214.5806 Y=4963919.4066	V4	X=1691253.9315 Y=4963912.2301	V5	X=1691257.5198 Y=4963931.9055
R	20.000										
A	100.000										
TG	20.000										
SV	31.416										
BS	8.284										

**ROTATORIA "A"**  
"De=47.00 m"  
b=7.00m

**ROTATORIA "A" - RAMO "A"**  
S.S. 225  
b=1.00+3.25+3.25+1.00=8.50m


**ROTATORIA "A" - RAMO "B"**  
S.S. 225  
b=0.50+2.75+2.75+0.50=6.50m

**Rotatoria "A" - Ramo A**

V0	X=1691111.1303 Y=4963857.5831	V1	X=1691143.0158 Y=4963877.3893	V2	X=1691168.6771 Y=4963935.8320	V3	X=1691237.8444 Y=4963935.4938
R	100.000	R	50.000	R	50.000	R	50.000
A	161.725	A	126.028	A	126.028	A	126.028
TG	31.001	TG	32.828	TG	32.828	TG	32.828
SV	60.122	SV	58.097	SV	58.097	SV	58.097
BS	4.695	BS	9.814	BS	9.814	BS	9.814

**Rotatoria "A" - Ramo B**

V0	X=1691281.5364 Y=4963962.2548	V1	X=1691237.8444 Y=4963935.4938
----	----------------------------------	----	----------------------------------

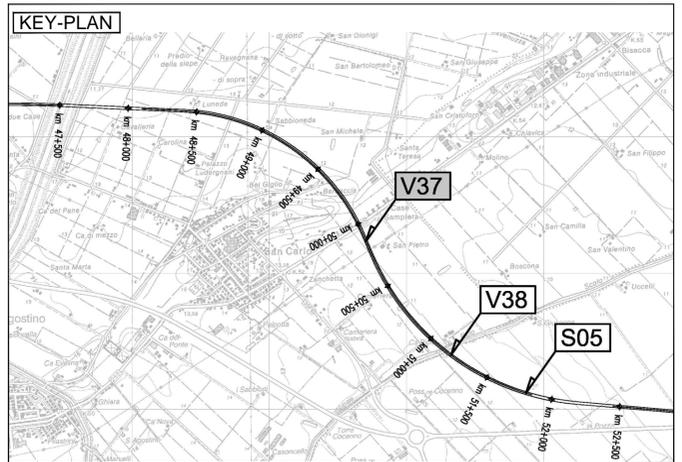

**CARATTERISTICHE DEI MATERIALI**

**NOTE**

IL CONCEDENTE: Regione Emilia-Romagna

IL CONCESSIONARIO: ARC AUTOSTRADA REGIONALE CISPADANA

**AUTOSTRADA REGIONALE CISPADANA**  
DAL CASELLO DI REGGIOLO-ROLO SULLA A22  
AL CASELLO DI FERRARA SUD SULLA A13  
CODICE C.U.P. E8180800060009

**PROGETTO DEFINITIVO**

**ASSE AUTOSTRADALE (COMPRESIVO DEGLI INTERVENTI LOCALI DI COLLEGAMENTO VIARIO AL SISTEMA AUTOSTRADALE)**  
PROGETTAZIONE STRADALE  
VIABILITA' INTERFERITA  
V37 - CAVALCAVIA SP 253 S. MATTEO DELLA DECIMA  
PLANIMETRIE ROTATORIE DI TESTATA 1/2

IL PROGETTISTA: Ing. Antonio De Fazio  
Albo Ing. Bologna n° 3696

RESPONSABILE INTEGRAZIONE PRESTAZIONI SPECIALISTICHE: Ing. Emilio Salsi  
Albo Ing. Reggio Emilia n° 945

IL CONCESSIONARIO: Autostada Regionale Cispadana S.p.A. IL PRESIDENTE: Giancarlo Pizzardi

INGEGNERE ANTONIO DE FAZIO  
INGEGNERE EMILIO SALSINI

G					
F					
E					
D					
C					
B					
A	17.04.2012	EMISSIONE	LUCARELLI DE FAZIO	SALSI	
REV.	DATA	DESCRIZIONE	REDAZIONE	CONTROLLO	APPROVAZIONE

IDENTIFICAZIONE ELABORATO

NAM. PROJ.	FASE	LOTTO	GRUPPO	CODICE OPERA REG.	TITOLO OPERA	ANNO	TIPO ELABORAZ.	PROGRESSIVO	REV.	DATA
1990	PD	0	V37	VCS37	0	SD	PL	01	A	MAGGIO 2012

SCALA: 1:500

scala di stampa 1:1