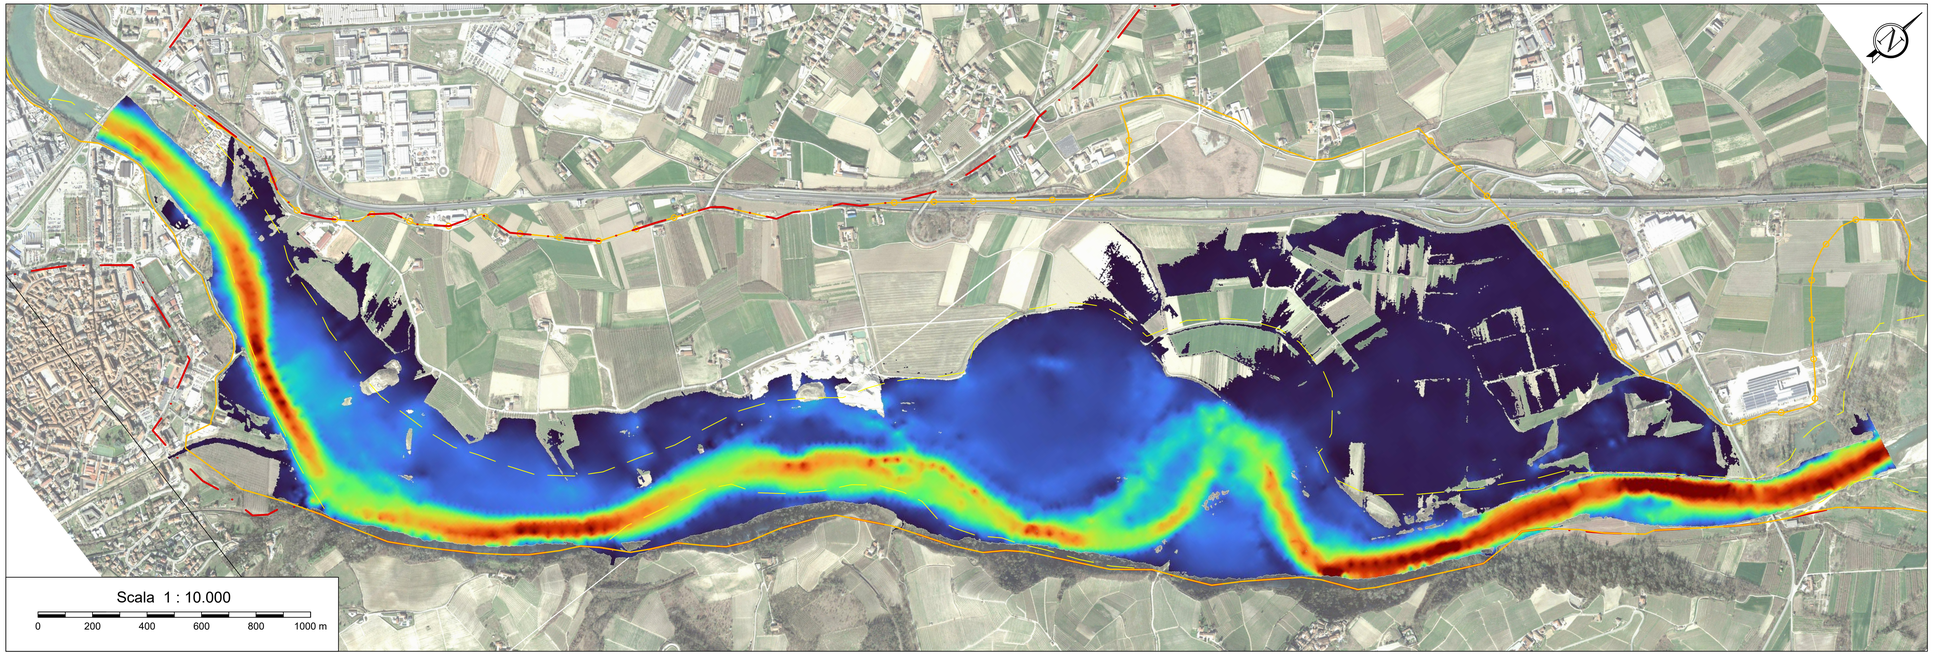


**CARTA DELLA DISTRIBUZIONE DELLE VELOCITA' DI DEFLUSSO ALLO STATO DI FATTO PER LA PIENA TR 200 ANNI**

Base carta: ORTOFOTO SATELLITARE 2021

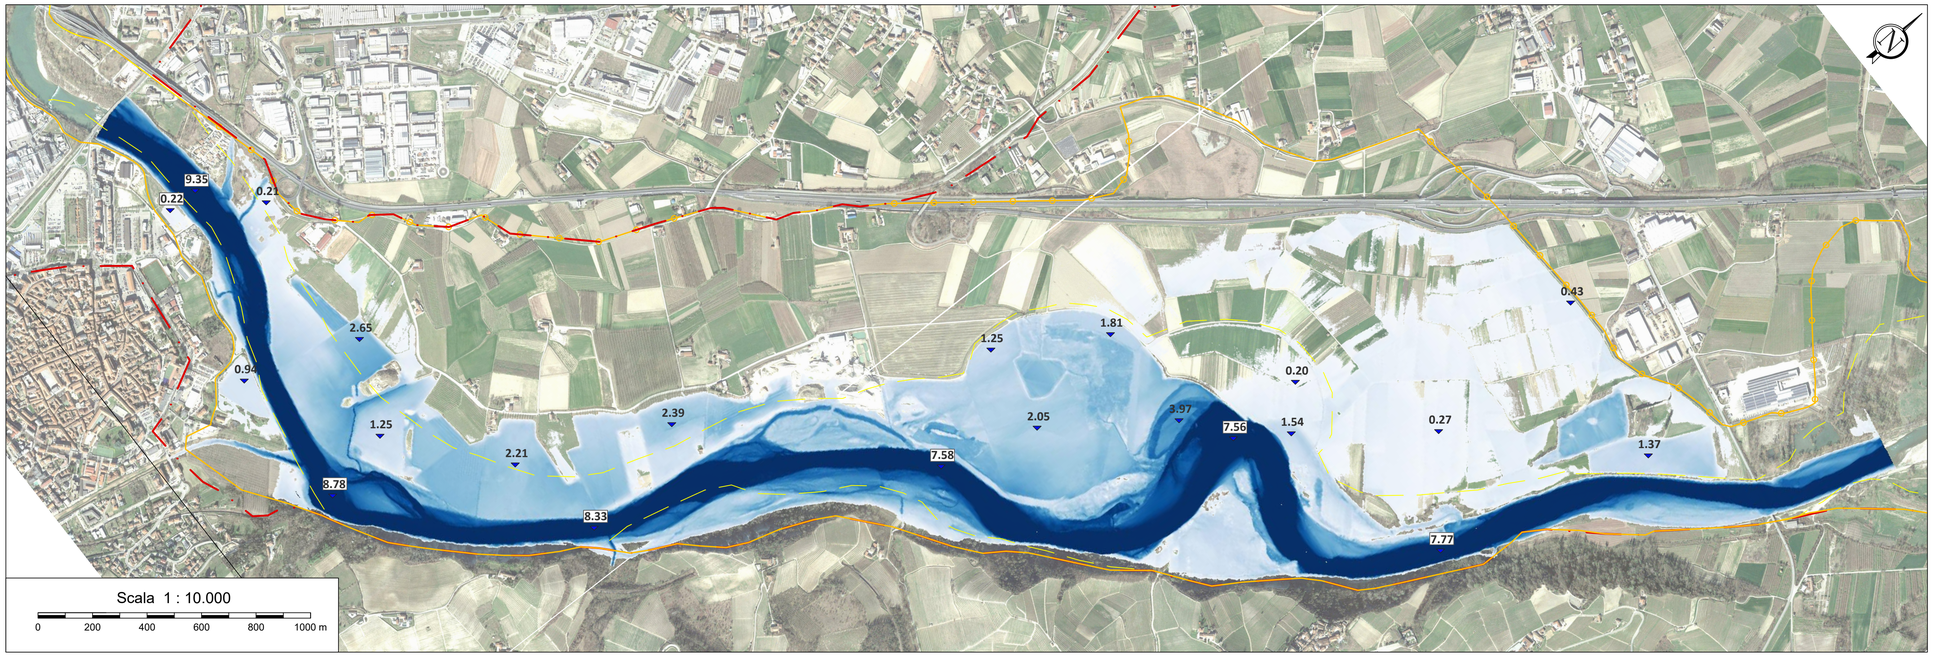


**CARTA DELLE AREE DI ESONDAZIONE ALLO STATO DI FATTO PER LA PIENA TR 200 ANNI**

Base carta: ORTOFOTO SATELLITARE 2021

## LEGENDA

| Simbologia | Velocità di deflusso |
|---|---|
| | Compresa tra 0 e 0,7 m/s |
| | Compresa tra 0,7 e 1,4 m/s |
| | Compresa tra 1,4 e 2,1 m/s |
| | Compresa tra 2,1 e 2,8 m/s |
| | Compresa tra 2,8 e 3,6 m/s |
| | Compresa tra 3,6 e 4,3 m/s |
| | Compresa tra 4,3 e 5,0 m/s |
| | Superiore a 5,0 m/s |

| Simbologia | Tiranti idraulici |
|---|---|
| | Compresi tra 0 e 0,85 m |
| | Compresi tra 0,85 e 1,7 m |
| | Compresi tra 1,7 e 2,6 m |
| | Compresi tra 2,6 e 3,5 m |
| | Compresi tra 3,5 e 4,3 m |
| | Compresi tra 4,3 e 5,1 m |
| | Compresi tra 5,1 e 6,0 m |
| | Superiori a 6,0 m |

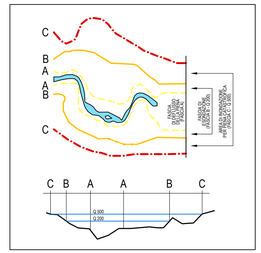


## LEGENDA

| Simbologia | Descrizione delle opere |
|---|---|
| | LIMITE TRA LA FASCIA A E LA FASCIA B |
| | LIMITE TRA LA FASCIA B E LA FASCIA C |
| | LIMITE TRA LA FASCIA B DI PROGETTO E LA FASCIA C |
| | LIMITE ESTERNO DELLA FASCIA C |

(*) Le Fasce Fluviali indicate fanno riferimento

Comune di Barbaresco

Provincia di Cuneo

Regione Piemonte

RIPRISTINO DERIVAZIONE IRRIGUA E NUOVO IMPIANTO IDROELETTRICO IN CORPO TRAVERSA SUL FIUME TANARO

*D.Lgs. 387/2003 e s.m.i., art. 12 - D.P.G.R. 29.07.2003, n. 10/R e s.m.i. -*

*Valutazione di Impatto Ambientale art.23 D.Lgs.152/2006 e s.m.i.*

# PROGETTO DEFINITIVO

PROPONENTE

TANARO POWER SPA
Via Vivaro 2 - 12051 ALBA (CN)
Corso Nino Bixio 8 - 12051 ALBA (CN)
Tel. 0173.441155 - Fax 0173.441104
C.F. - P.IVA 03436270049
tanaropower@pec.egea.it

TANARO POWER — L'ENERGIA DELL'ACQUA

OGGETTO

## 2 - ELABORATI GRAFICI

PLANIMETRIA AREE DI ESONDAZIONE IN CONDIZIONI DI PIENA - STATO DI FATTO

TIMBRI E FIRME

SRIA s.r.l.

STUDIO ROSSO INGEGNERI ASSOCIATI
VIA ROSOLINO PILO N. 11 - 10143 - TORINO
VIA DI MAGLIAS N. 178 - 09122 - CAGLIARI
TEL. +39 011 43 77 242
studiorosso@legalmail.it
info@sria.it
www.sria.it

Dott. Ing. CHIARA AMORE n° 8304 — Ordine degli Ingegneri della Provincia di Torino

dott. ing. Chiara AMORE
Ordine degli Ingegneri Provincia di Torino
Posizione n. 8304A
Cod. Fisc. MRA CHR 75D53 L219V

dott. ing. Luca MAGNI
Ordine degli Ingegneri della Provincia di Torino
Posizione n. 10641
Cod. Fisc. MGN LCU 75P20 L219Q

ORDINE DEGLI INGEGNERI DELLA PROVINCIA DI TORINO — Ing. FABIO AMBROGIO n° B 23

dott. ing. Fabio AMBROGIO
Ordine degli Ingegneri di Torino
Posizione n.2381
Cod. Fisc. MBR FBA 70M03 B094K

CONTROLLO QUALITA'

| | |
|---|---|
| DESCRIZIONE | EMISSIONE |
| DATA | MAG/2022 |
| COD. LAVORO | 510/SR |
| TIPOL. LAVORO | D |
| SETTORE | G |
| N. ATTIVITA' | 02 |
| TIPOL. ELAB. | PL |
| TIPOL. DOC. | T |
| ID ELABORATO | 08 |
| VERSIONE | 0 |

REDATTO — ing. Gianluca COLOMBO

CONTROLLATO — ing. Luca MAGNI

APPROVATO — ing. Chiara AMORE

SCALA: 1:10.000

*ELABORATO*

2.8

Diritti riservati ex art. 2576 C.C. - Riproduzione e consegna a terzi solo su specifica autorizzazione.