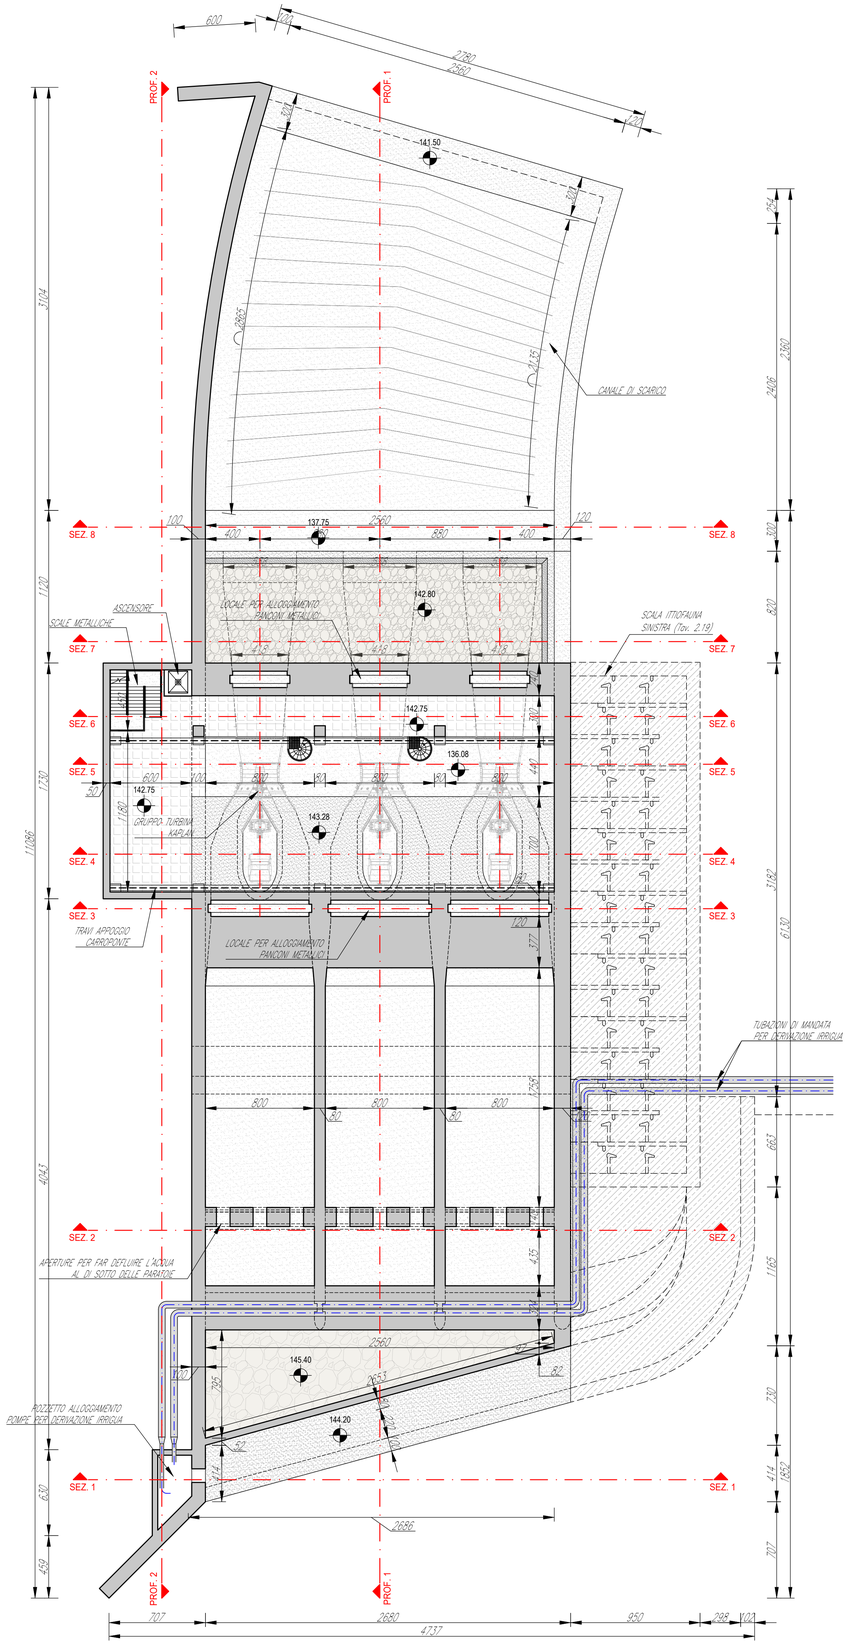

IMPIANTO DI PRODUZIONE
PIANTA DEL LOCALE CENTRALE
Scala 1:200

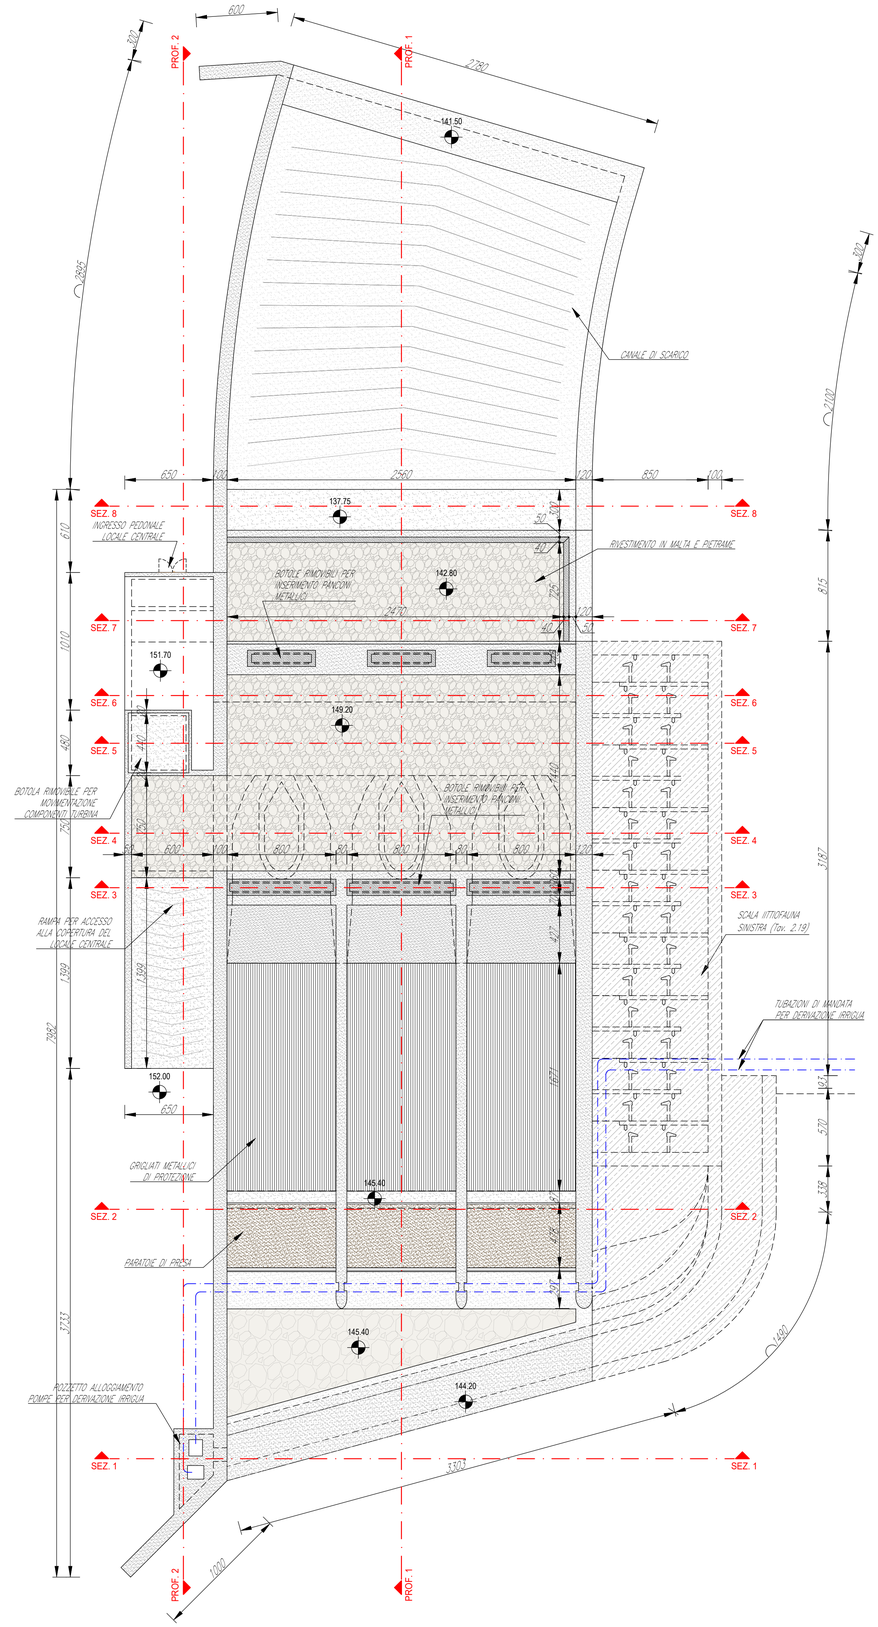

IMPIANTO DI PRODUZIONE
PIANTA DELLA COPERTURA
Scala 1:200

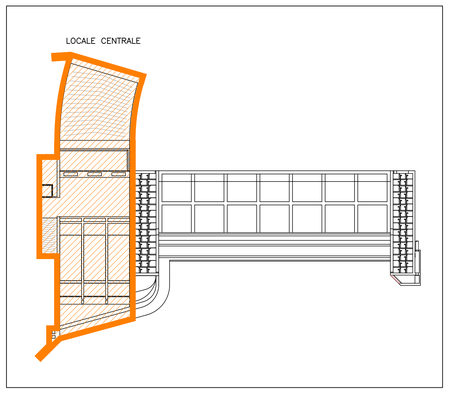

KEY PLAN

Comune di Barbaresco
Provincia di Cuneo
Regione Piemonte

RIPRISTINO DERIVAZIONE IRRIGUA E NUOVO IMPIANTO IDROELETTRICO IN CORPO TRAVERSA SUL FIUME TANARO

D.Lgs. 387/2003 e s.m.i., art. 12 - D.P.G.R. 29.07.2003, n. 10/R e s.m.i. - Valutazione di Impatto Ambientale art.23 D.Lgs.152/2006 e s.m.i.

PROGETTO DEFINITIVO

PROPONENTE

TANARO POWER S.P.A.
Via Vivaro 2 - 12051 ALBA (CN)
Corso Nino Bixio 8 - 12051 ALBA (CN)
Tel. 0173 441155 - Fax 0173 441104
C.F. - P.IVA 03436270049
tanaropower@pec.egea.it

OGGETTO

2 - ELABORATI GRAFICI

IMPIANTO DI PRODUZIONE IN PROGETTO:
PIANTE

TIMBRI E FIRME

STUDIO ROSSO INGEGNERI ASSOCIATI
VIA ROSOLINO PILO N. 11- 10143 - TORINO
VIA IS MAGLIAS N. 178 - 09122 - CAGLIARI
TEL. +39 011 43 77 242
studiorosso@legalmail.it
info@sria.it
www.sria.it

dott. ing. Chiara AMORE
Ordine degli Ingegneri Provincia di Torino
Posizione n. 8304X
Cod. Fisc. MRA CHR 75D53 L219V

dott. ing. Luca MAGNI
Ordine degli Ingegneri della Provincia di Torino
Posizione n. 10941
Cod. Fisc. MGN LCA 75P01 L219Z

dott. ing. Fabio AMBROGIO
Ordine degli Ingegneri di Torino
Posizione n.238
Cod. Fisc. MBR FBA 78M03 B594K

CONTROLLO QUALITA'

DESCRIZIONE	EMISSIONE	
DATA	MAG2022	
COD. LAVORO	510/SR	
TIPOL. LAVORO	D	
SETTORE	G	
N. ATTIVITA'	02	
TIPOL. ELAB.	PL	
TIPOL. DOC.	T	
ID ELABORATO	15	
VERSIONE	0	

REDATTO
ing. Fabio AMBROGIO

CONTROLLATO
ing. Luca MAGNI

APPROVATO
ing. Chiara AMORE

SCALA: 1:200

ELABORATO

2.15

Diritti riservati ex art. 2578 C.C. - Riproduzione e consegna a terzi solo su specifica autorizzazione.