




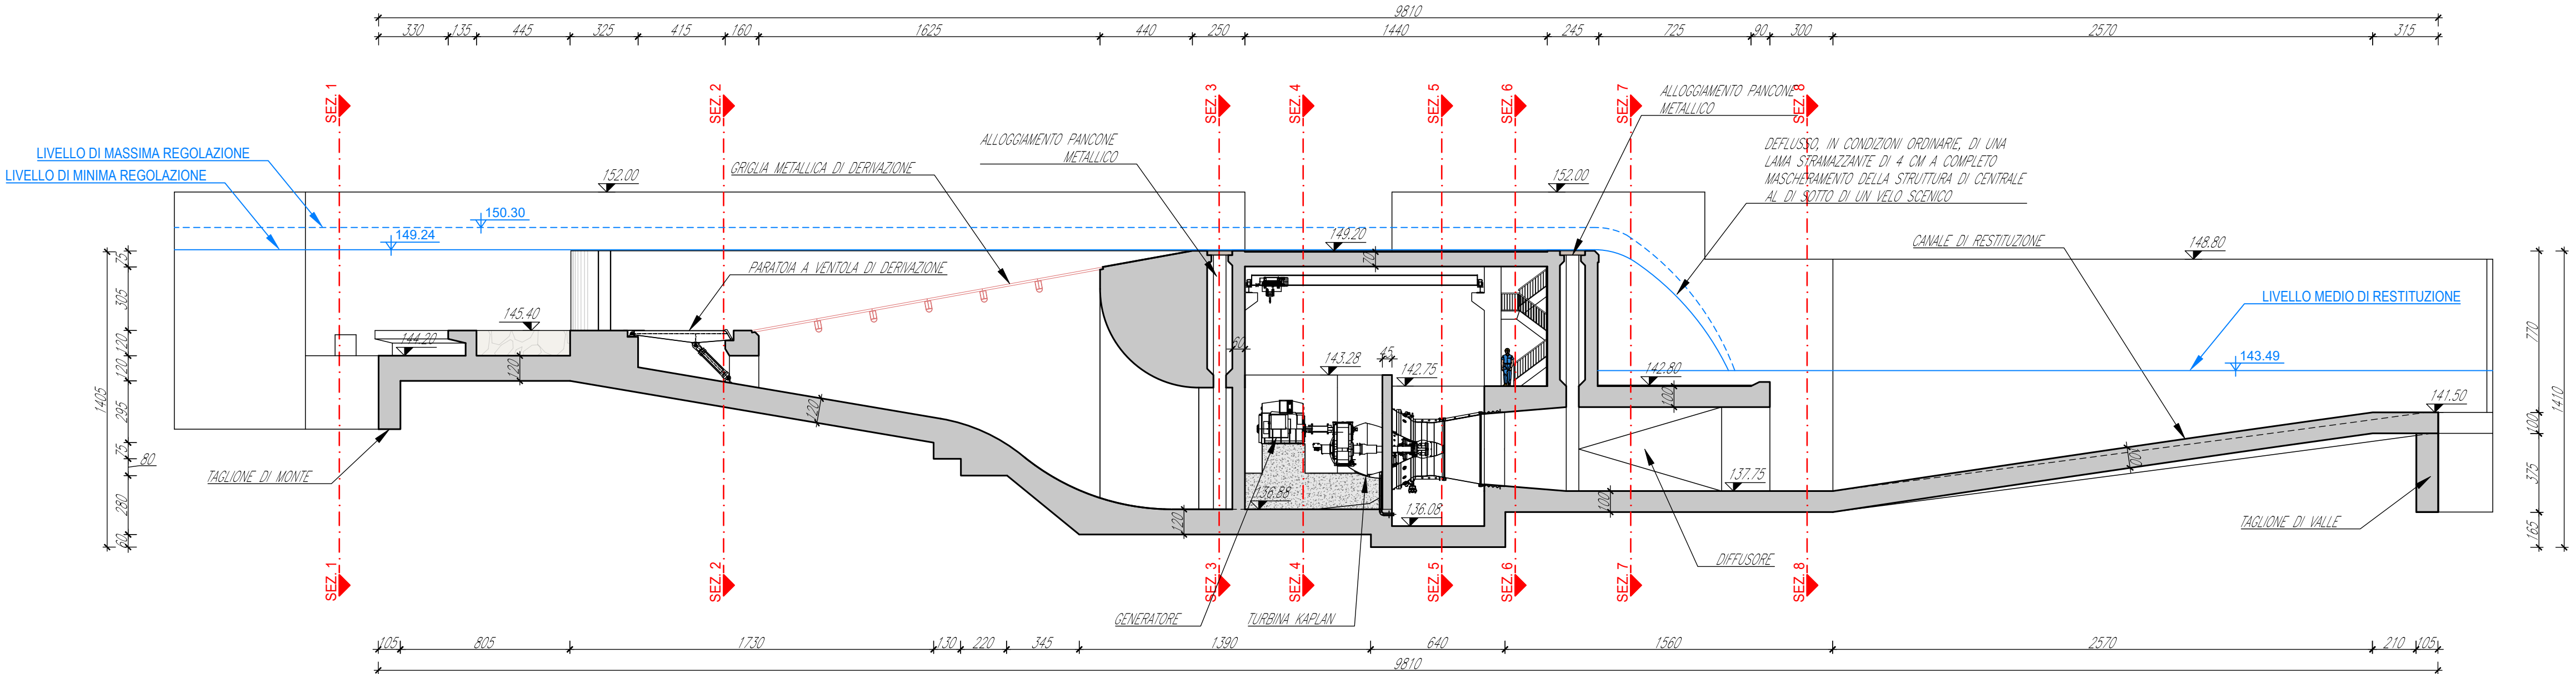


PROFILO LONGITUDINALE 1
Scala 1:200

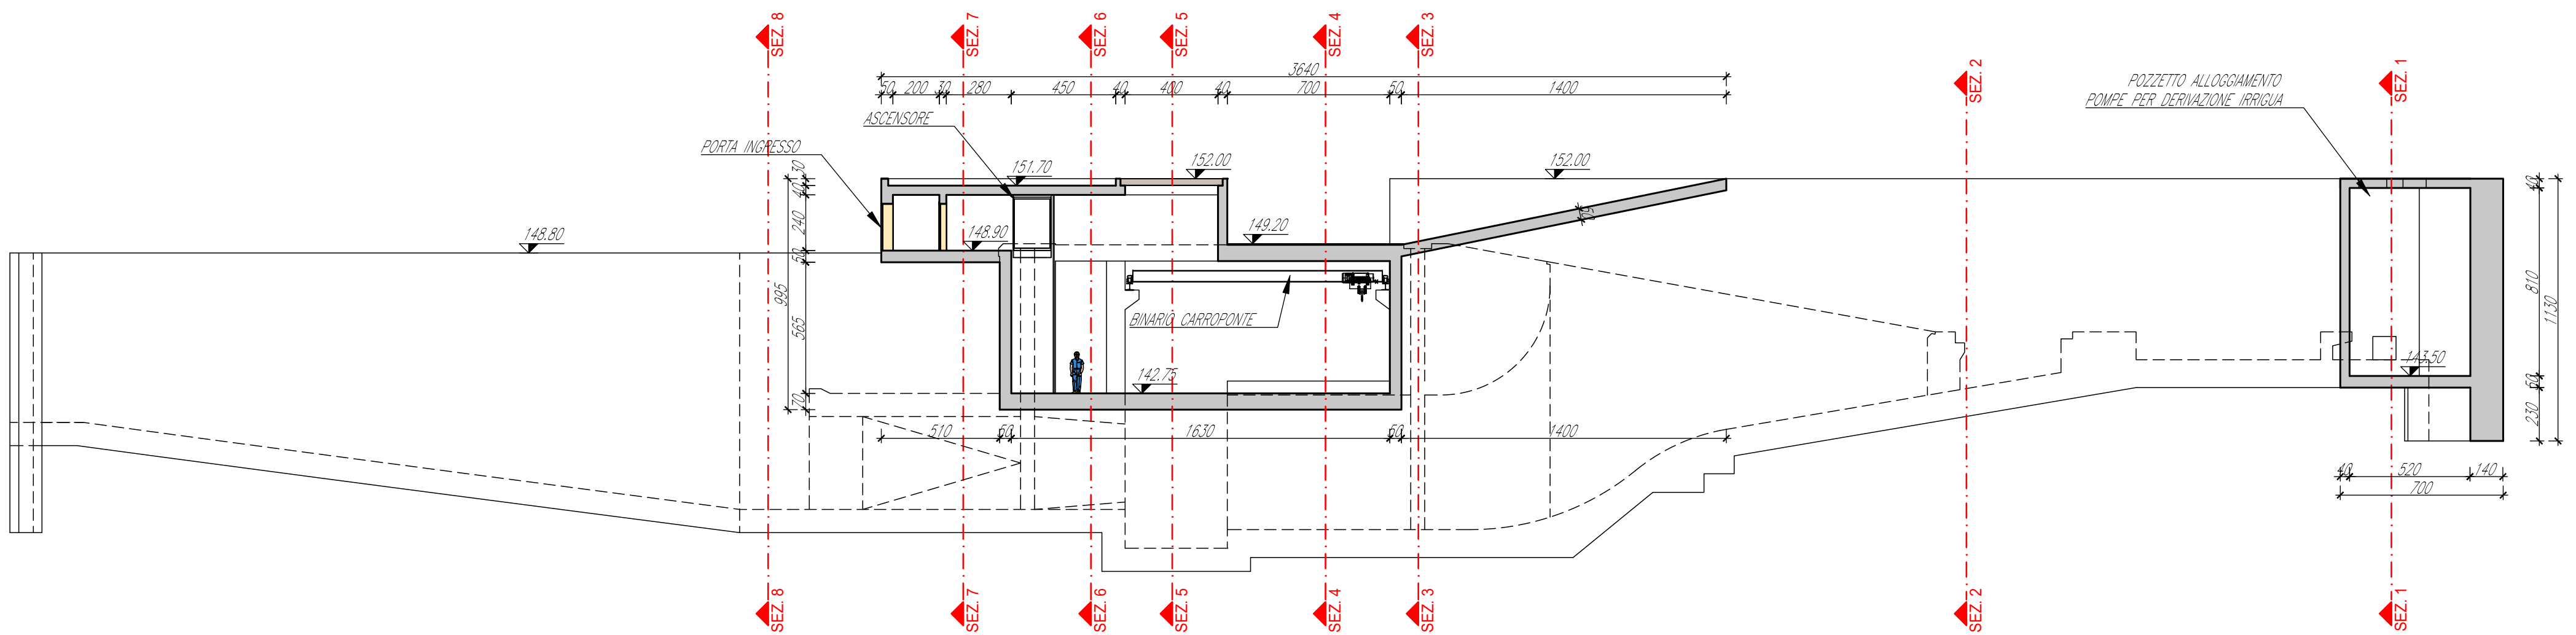

PROFILO LONGITUDINALE 2
Scala 1:200

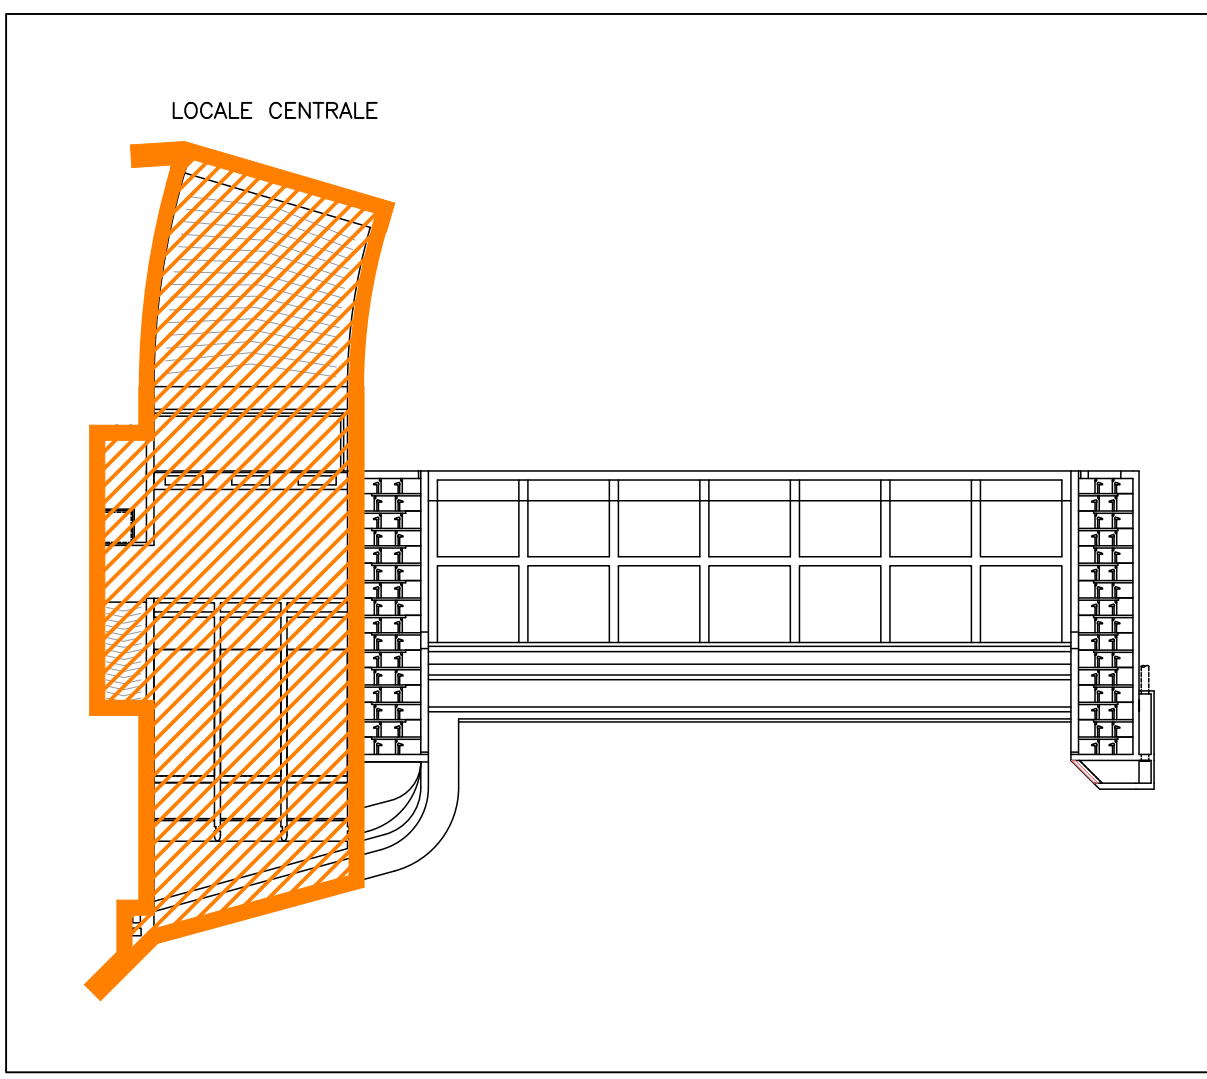

KEY PLAN

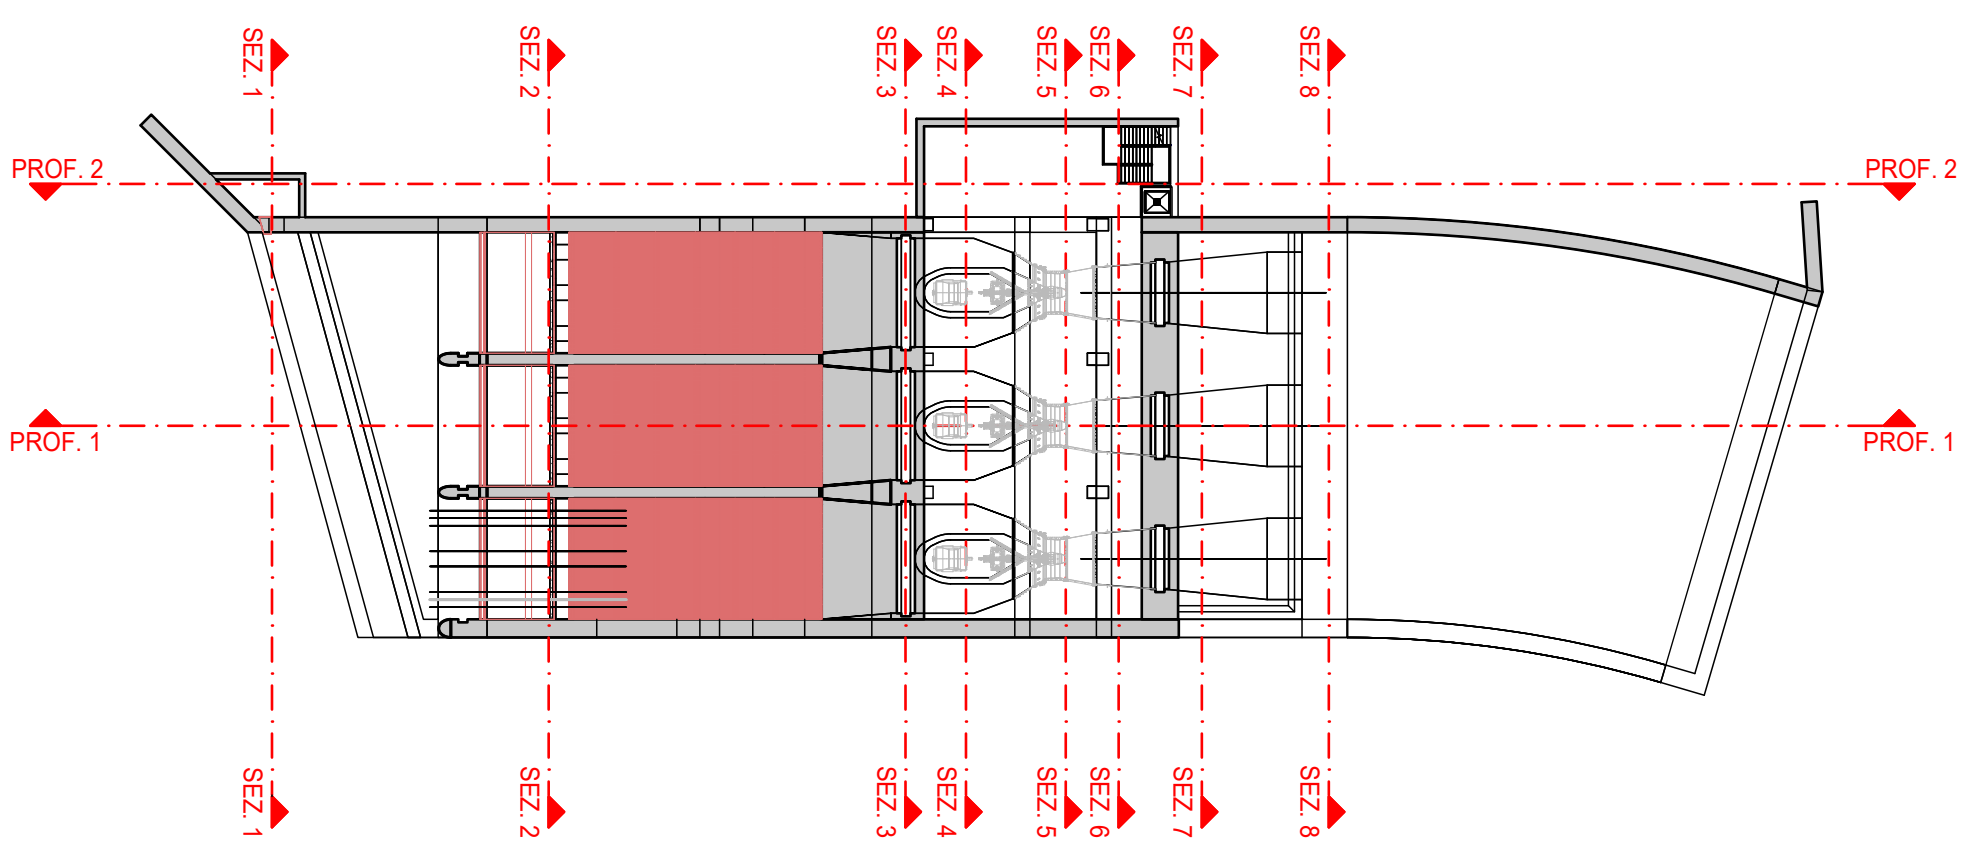

QUADRO D'UNIONE
Scala 1:500

Comune di Barbaresco
Provincia di Cuneo
Regione Piemonte

RIPRISTINO DERIVAZIONE IRRIGUA E NUOVO IMPIANTO IDROELETTRICO IN CORPO TRAVERSA SUL FIUME TANARO
D.Lgs. 387/2003 e s.m.i., art. 12 - D.P.G.R. 29.07.2003, n. 10/R e s.m.i. -
Valutazione di Impatto Ambientale art.23 D.Lgs.152/2006 e s.m.i.

PROGETTO DEFINITIVO

TANARO POWER SPA
Via Vivaro 2 - 12051 ALBA (CN)
Corso Nino Bixio 8 - 12051 ALBA (CN)
Tel. 0173 441155 - Fax 0173 441104
C.F. - P.IVA 03436270049
tanaropower@pec.egpa.it

L'ENERGIA DELL'ACQUA

PROGETTO

2 - ELABORATI GRAFICI

IMPIANTO DI PRODUZIONE IN PROGETTO:
PROFILI LONGITUDINALI

STUDIO ROSSO
INGEGNERI ASSOCIATI
VIA ROSOLINO PILO N. 11 - 10143 - TORINO
VIA S. MAGLIANA N. 17B - 09122 - CAGLIARI
TEL. +39 011 43 77 242
studiorosso@legaimail.it
www.sria.it

Dott. Ing. CHIARA AMORE
Ordine degli Ingegneri della Provincia di Torino
Posizione n. 8304 X
Cod. Fisc. MPA CHR 75053 L219V

Dott. Ing. LUCA MAGNI
Ordine degli Ingegneri della Provincia di Torino
Posizione n. 8304 X
Cod. Fisc. MPA CHR 75053 L219V

Dott. Ing. FABIO AMBROGIO
Ordine degli Ingegneri della Provincia di Torino
Posizione n. 8304 X
Cod. Fisc. MPA CHR 75053 L219V

CONTROLLO QUALITA'

DESCRIZIONE	EMISSIONE
DATA	MAG/2022
COD. LAVORO	510SR
TIPOL. LAVORO	D
SETTORE	G
N. ATTIVITA'	02
TIPOL. ELAB.	PR
TIPOL. DOC.	T
ID ELABORATO	16
VERSIONE	0

REDAITTO

ing. Fabio AMBROGIO

CONTROLLATO

ing. Luca MAGNI

APPROVATO

ing. Chiara AMORE

SCALA: 1:200

ELABORATO
2.16