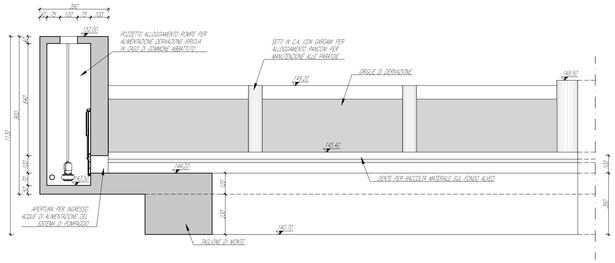

SEZIONE 1
Scala 1:100

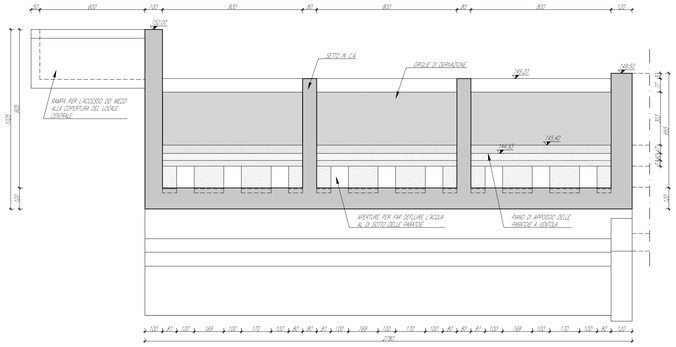

SEZIONE 2
Scala 1:100

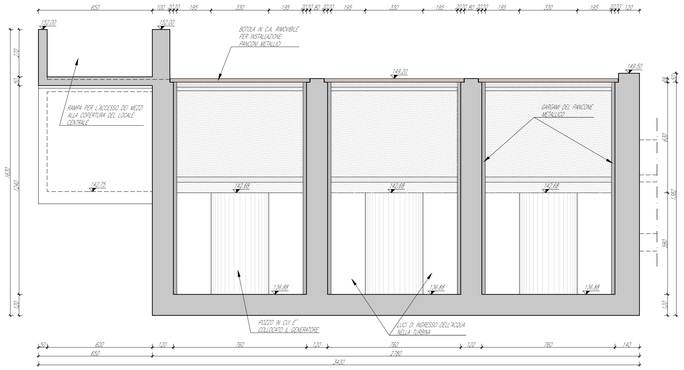

SEZI3
Scala 1:100

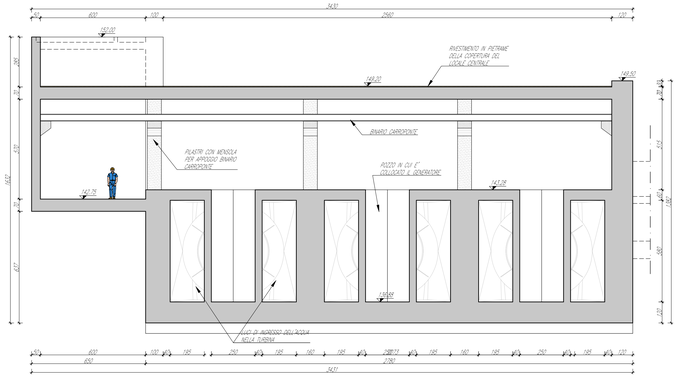

SEZIONE 4
Scala 1:100

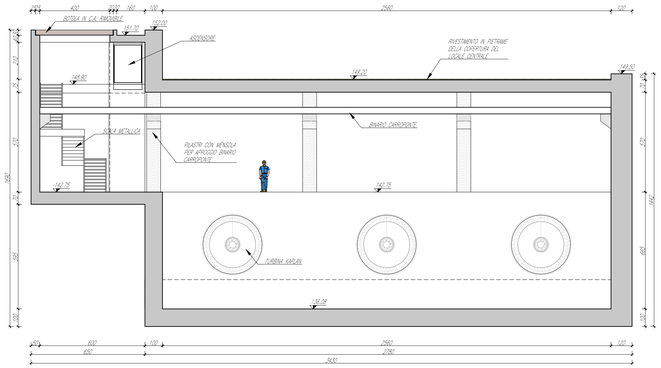

SEZIONE 5
Scala 1:100

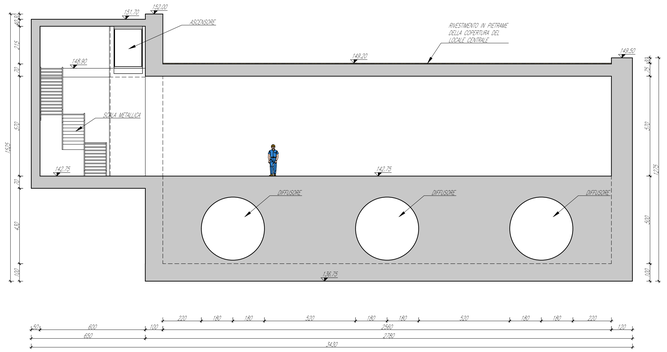

SEZIONE 6
Scala 1:100

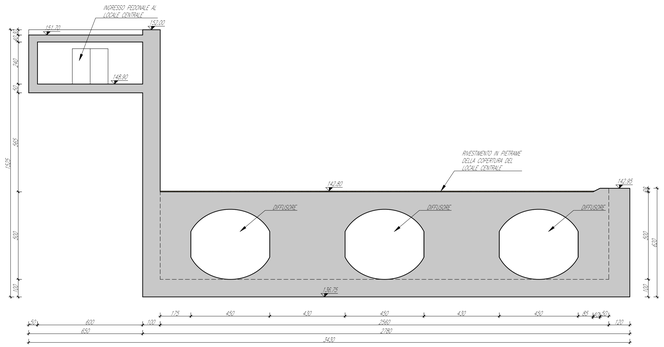

SEZIONE 7
Scala 1:100

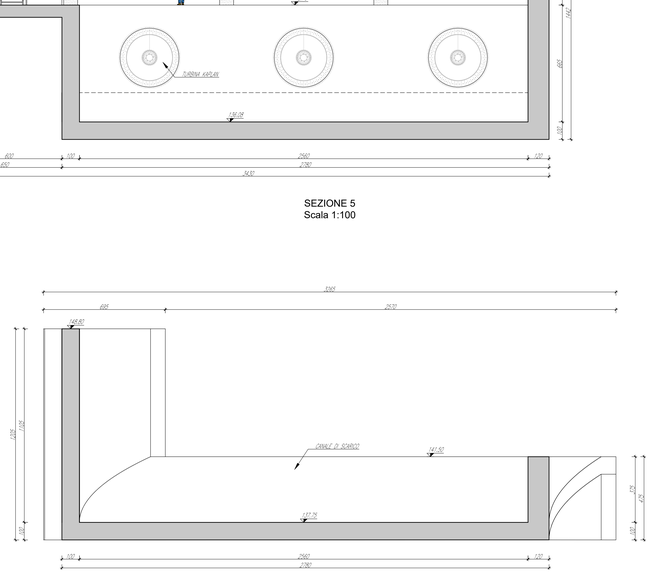

SEZIONE 8
Scala 1:100

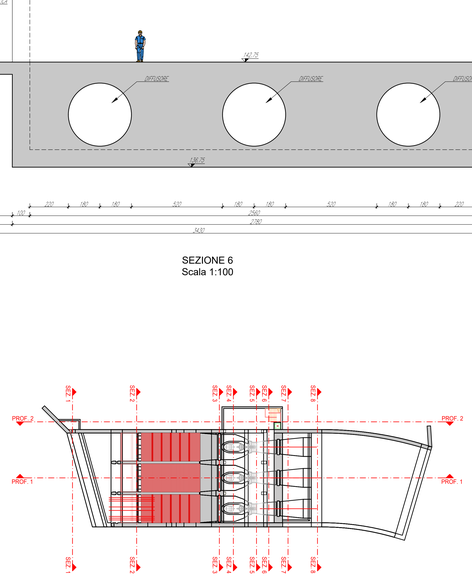

QUADRO D'UNIONE
Scala 1:500

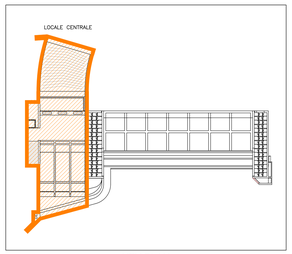

KEY PLAN

Comune di Barbaresco
Provincia di Cuneo
Regione Piemonte

RIPRISTINO DERIVAZIONE IRRIGUA E NUOVO IMPIANTO IDROELETTRICO IN CORPO TRAVERSA SUL FIUME TANARO

D.Lgs. 387/2003 e s.m.i., art. 12 - D.P.G.R. 29.07.2003, n. 10/R e s.m.i. -

Valutazione di Impatto Ambientale art.23 D.Lgs.152/2006 e s.m.i.

PROGETTO DEFINITIVO

PROPONENTE

TANARO POWER SPA
Via Vivaro 2 - 12051 ALBA (CN)
Loc. Cascina Ferrero 12051 ALBA (CN)
Tel 0173-441155 - Fax 0173 441104
C.F. - P.IVA CN02627030472
tanaropower@pec.wpe.it

TANARO POWER
A PERIMETRO SPEC. TECNICA

OGGETTO

2 - ELABORATI GRAFICI

IMPIANTO DI PRODUZIONE IN PROGETTO: SEZIONI

TIMBRI E FIRME

SRIA STUDIO ROSSO INGEGNERI ASSOCIATI
VIA BOGGIALI/PLLA 11 - 10143 - TORINO
VIA DI MACELLA N. 175 - 09122 - CAGLIARI
Tel. 011 4731483 - Fax 011 4731483
info@srinca.it
www.srinca.it

dott. ing. Chiara AMORE
Iscritto all'Ordine degli Ingegneri Provincia di Torino
Provincia di Torino n. 9304
C.F. MRE CHR 75D55 L219V

dott. ing. Luca MAGNI
Ordine degli Ingegneri della Provincia di Torino
Provincia di Torino n. 8184
Cod. Fisc. MGN LCA 71D28 L219I

dott. ing. Fabio AMBROGIO
Iscritto all'Ordine degli Ingegneri di Torino
Provincia di Torino n. 9884
C.F. MBR FBA 78M03 B354K

ORDINE DEGLI INGEGNERI DELLA PROVINCIA DI TORINO
N° 9 2 2
FABIO AMBROGIO

CONTROLLO QUALITA'

DESCRIZIONE	EMISSIONE
DATA	MAG/2022
COD. LAVORO	S1G3R
TIPOL. LAVORO	D
SETTORE	G
N. ATTIVITA'	02
TIPOL. ELAB.	PL
TIPOL. DOC.	T
ID ELABORATO	17
VERSIONE	0

REDATTO: ing. Fabio AMBROGIO
CONTROLLATO: ing. Luca MAGNI
APPROVATO: ing. Chiara AMORE

SCALA: 1:100

ELABORATO

2.17

Dati riportati ai sensi D.P.R. 207/2010 - Riproduzione e consegna a terzi solo con autorizzazione dell'autore