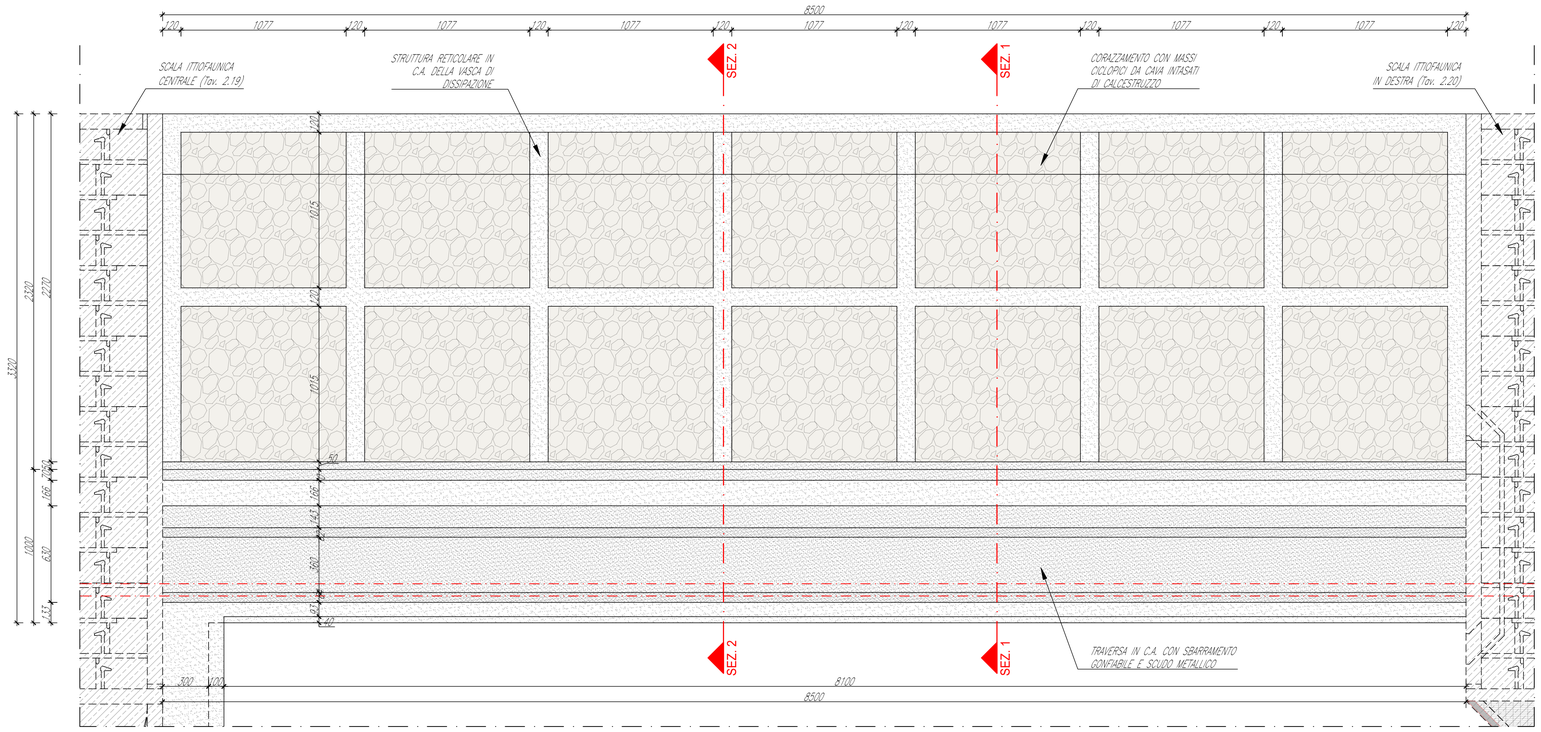

SBARRAMENTO ABBATTIBILE
PIANTA DELLO SBARRAMENTO IN PROGETTO
Scala 1:200

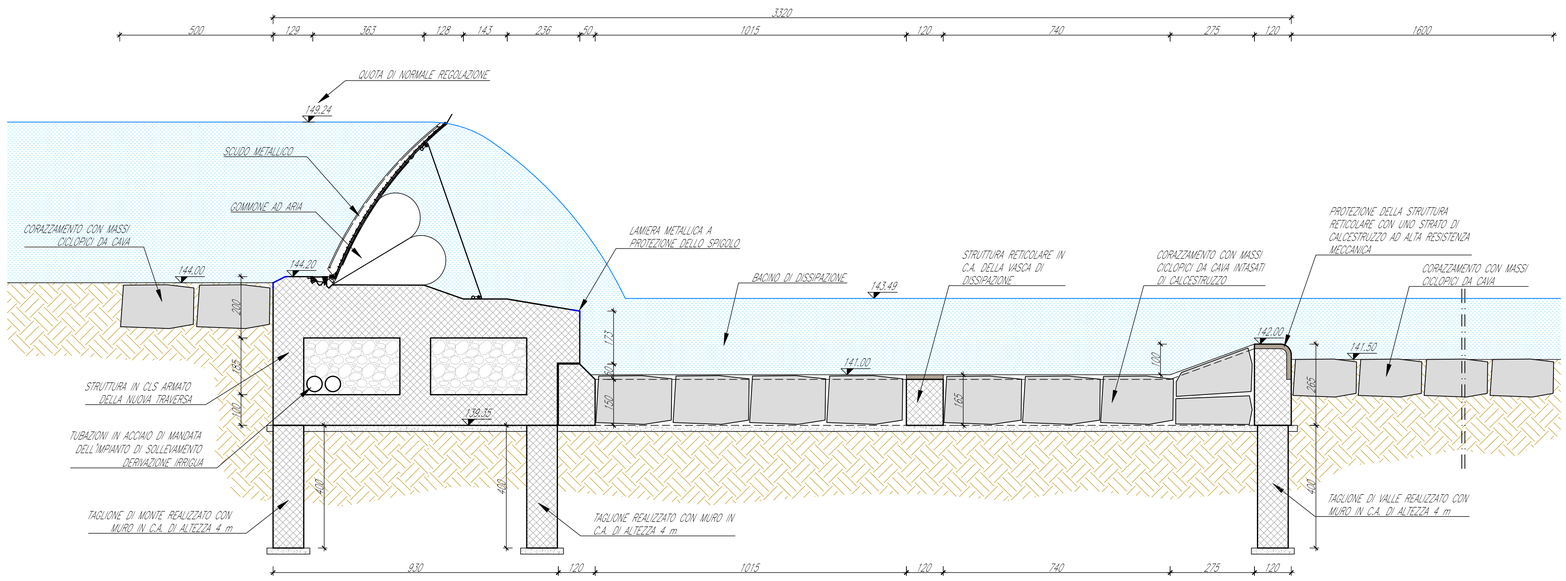

SEZIONE N. 1
TRAVERSA E BACINO DI DISSIPAZIONE
Scala 1:100

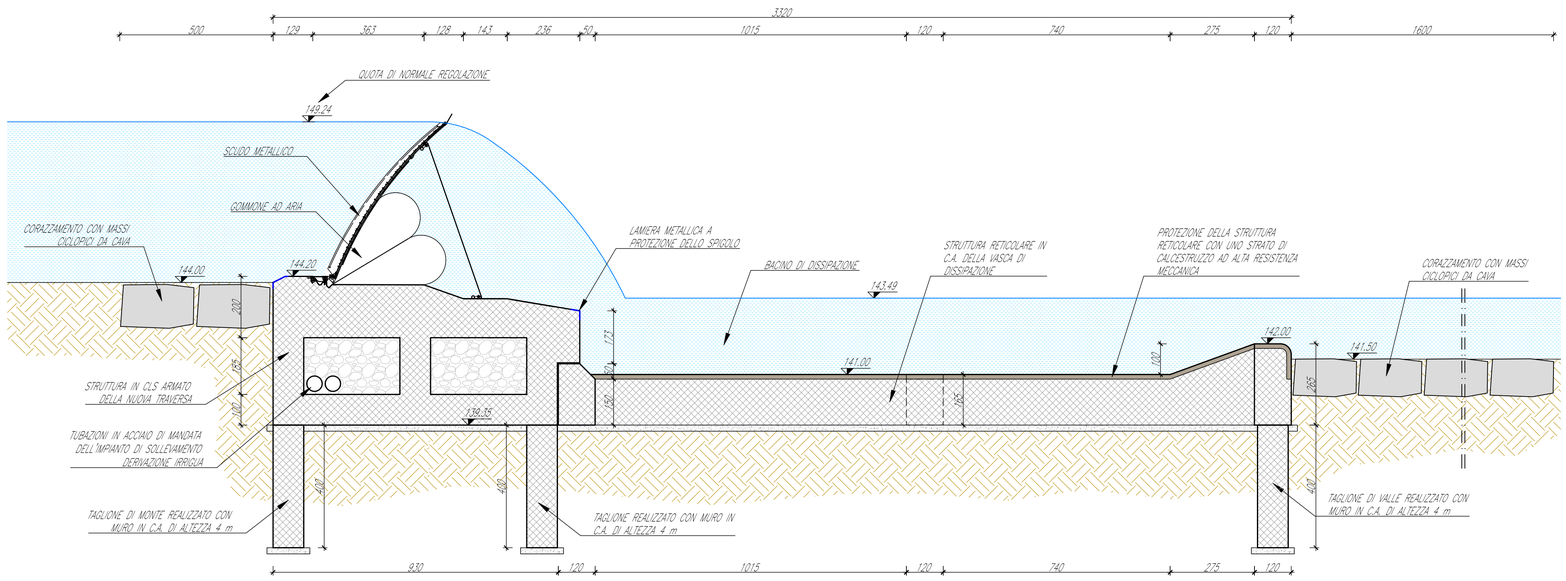

SEZIONE N. 2
TRAVERSA E BACINO DI DISSIPAZIONE
Scala 1:100

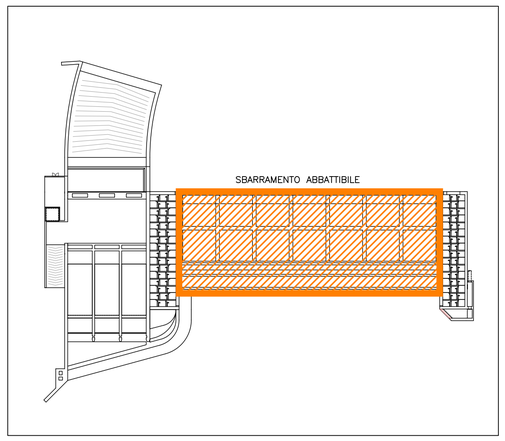

KEY PLAN

Comune di Barbaresco
Provincia di Cuneo
Regione Piemonte

RIPRISTINO DERIVAZIONE IRRIGUA E NUOVO IMPIANTO IDROELETTRICO IN CORPO TRAVERSA SUL FIUME TANARO

D.Lgs. 387/2003 e s.m.i., art. 12 - D.P.G.R. 29.07.2003, n. 10/R e s.m.i. - Valutazione di Impatto Ambientale art.23 D.Lgs.152/2006 e s.m.i.

PROGETTO DEFINITIVO

PROPONENTE

TANARO POWER SPA
Via Vivaro 2 - 12051 ALBA (CN)
Corso Nino Bixio 8 – 12051 ALBA (CN)
Tel. 0173 441155 - Fax 0173 441104
C.F. - P.IVA 03436270049
tanaropower@pec.egea.it

TANARO POWER L'ENERGIA DELL'ACQUA

OGGETTO

2 - ELABORATI GRAFICI

SBARRAMENTO ABBATTIBILE IN PROGETTO:
PLANIMETRIA E SEZIONI TIPO

TIMBRI E FIRME

SRIA s.r.l.
STUDIO ROSSO INGEGNERI ASSOCIATI
VIA ROSOLINO PILO N. 11 - 10143 - TORINO
VIA IS MAGLIAS N. 178 - 09122 - CAGLIARI
TEL. +39 011 43 77 242
studiorosso@legalmail.it
info@sria.it
www.sria.it

ORDINE DEGLI INGEGNERI DELLA PROVINCIA DI TORINO
Dott. Ing. CHIARA AMORE n° 8304 X

dott. ing. Chiara AMORE
Ordine degli Ingegneri Provincia di Torino
Posizione n. 8304X
Cod. Fisc. MRA CHR 75D53 L219V

dott. ing. Luca MAGNI
Ordine degli Ingegneri della Provincia di Torino
Posizione n. 10941 V
Cod. Fisc. MGN LCA 78T17 A479Y

ORDINE DEGLI INGEGNERI DELLA PROVINCIA DI TORINO
Dott. Ing. LUCA MAGNI n° 10941 V

dott. ing. Fabio AMBROGIO
Ordine degli Ingegneri di Torino
Posizione n. 238
Cod. Fisc. MBR FBA 78M03 B594K

ORDINE DEGLI INGEGNERI DELLA PROVINCIA DI TORINO
Ing. Dr. FABIO AMBROGIO n° B 23

CONTROLLO QUALITA'

DESCRIZIONE	EMISSIONE	
DATA	MAG/2022	
COD. LAVORO	510/SR	
TIPOL. LAVORO	D	
SETTORE	G	
N. ATTIVITA'	02	
TIPOL. ELAB.	PL	
TIPOL. DOC.	T	
ID ELABORATO	18	
VERSIONE	0	

REDATTO
ing. Fabio AMBROGIO
CONTROLLATO
ing. Luca MAGNI
APPROVATO
ing. Chiara AMORE

SCALA: 1:100 - 1:200

ELABORATO
2.18

Diritti riservati ex art. 2578 C.C. - Riproduzione e consegna a terzi solo su specifica autorizzazione.