


LA FINITURA CIOTTOLATA DEL FONDO CANALI SARA ESEGUITA IN 2 FASI:
LA PRIMA CEMENTANDO CIOTOLI DI GROSSE DIMENSIONI (10cm-15cm) CON
CLS MAGRO, LA SECONDA POSANDO CIOTTOLOME DI PEZZATURA MINORE NON
CEMENTATO


FASE 1 - Intasamento FASE 2 - Ciottoleme non cementato




DETTAGLIO ESECUZIONE FONDO CIOTTOLATO

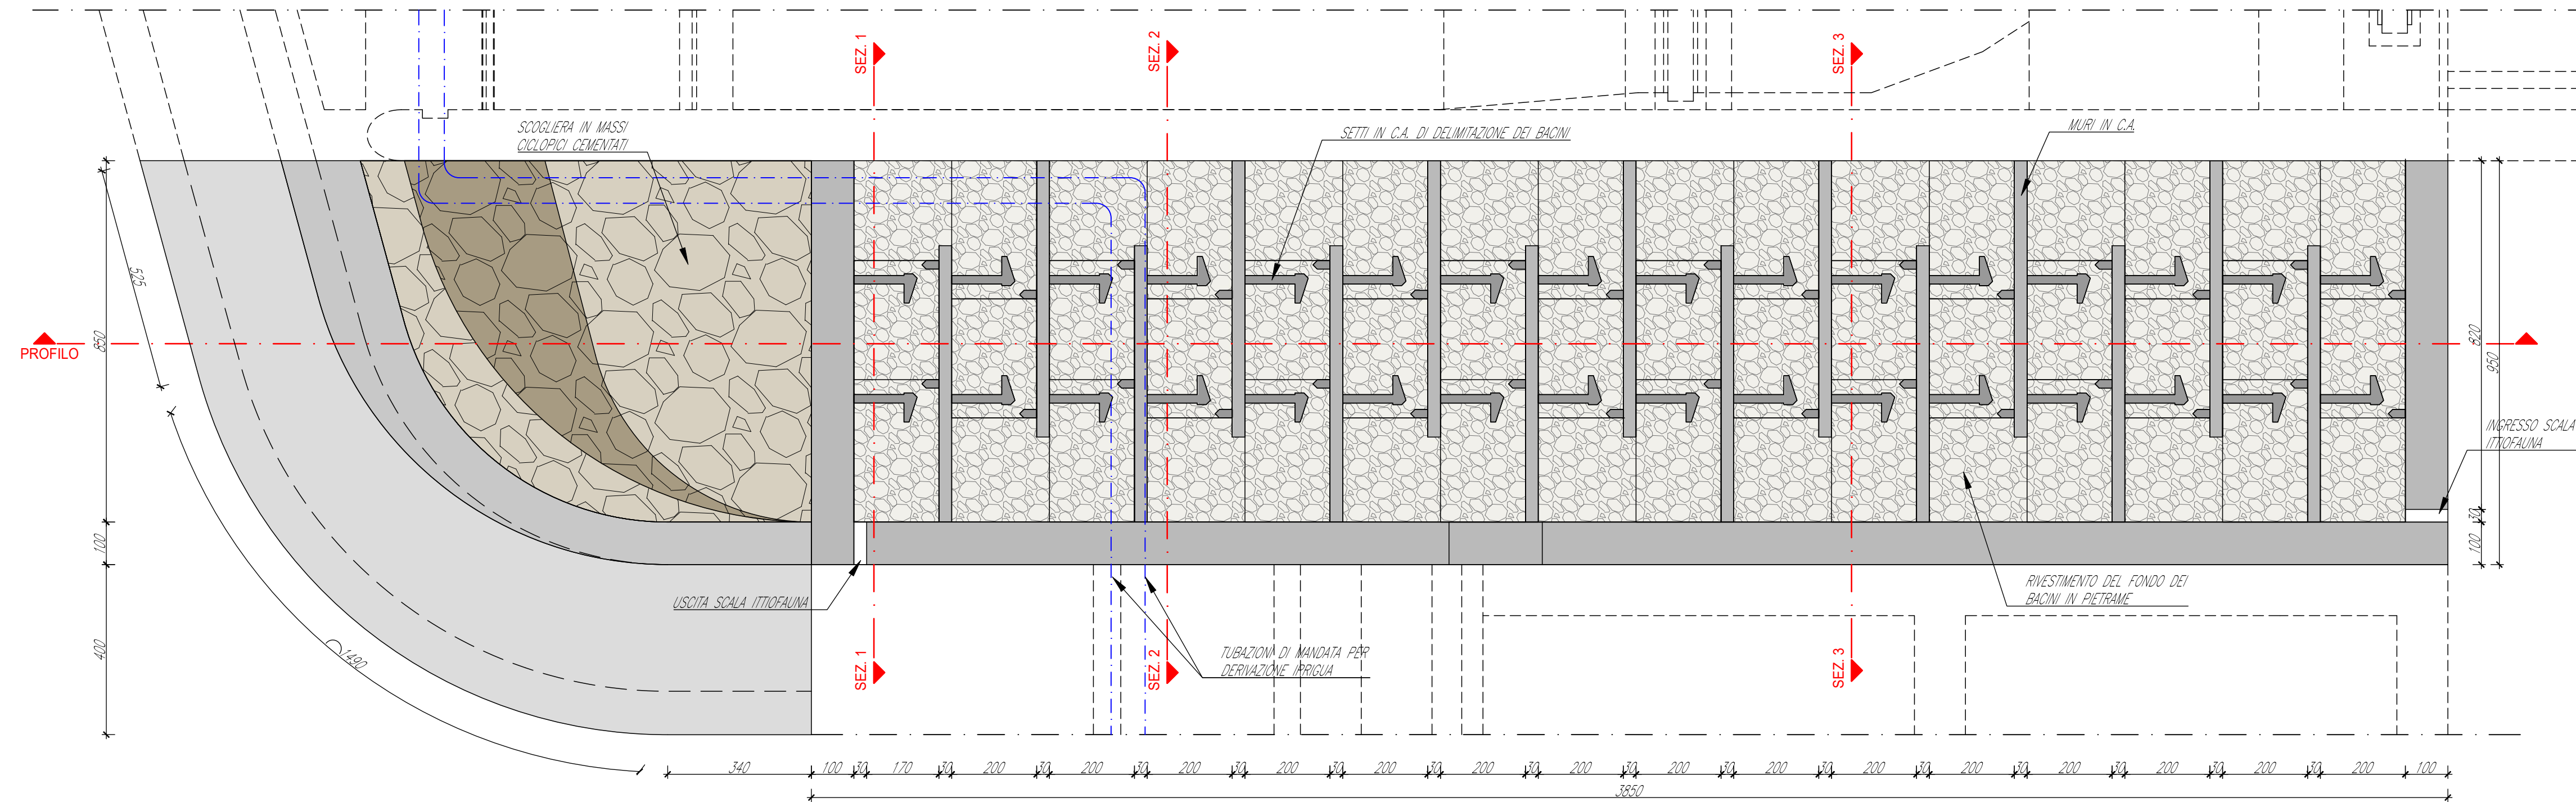


PIANTA
SCALA DI RISALITA ITTIOFAUNA SINISTRA
Scala 1:100

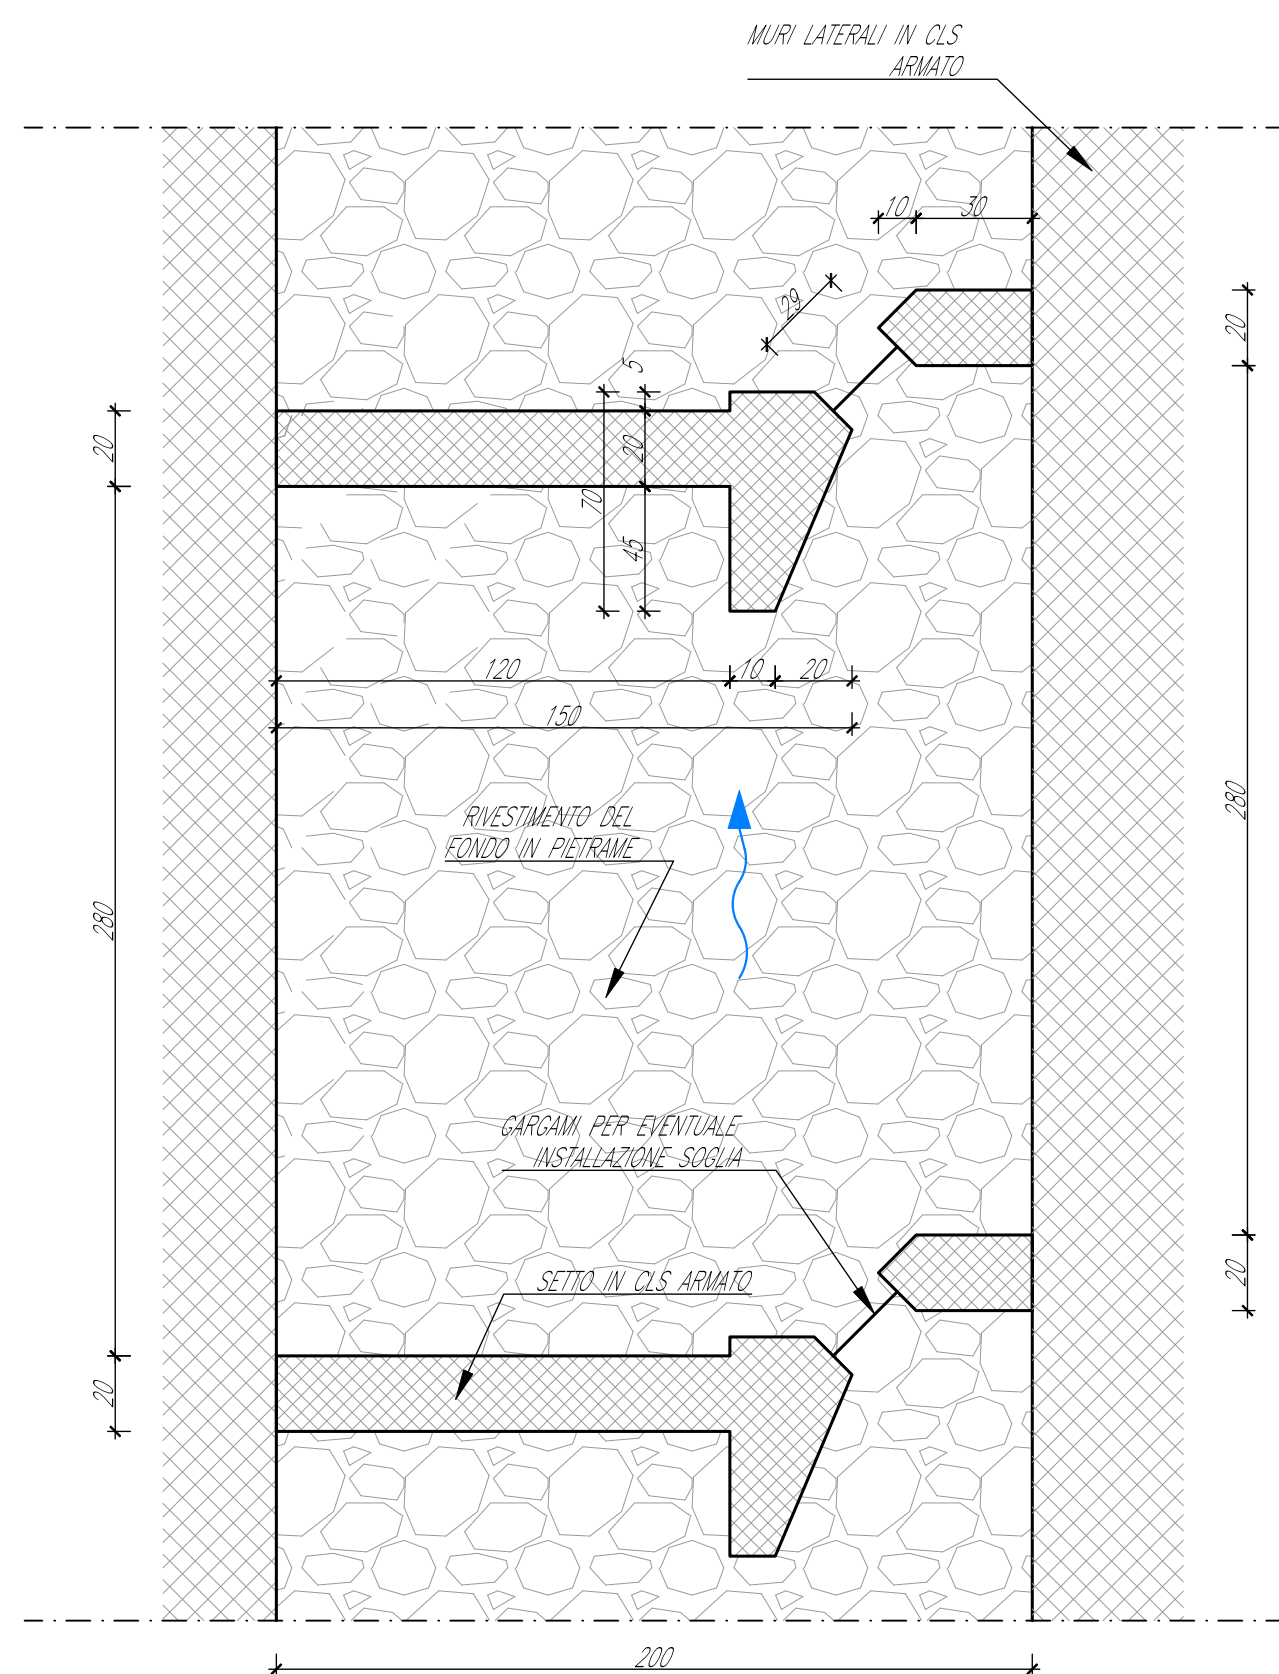


PIANTA DEL BACINO TIPO
SCALA DI RISALITA ITTIOFAUNA SINISTRA
Scala 1:20

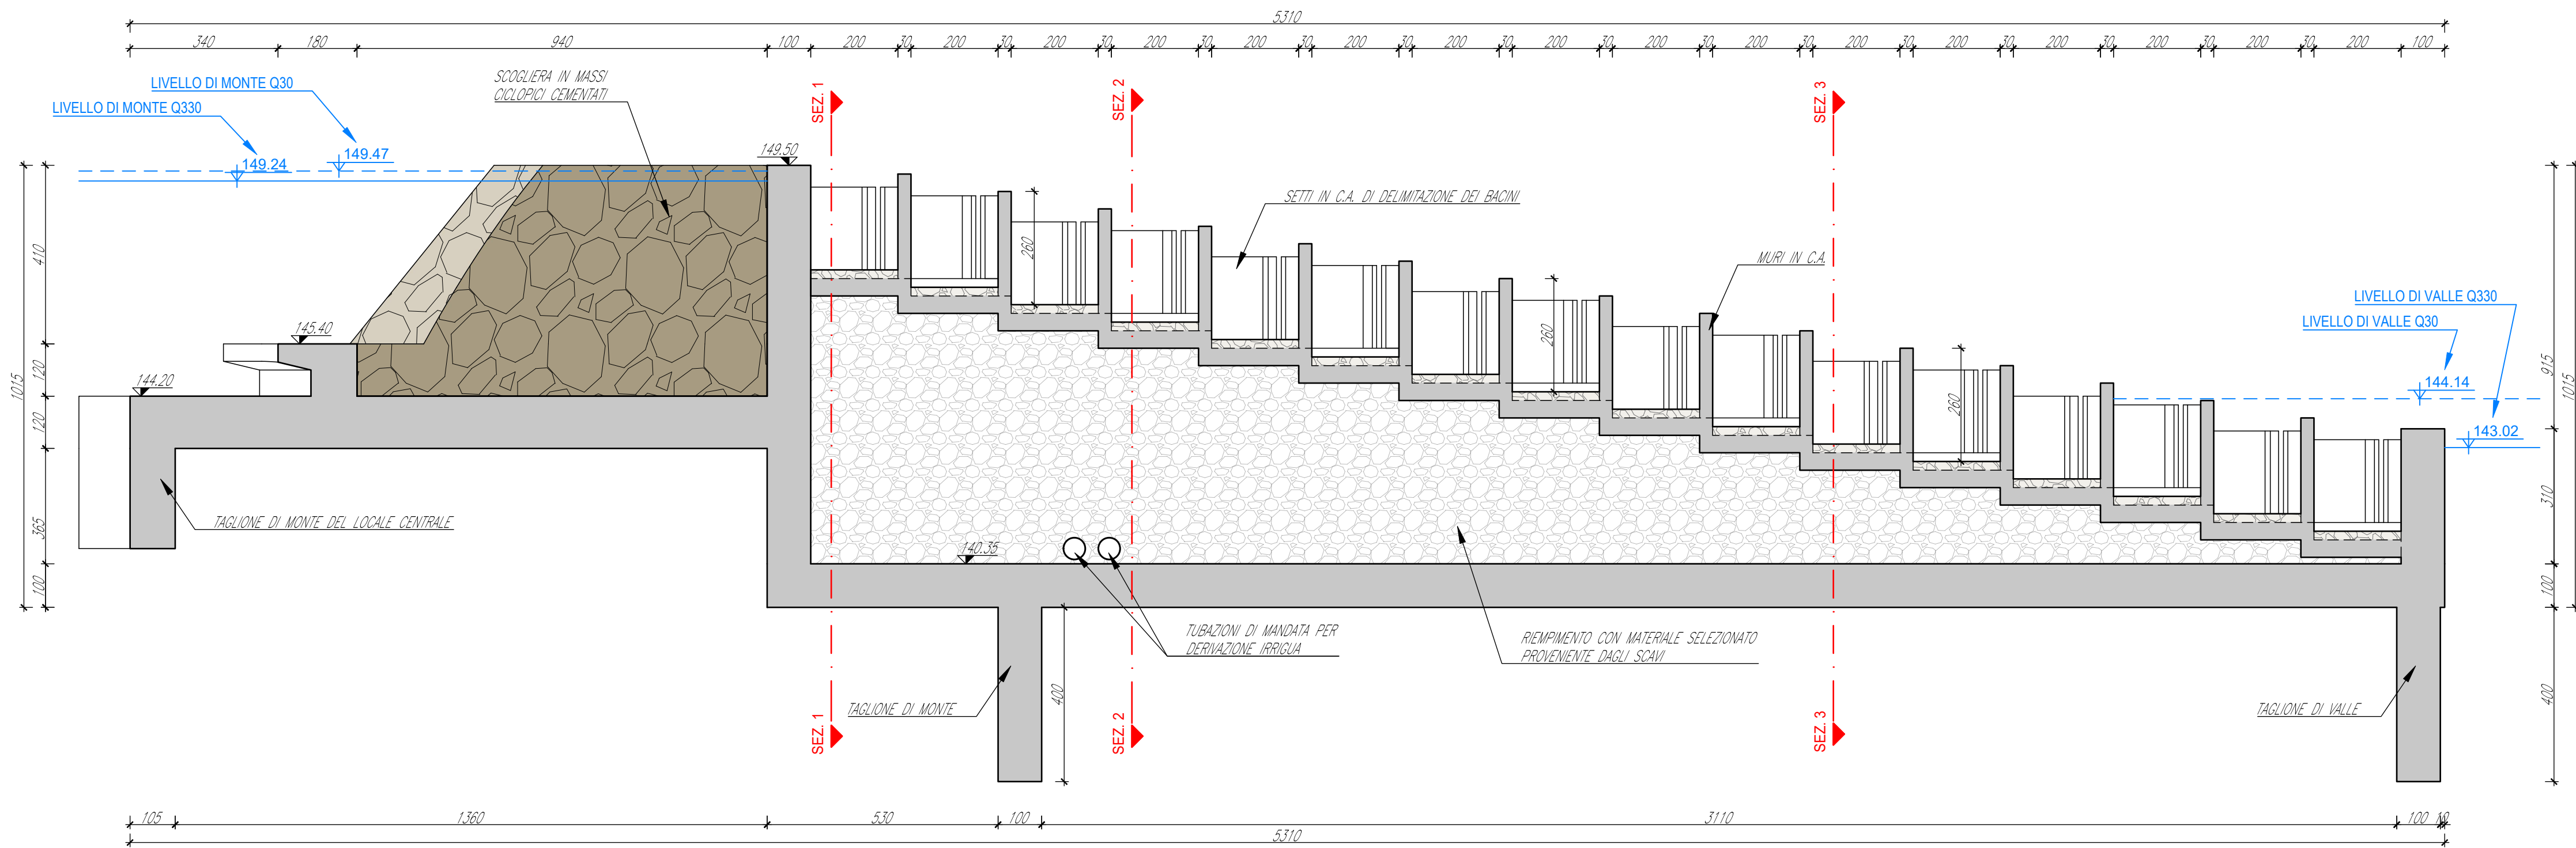


PROFILO LONGITUDINALE
SCALA DI RISALITA ITTIOFAUNA SINISTRA
Scala 1:100

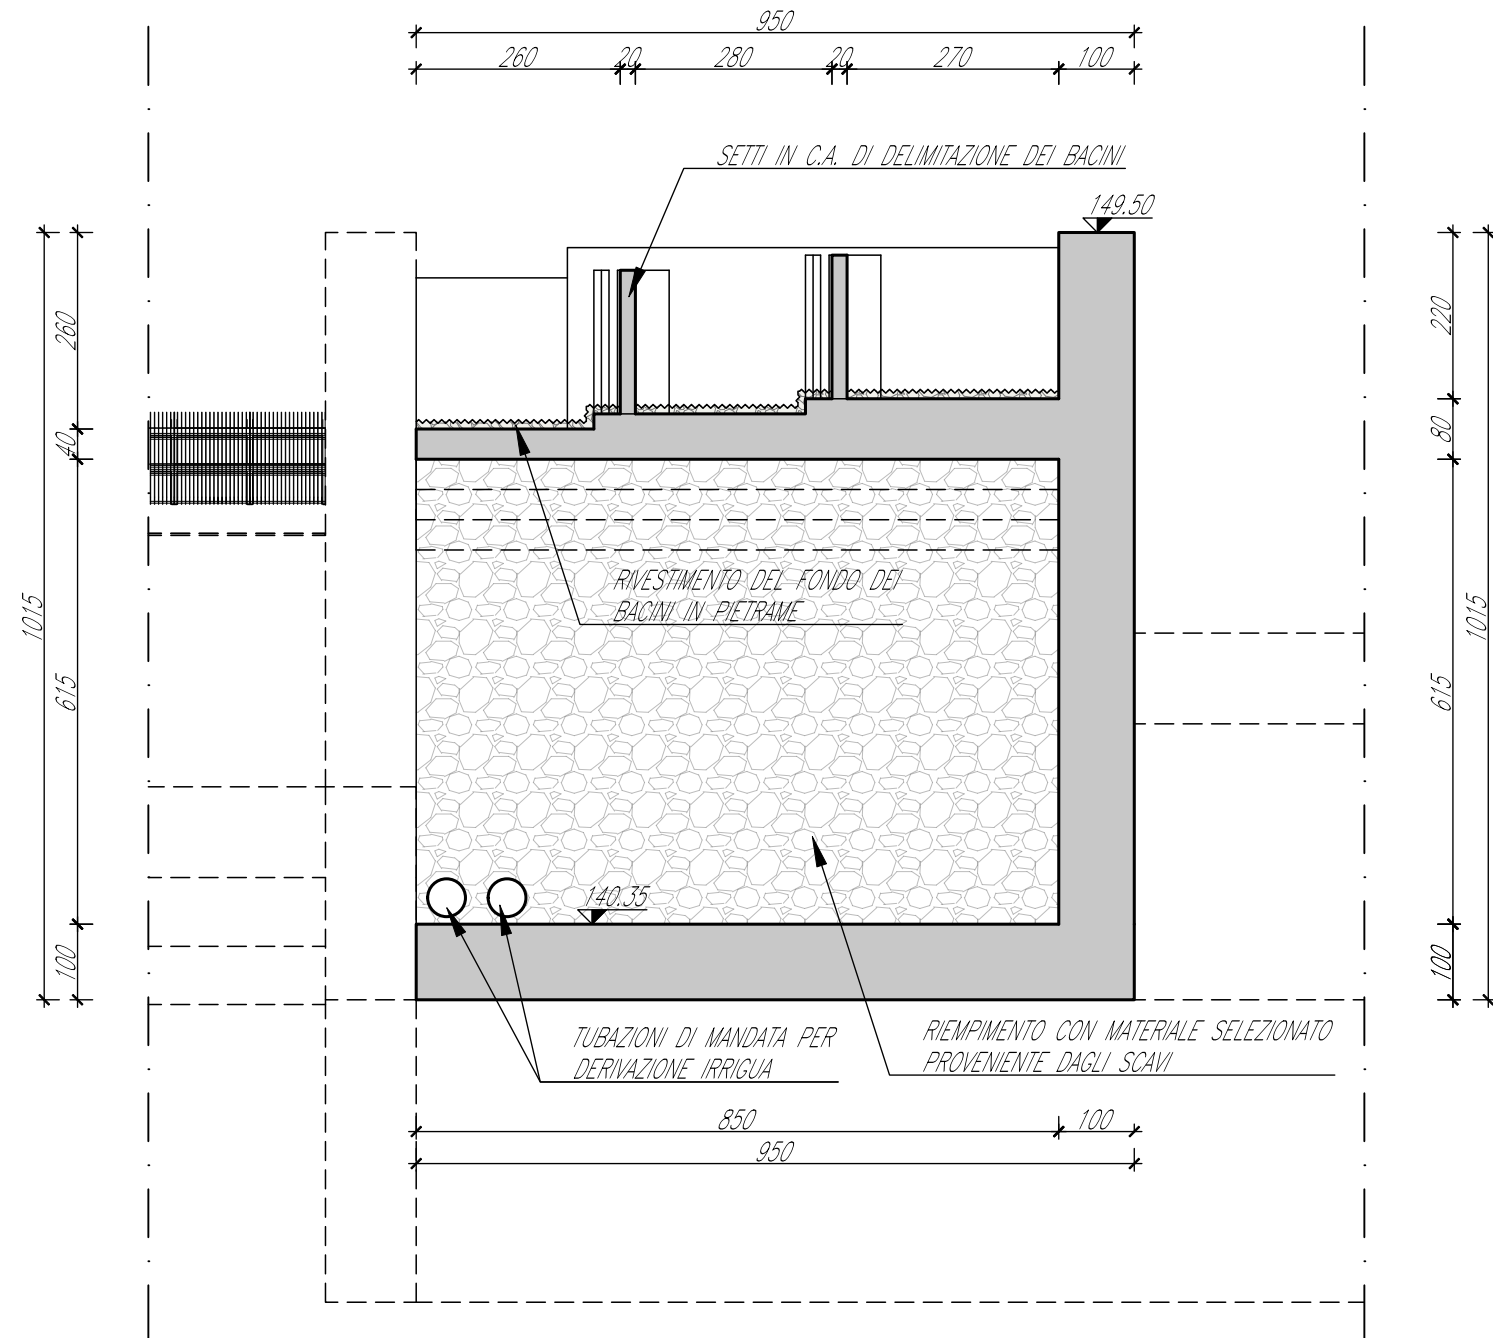


SEZIONE 1
Scala 1:100

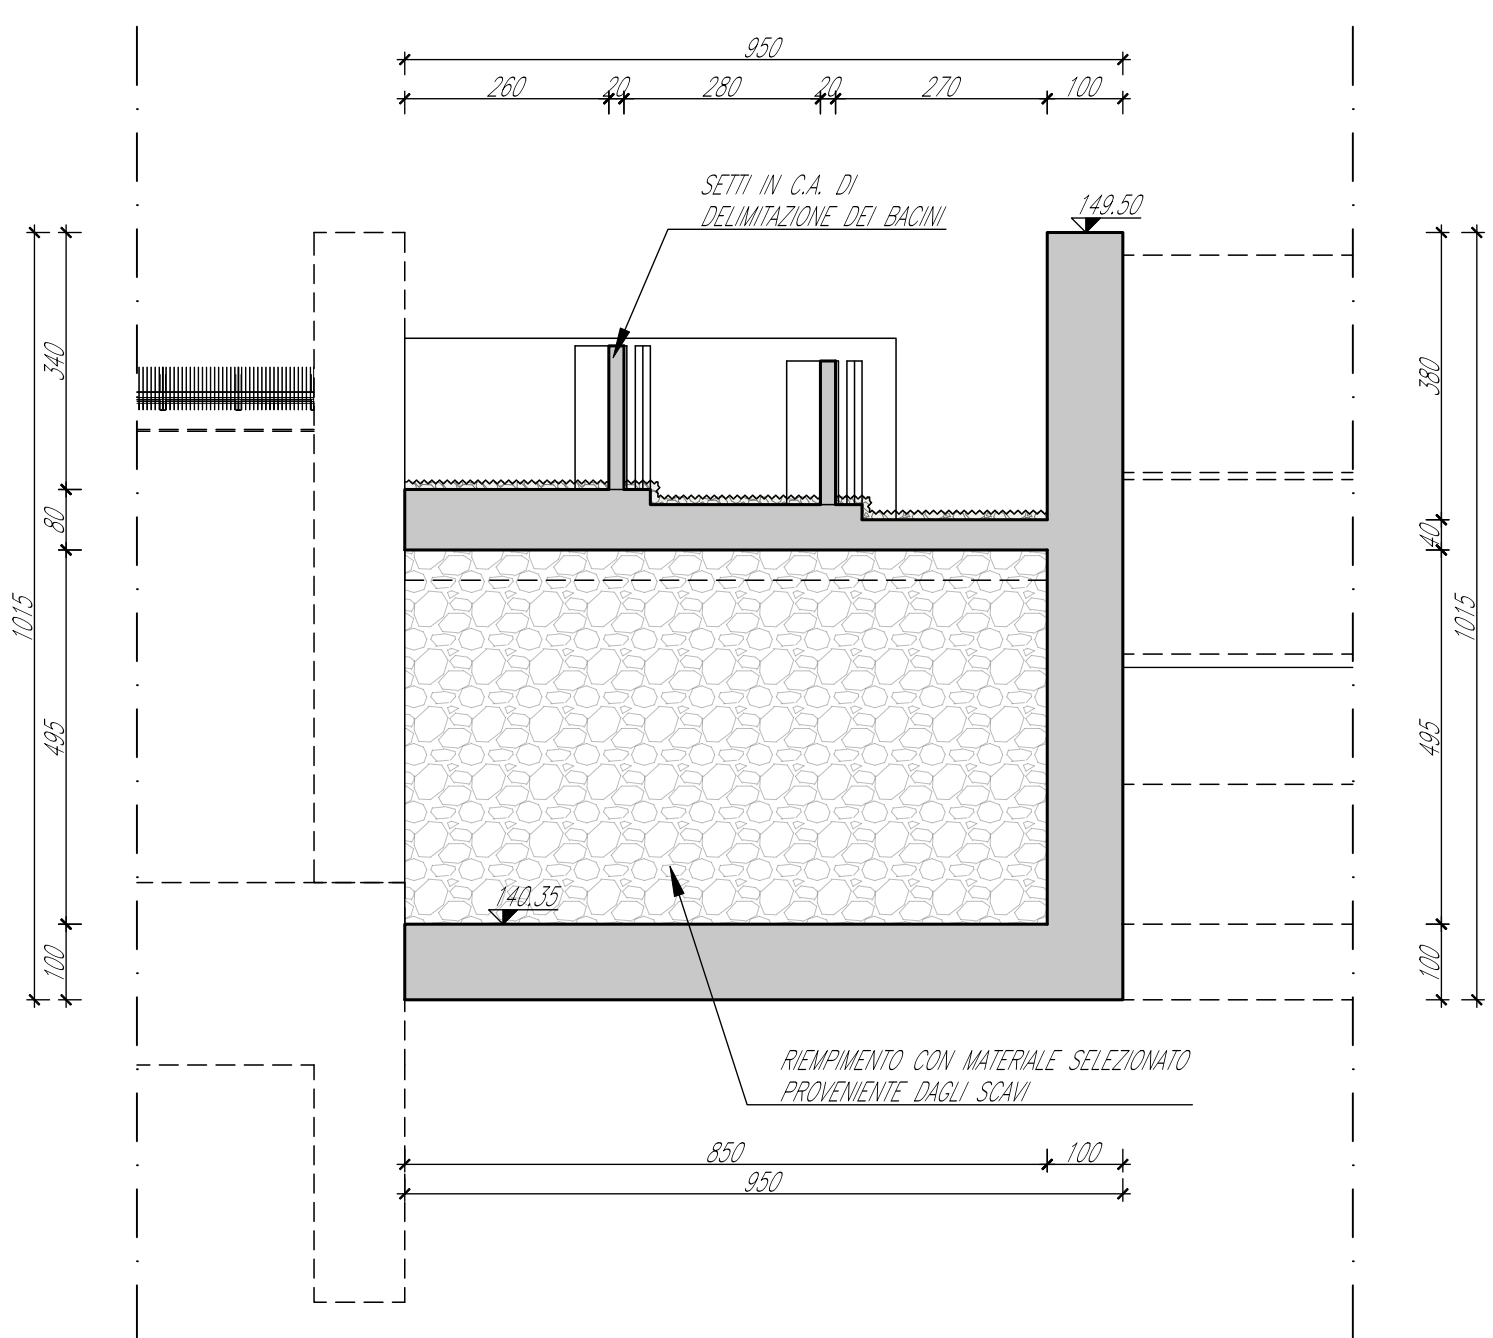

SEZIONE 2
Scala 1:100

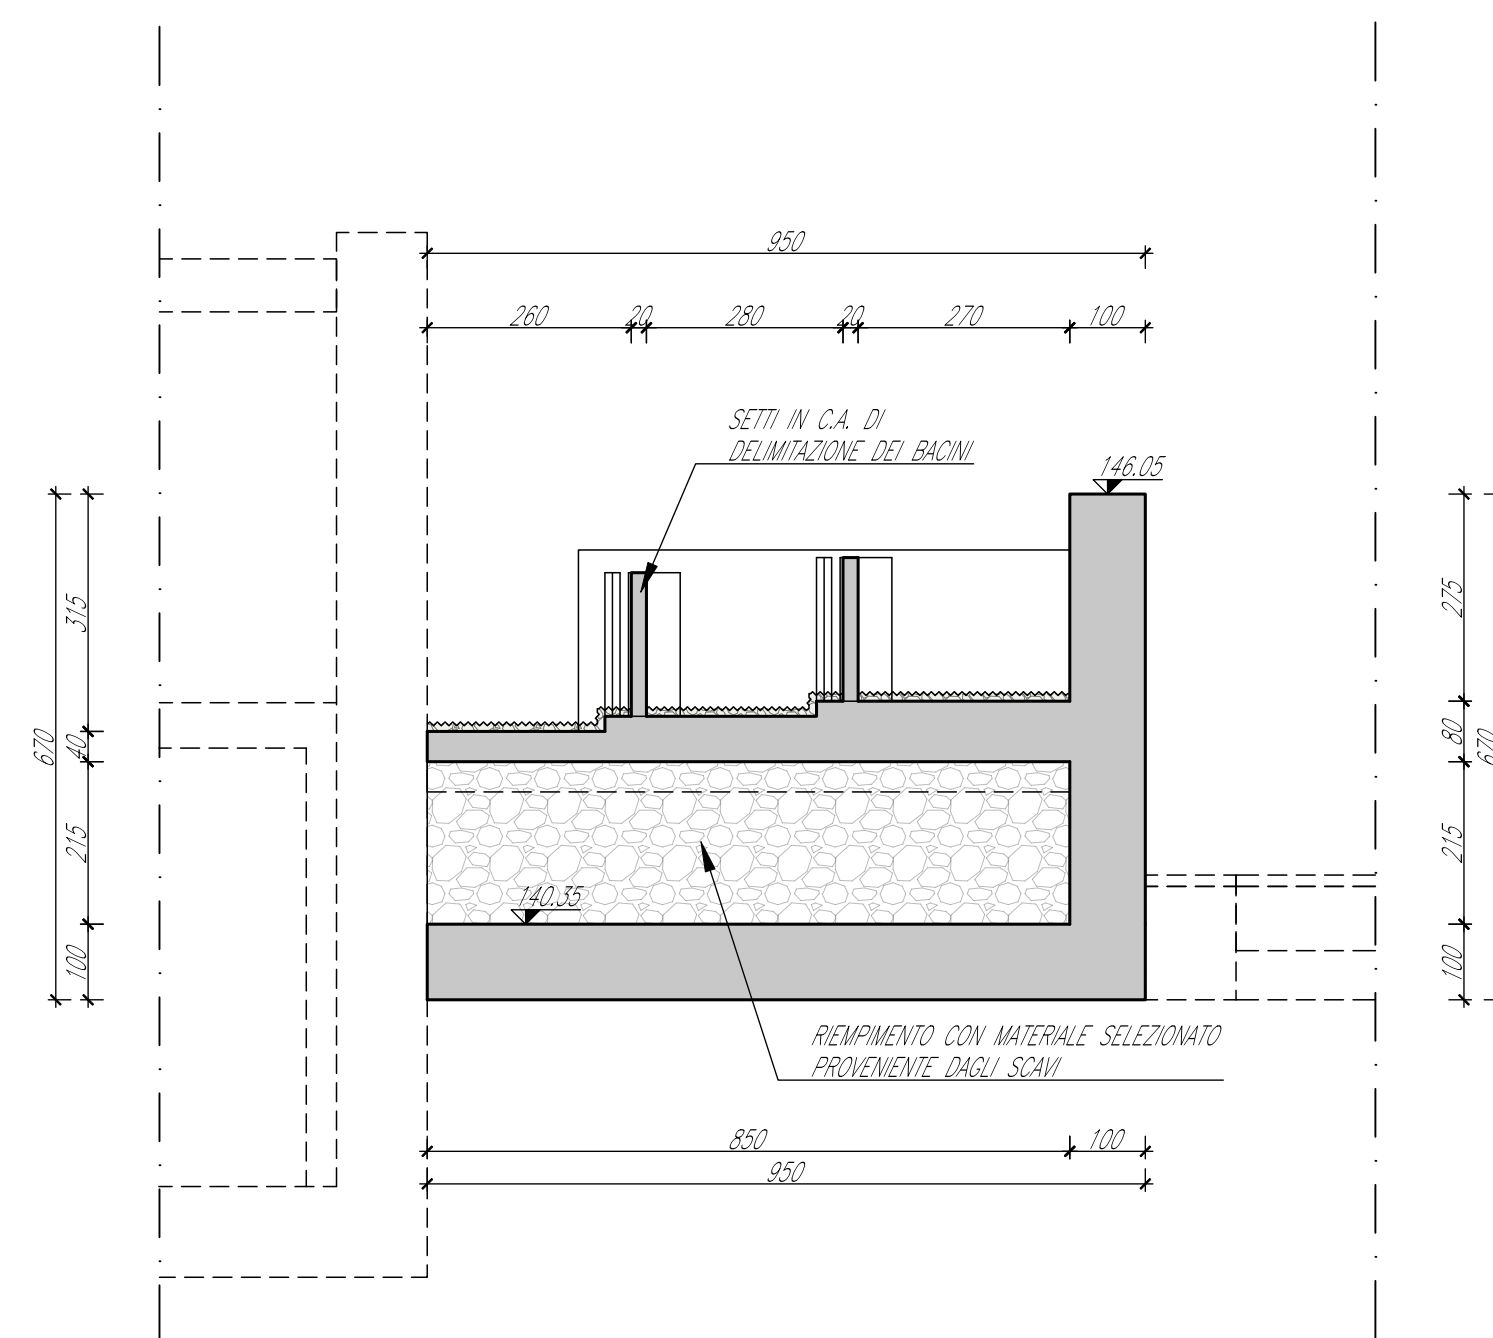

SEZIONE 3
Scala 1:100

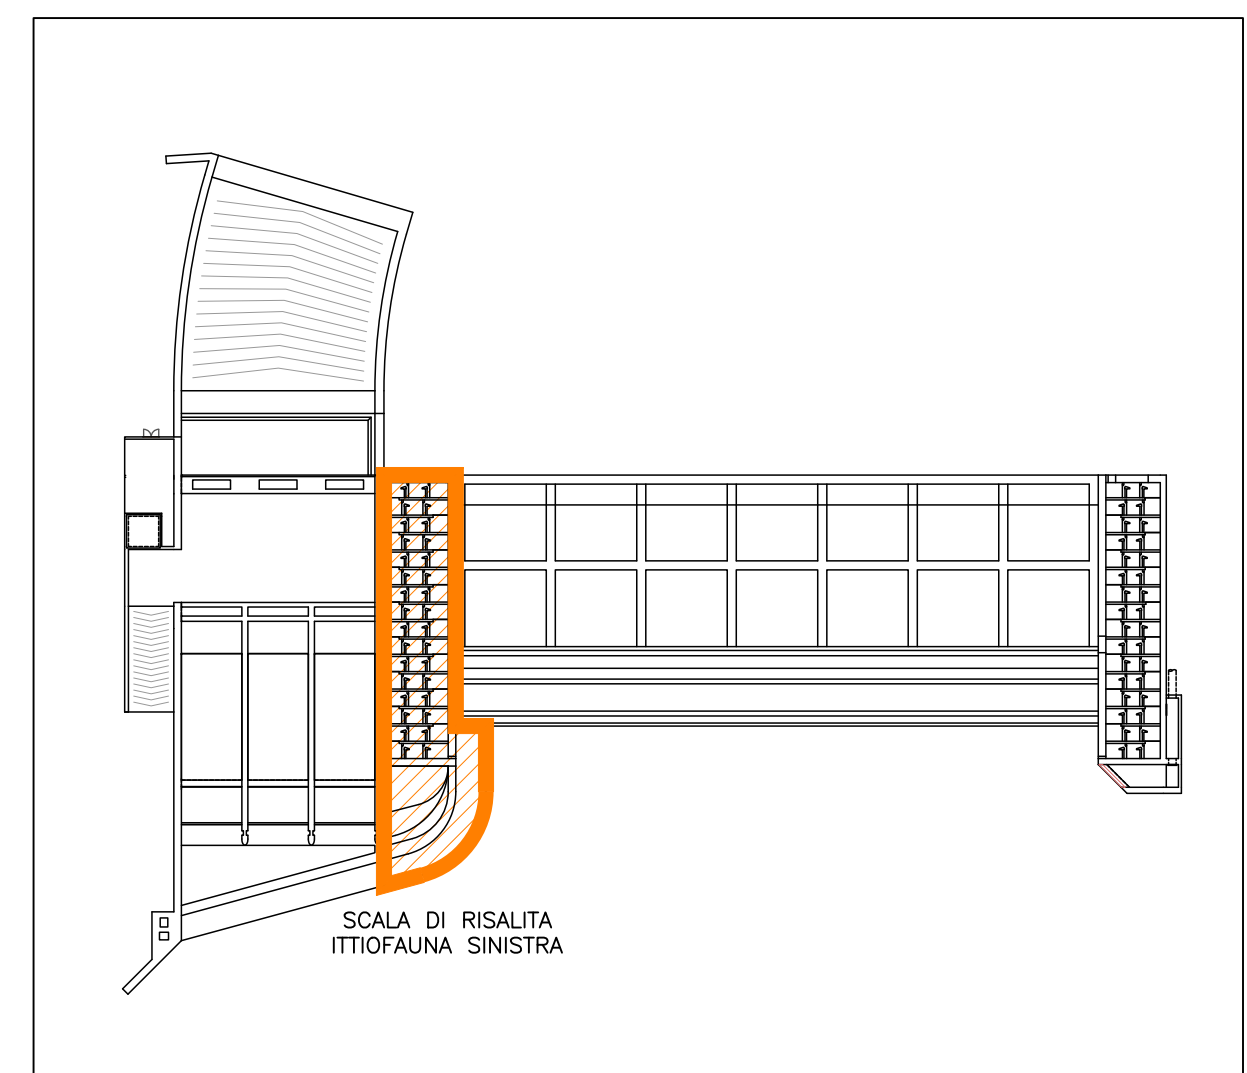

KEY PLAN

PROGETTO DEFINITIVO

2 - ELABORATI GRAFICI

SCALA DI RISALITA DELL'ITTIOFAUNA IN SINISTRA:
PIANTA, SEZIONI E PARTICOLARI COSTRUTTIVI

SCALA: 1:100-1:20

Ing. Fabio AMBROGIO

G
B
P
T
19