



LA FINITURA CIOTTOLOTA DEL FONDO CANALI SARÀ ESEGUITA IN 2 FASI:  
LA PRIMA CEMENTANDO CIOTTOLE DI GROSSE DIMENSIONI (10cm-15cm) CON  
CLS MAGRO, LA SECONDA POSANDO CIOTTOLE DI PEZZATURA MINORE NON  
CEMENTATO




DETTAGLIO ESECUZIONE FONDO CIOTTOLOTO

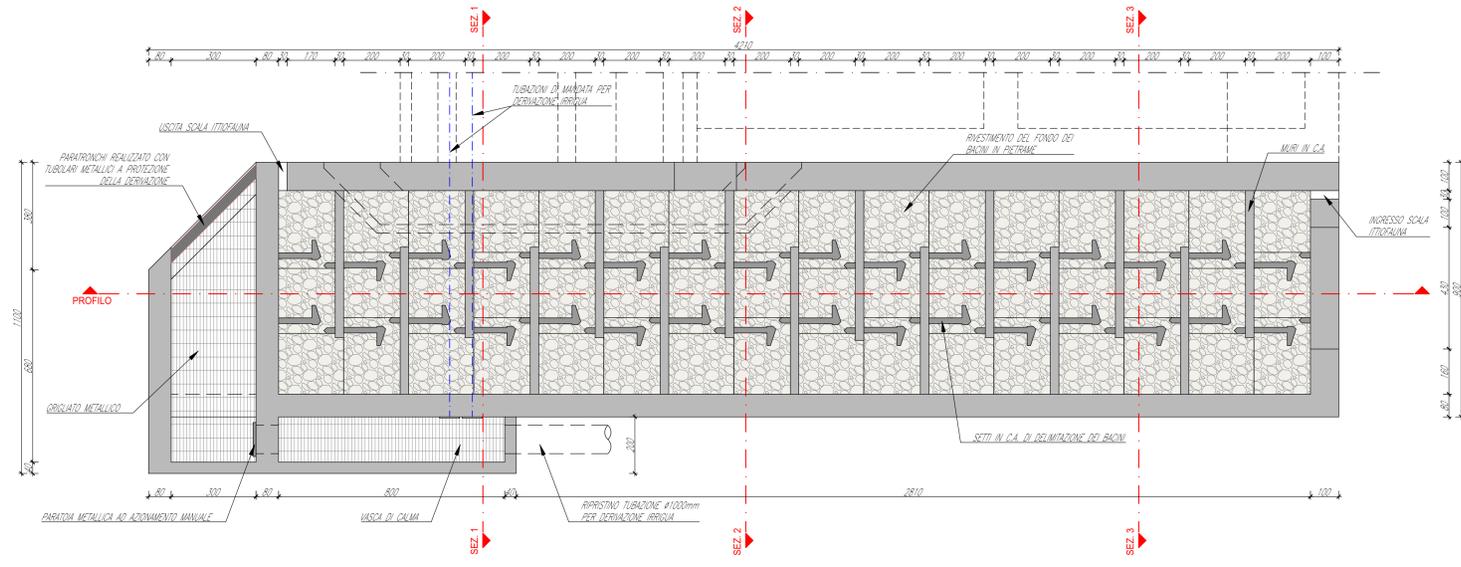


PIANTA  
SCALA DI RISALITA ITTIOFAUNA DESTRA  
Scala 1:100

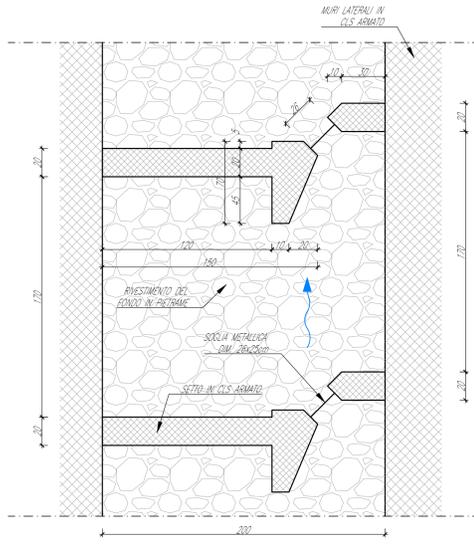


PIANTA DEL BACINO TIPO  
SCALA DI RISALITA ITTIOFAUNA DESTRA  
Scala 1:20

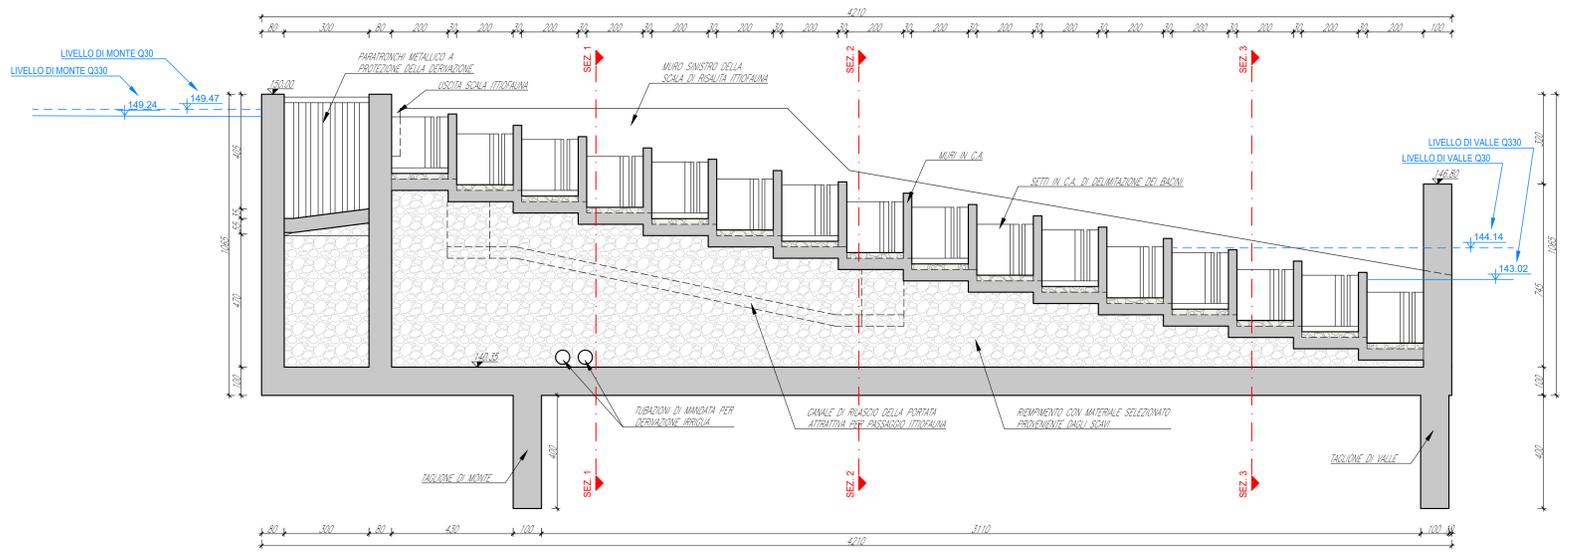


PROFILO LONGITUDINALE  
SCALA DI RISALITA ITTIOFAUNA DESTRA  
Scala 1:100

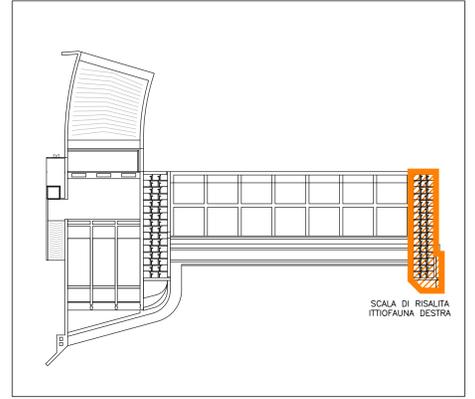


KEY PLAN

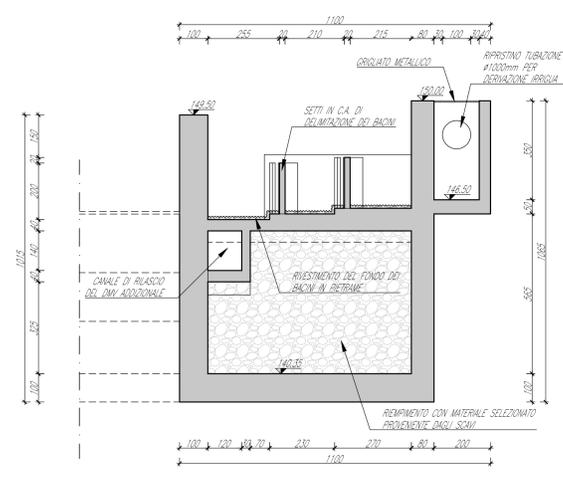

SEZIONE 1  
Scala 1:100

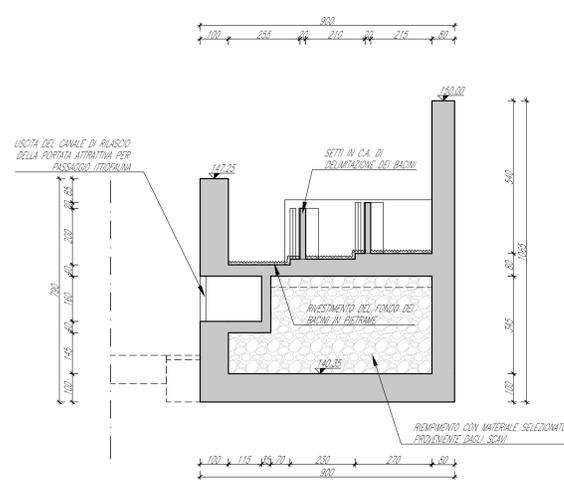

SEZIONE 2  
Scala 1:100

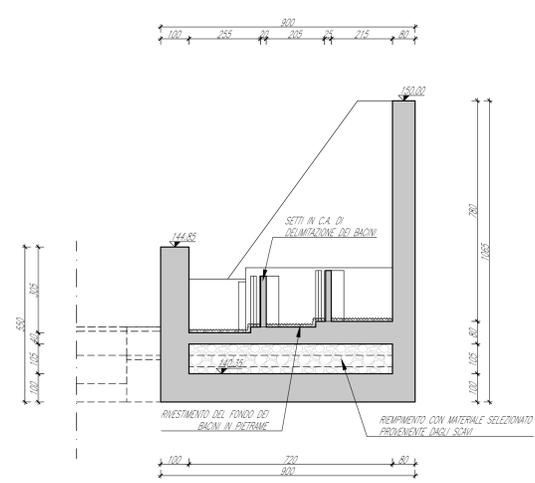

SEZIONE 3  
Scala 1:100

  
**Comune di Barbaresco**  
 Provincia di Cuneo  
 Regione Piemonte



**RIPRISTINO DERIVAZIONE IRRIGUA E NUOVO IMPIANTO IDROELETTRICO IN CORPO TRAVESSA SUL FIUME TANARO**  
 D.Lgs. 387/2003 e s.m.i., art. 12 - D.P.G.R. 29.07.2003, n. 10/R e s.m.i. -  
 Valutazione di Impatto Ambientale art.23 D.Lgs.152/2006 e s.m.i.



**2 - ELABORATI GRAFICI**  
**SCALA DI RISALITA DELL'ITTIOFAUNA IN DESTRA:**  
**PIANTA, SEZIONI E PARTICOLARI COSTRUTTIVI**



DESCRIZIONE	EMISSIONE	PRELATO
DATA	MAR2012	Ing. Fabio AMBROGIO
COG. LAVORO	51009	
TIPOL. LAVORO	D	
SETTORE	G	
N. ATTIVITA'	02	
TIPOL. ELAB.	PL	
TIPOL. DOC.	T	
ID. ELABORATO	20	
VERSIONE	0	

APPROVATO: Ing. Chiara AMORE  
 CONTROLLO QUALITA': Ing. Fabio AMBROGIO

SCALA: 1:100-1:20  
**ELABORATO 2.20**