




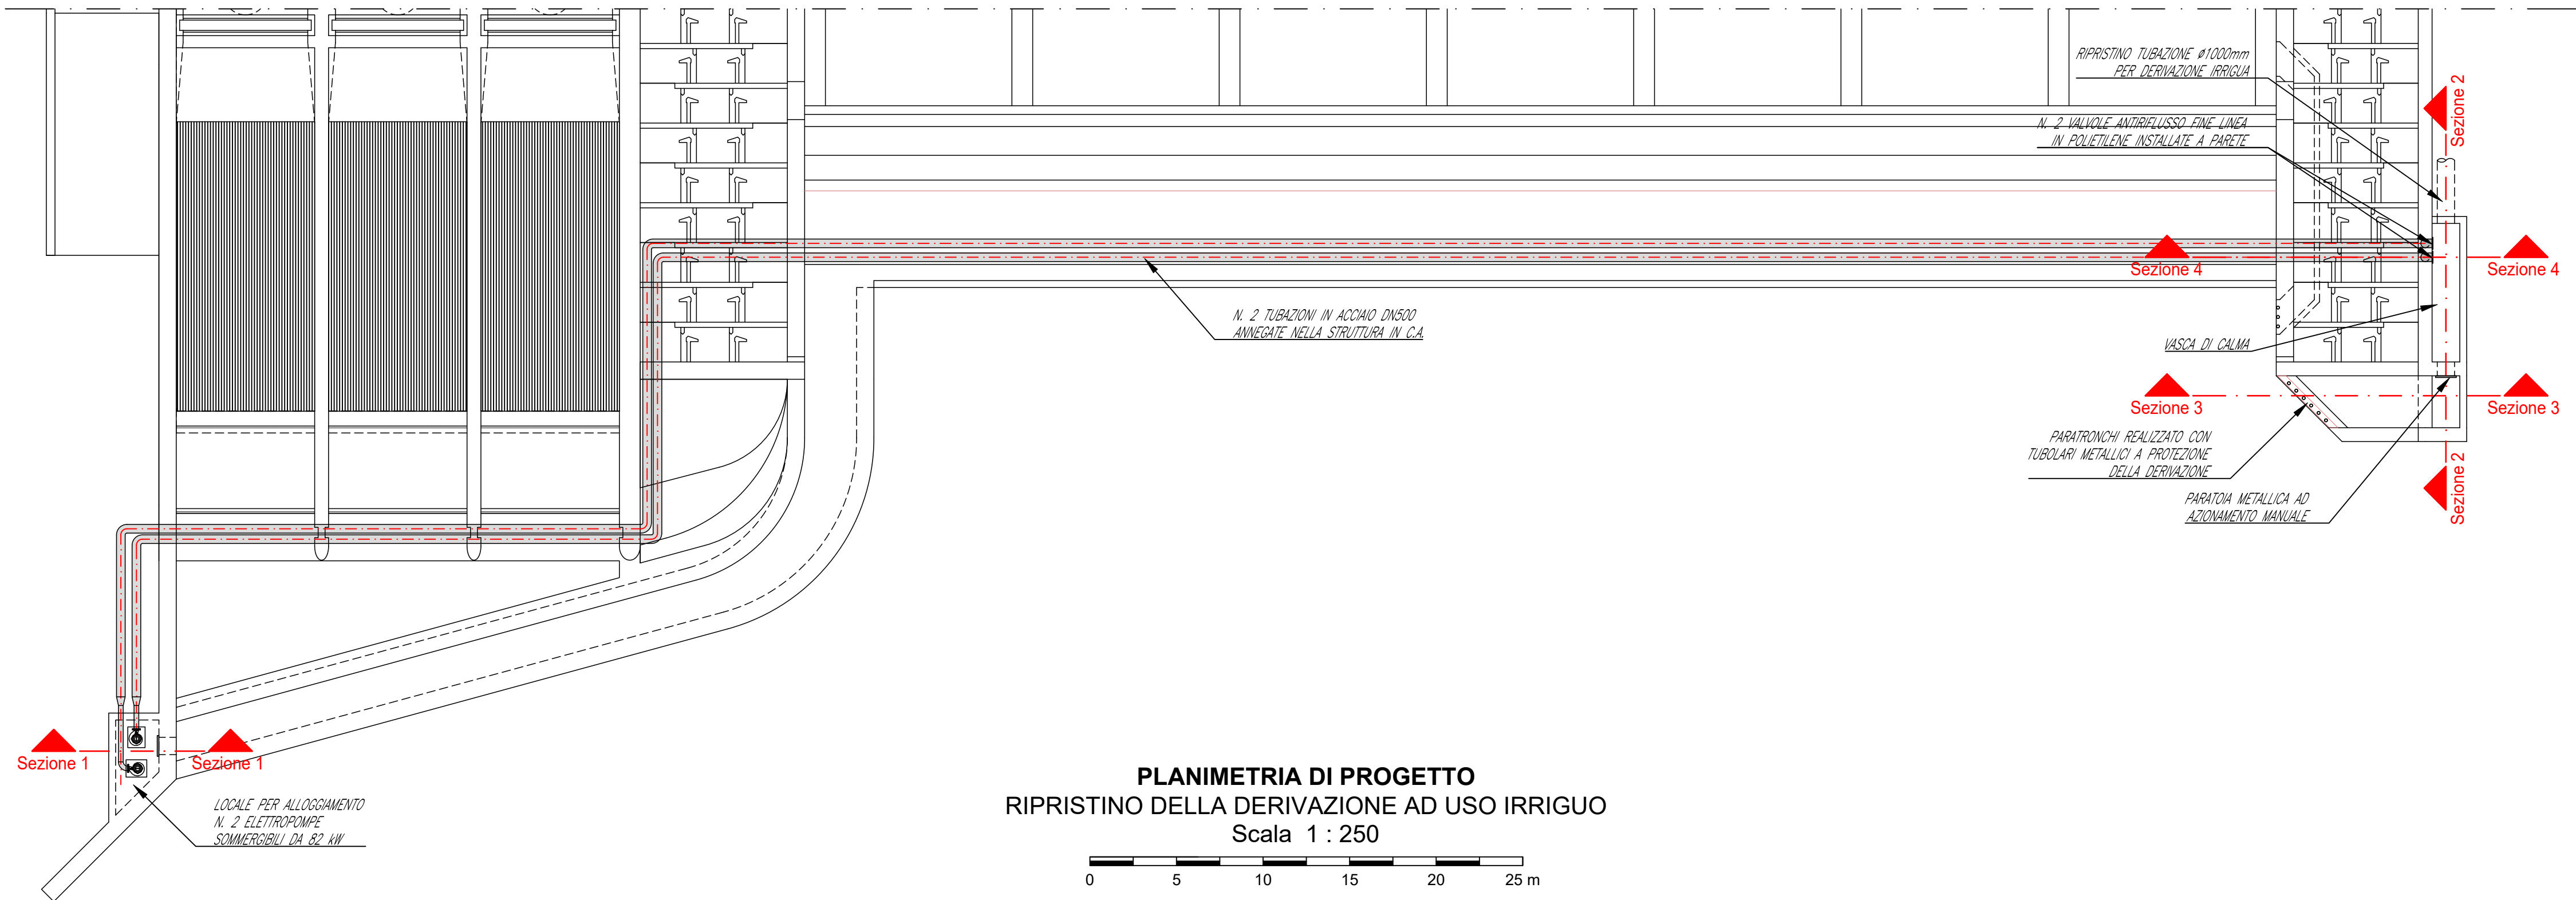


PLANIMETRIA DI PROGETTO
RIPRISTINO DELLA DERIVAZIONE AD USO IRRIGUO
Scala 1 : 250

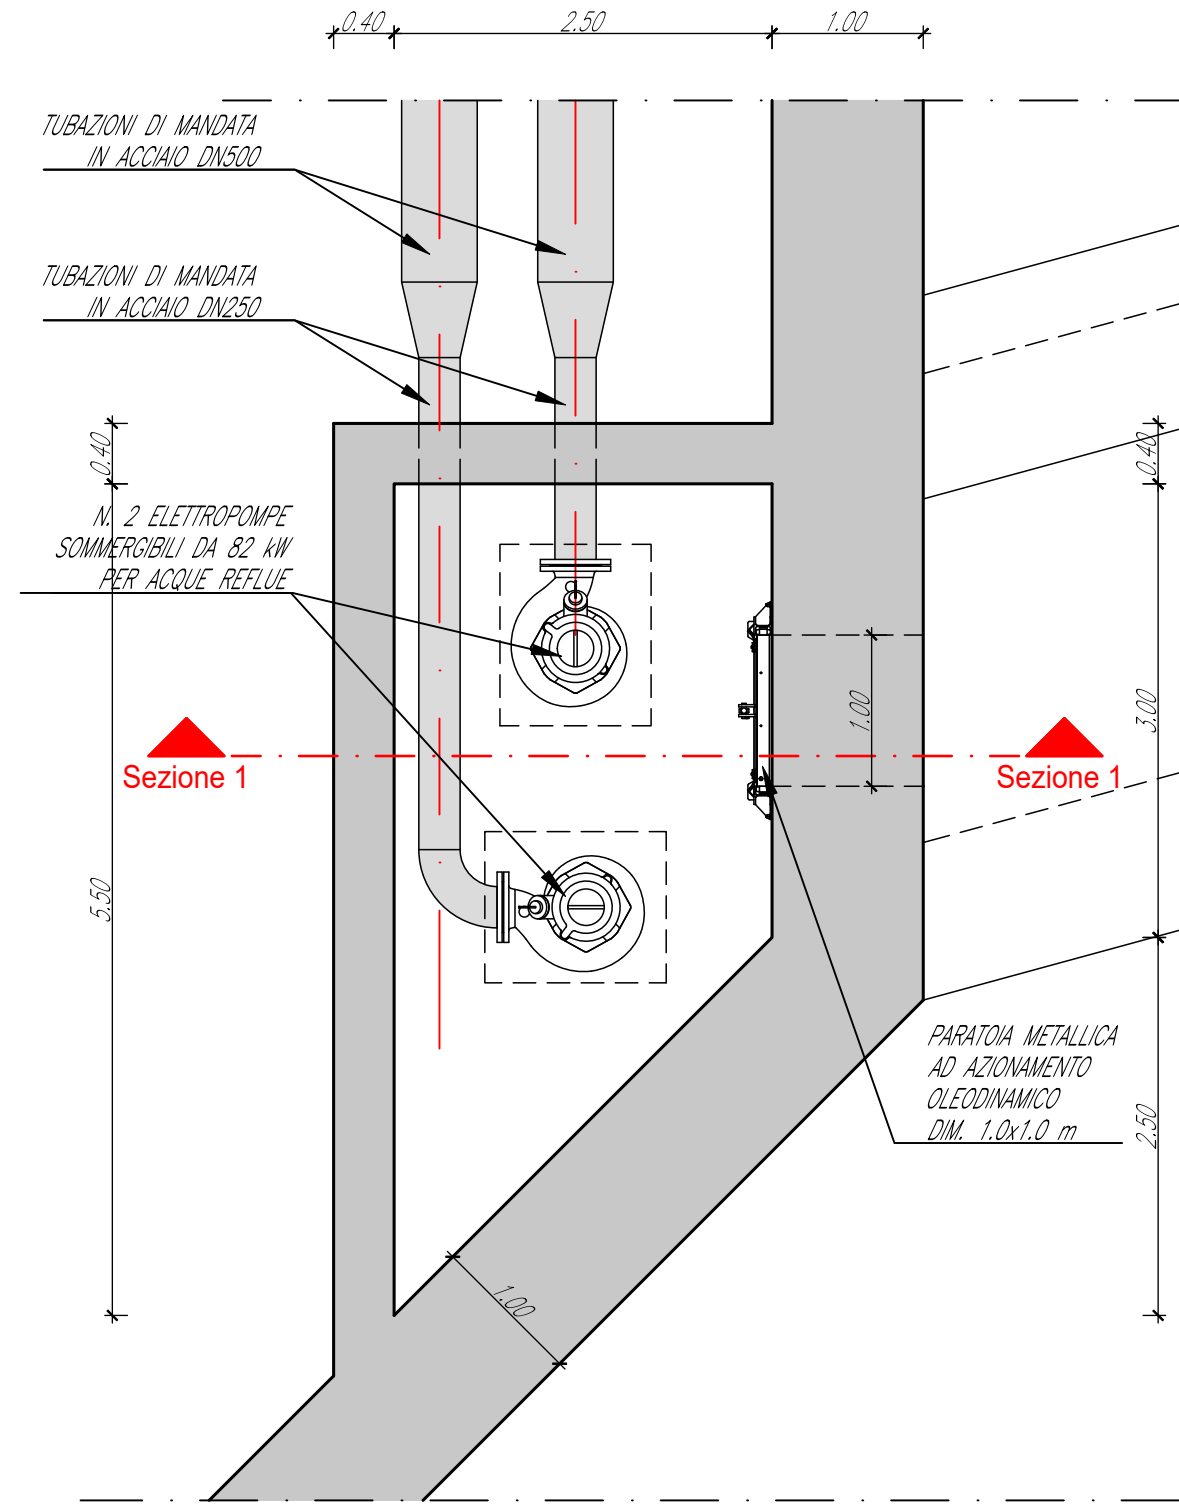


PIANTA LOCALE ALLOGGIAMENTO POMPE
Scala 1:50

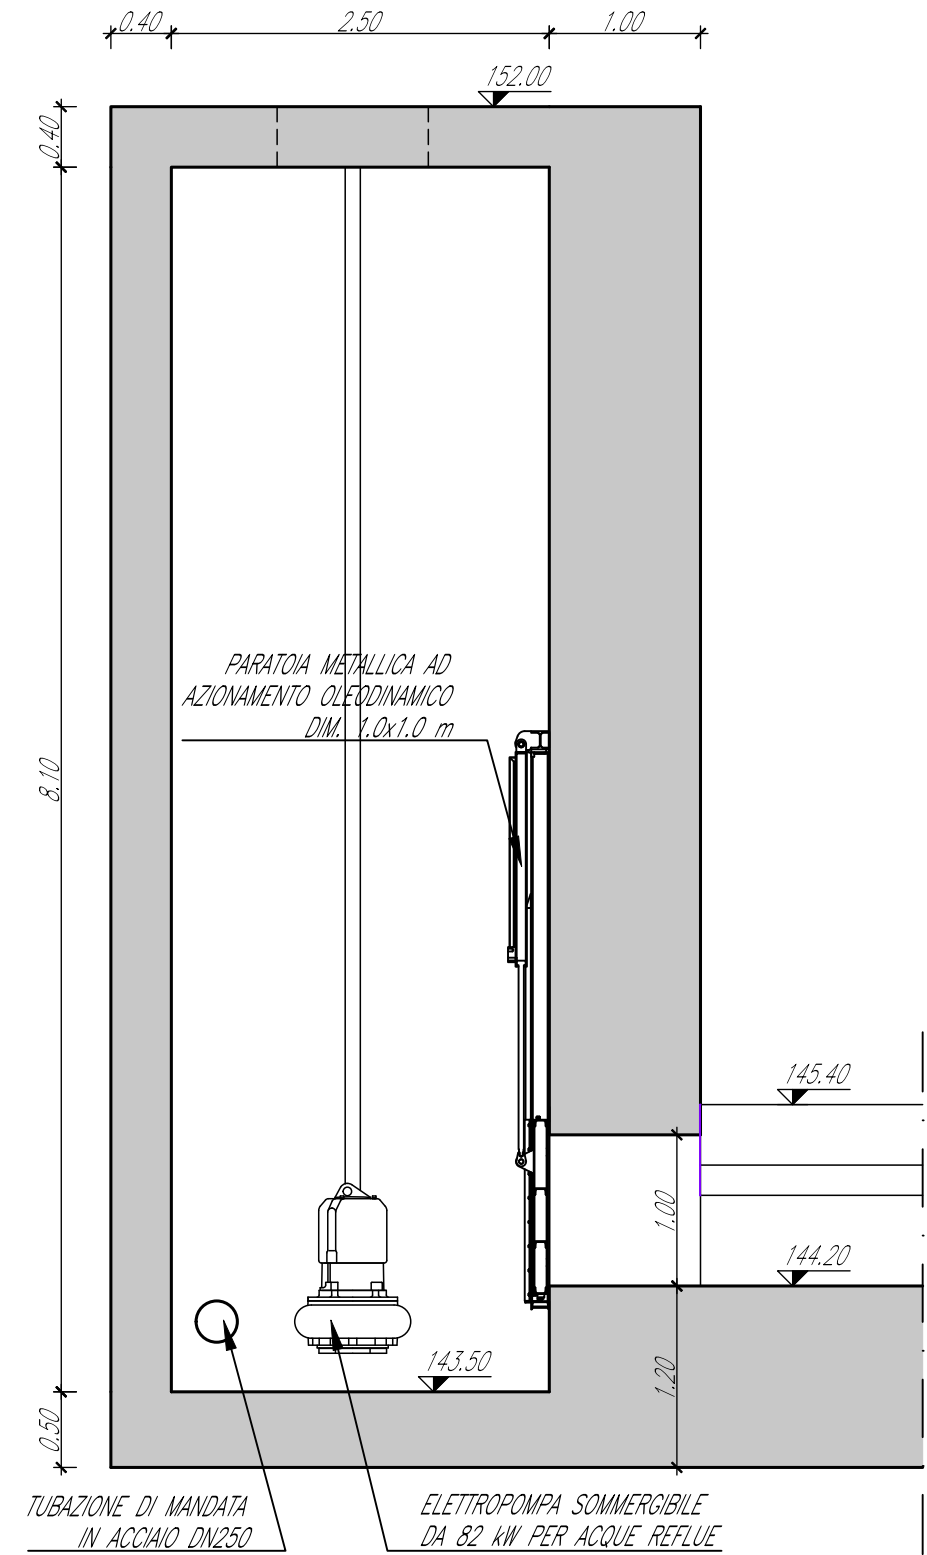


SEZIONE 1
Scala 1:50

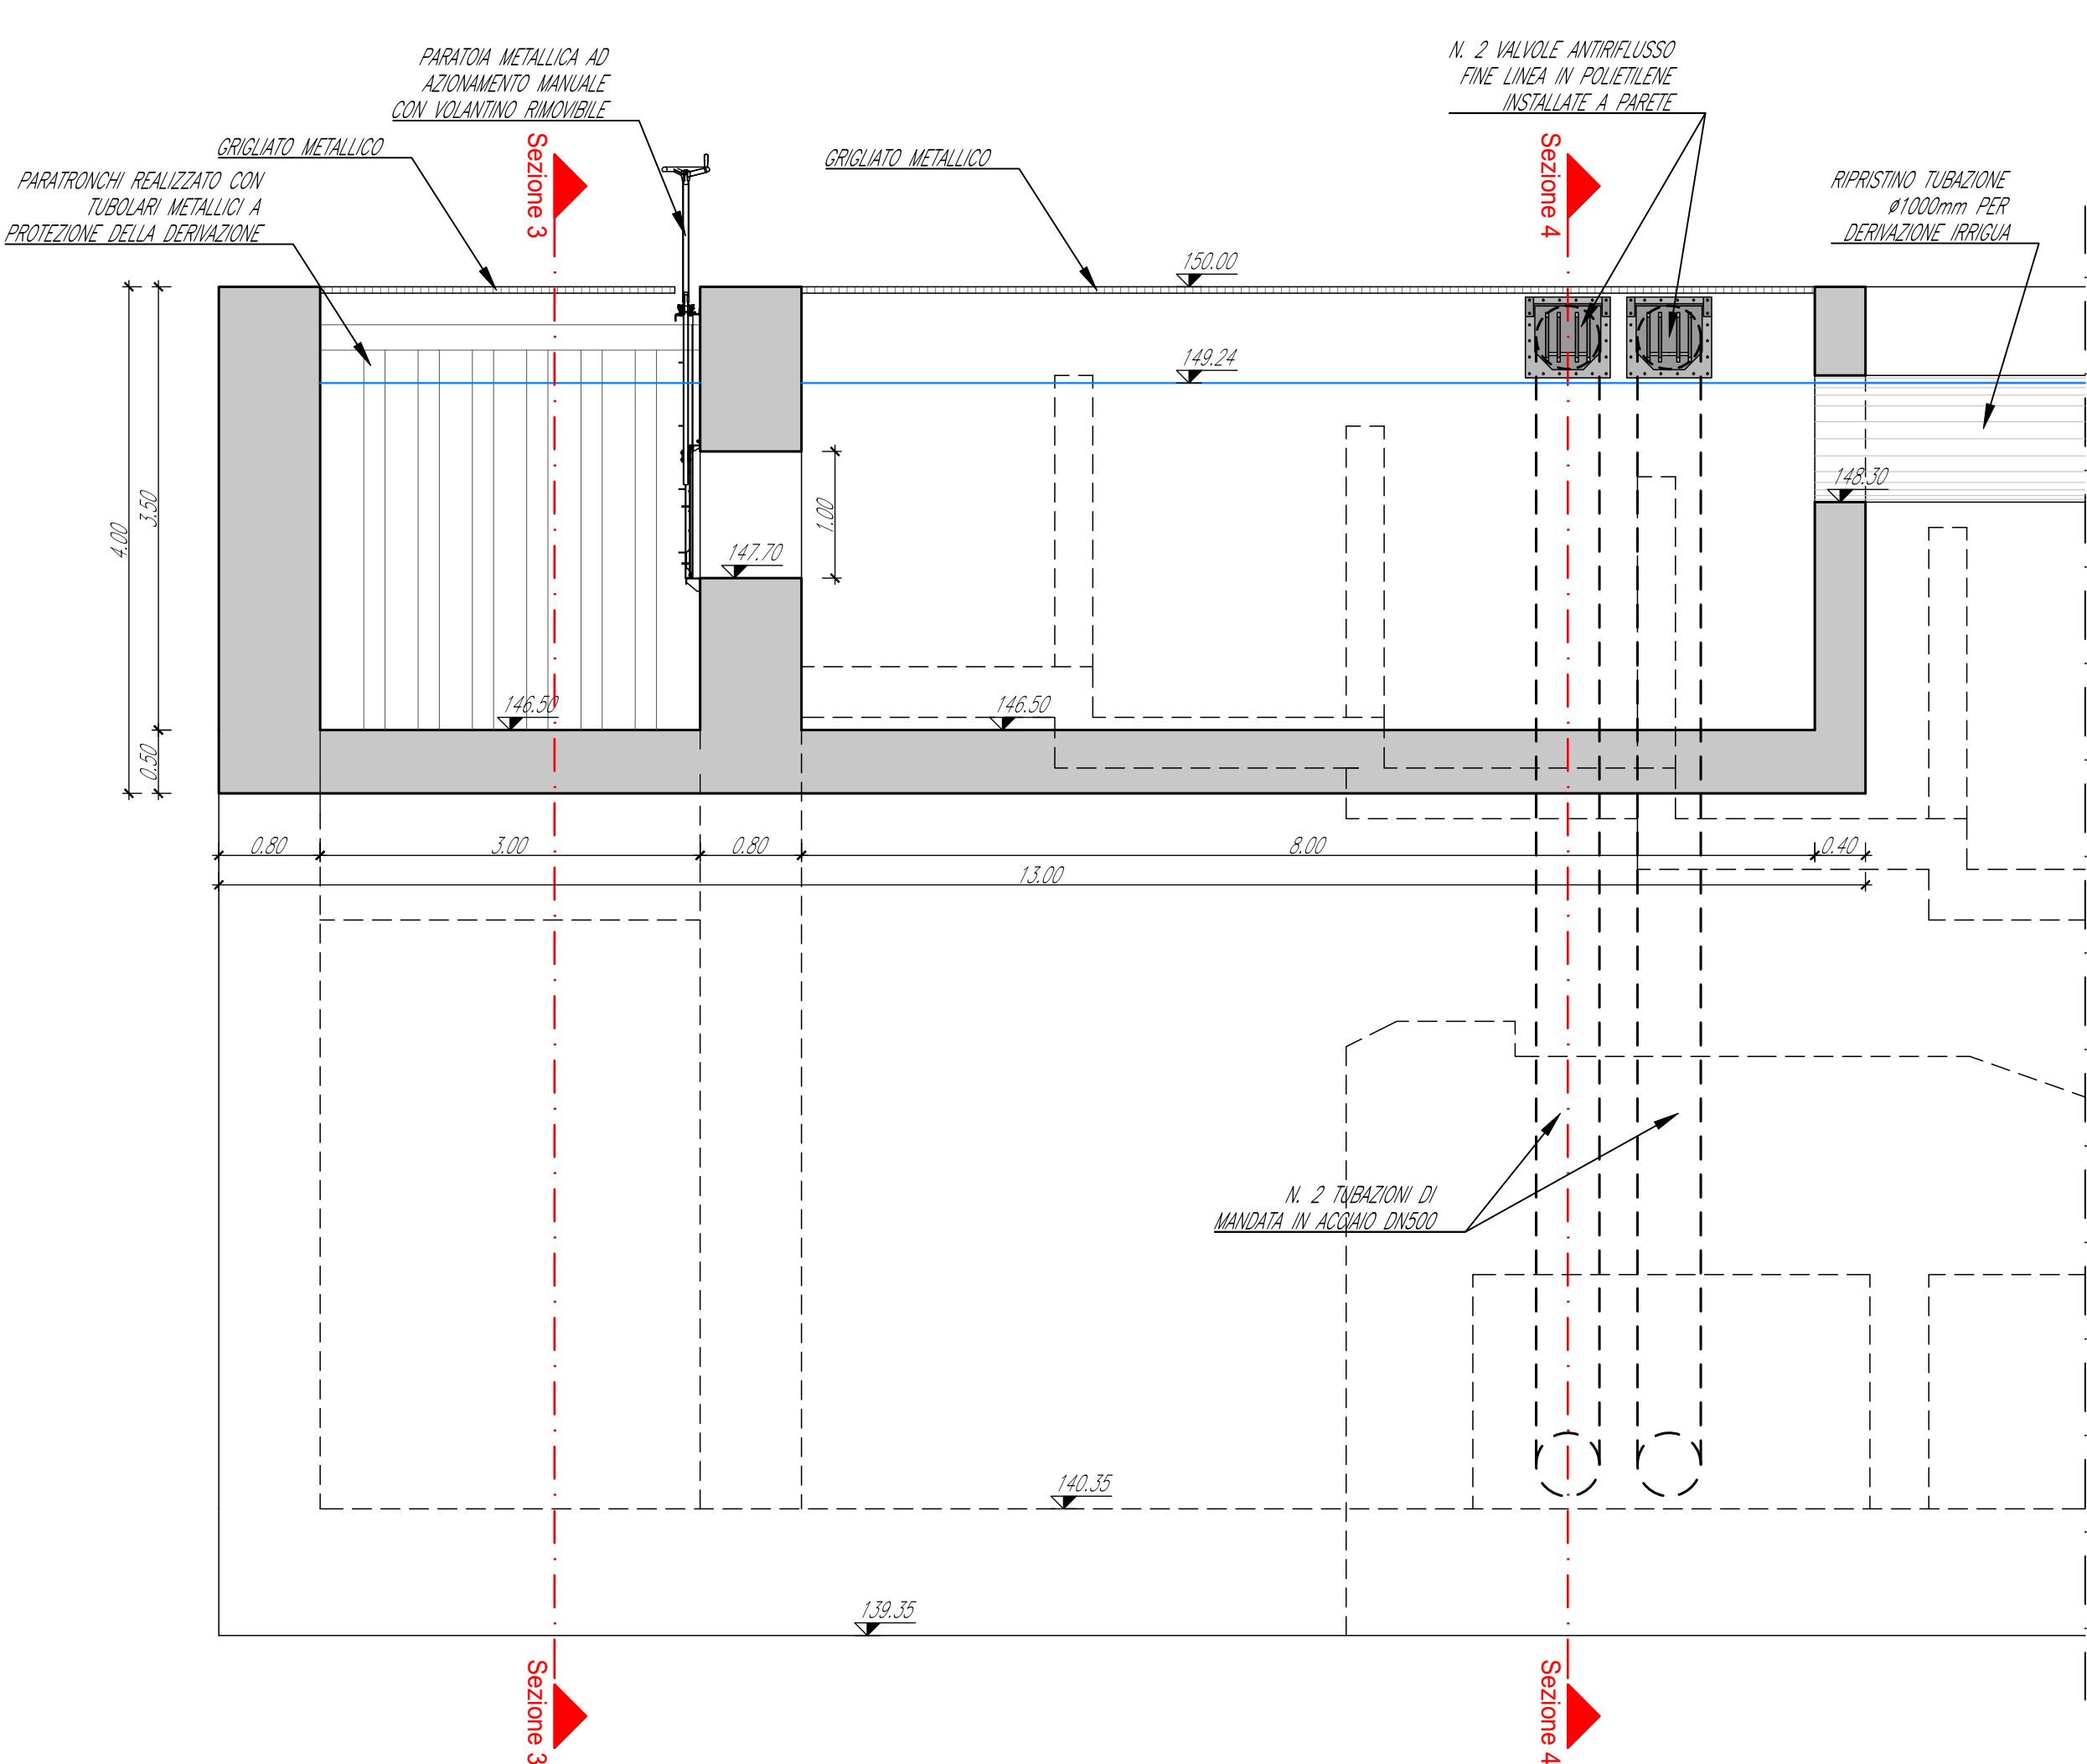

SEZIONE 2
Scala 1:50

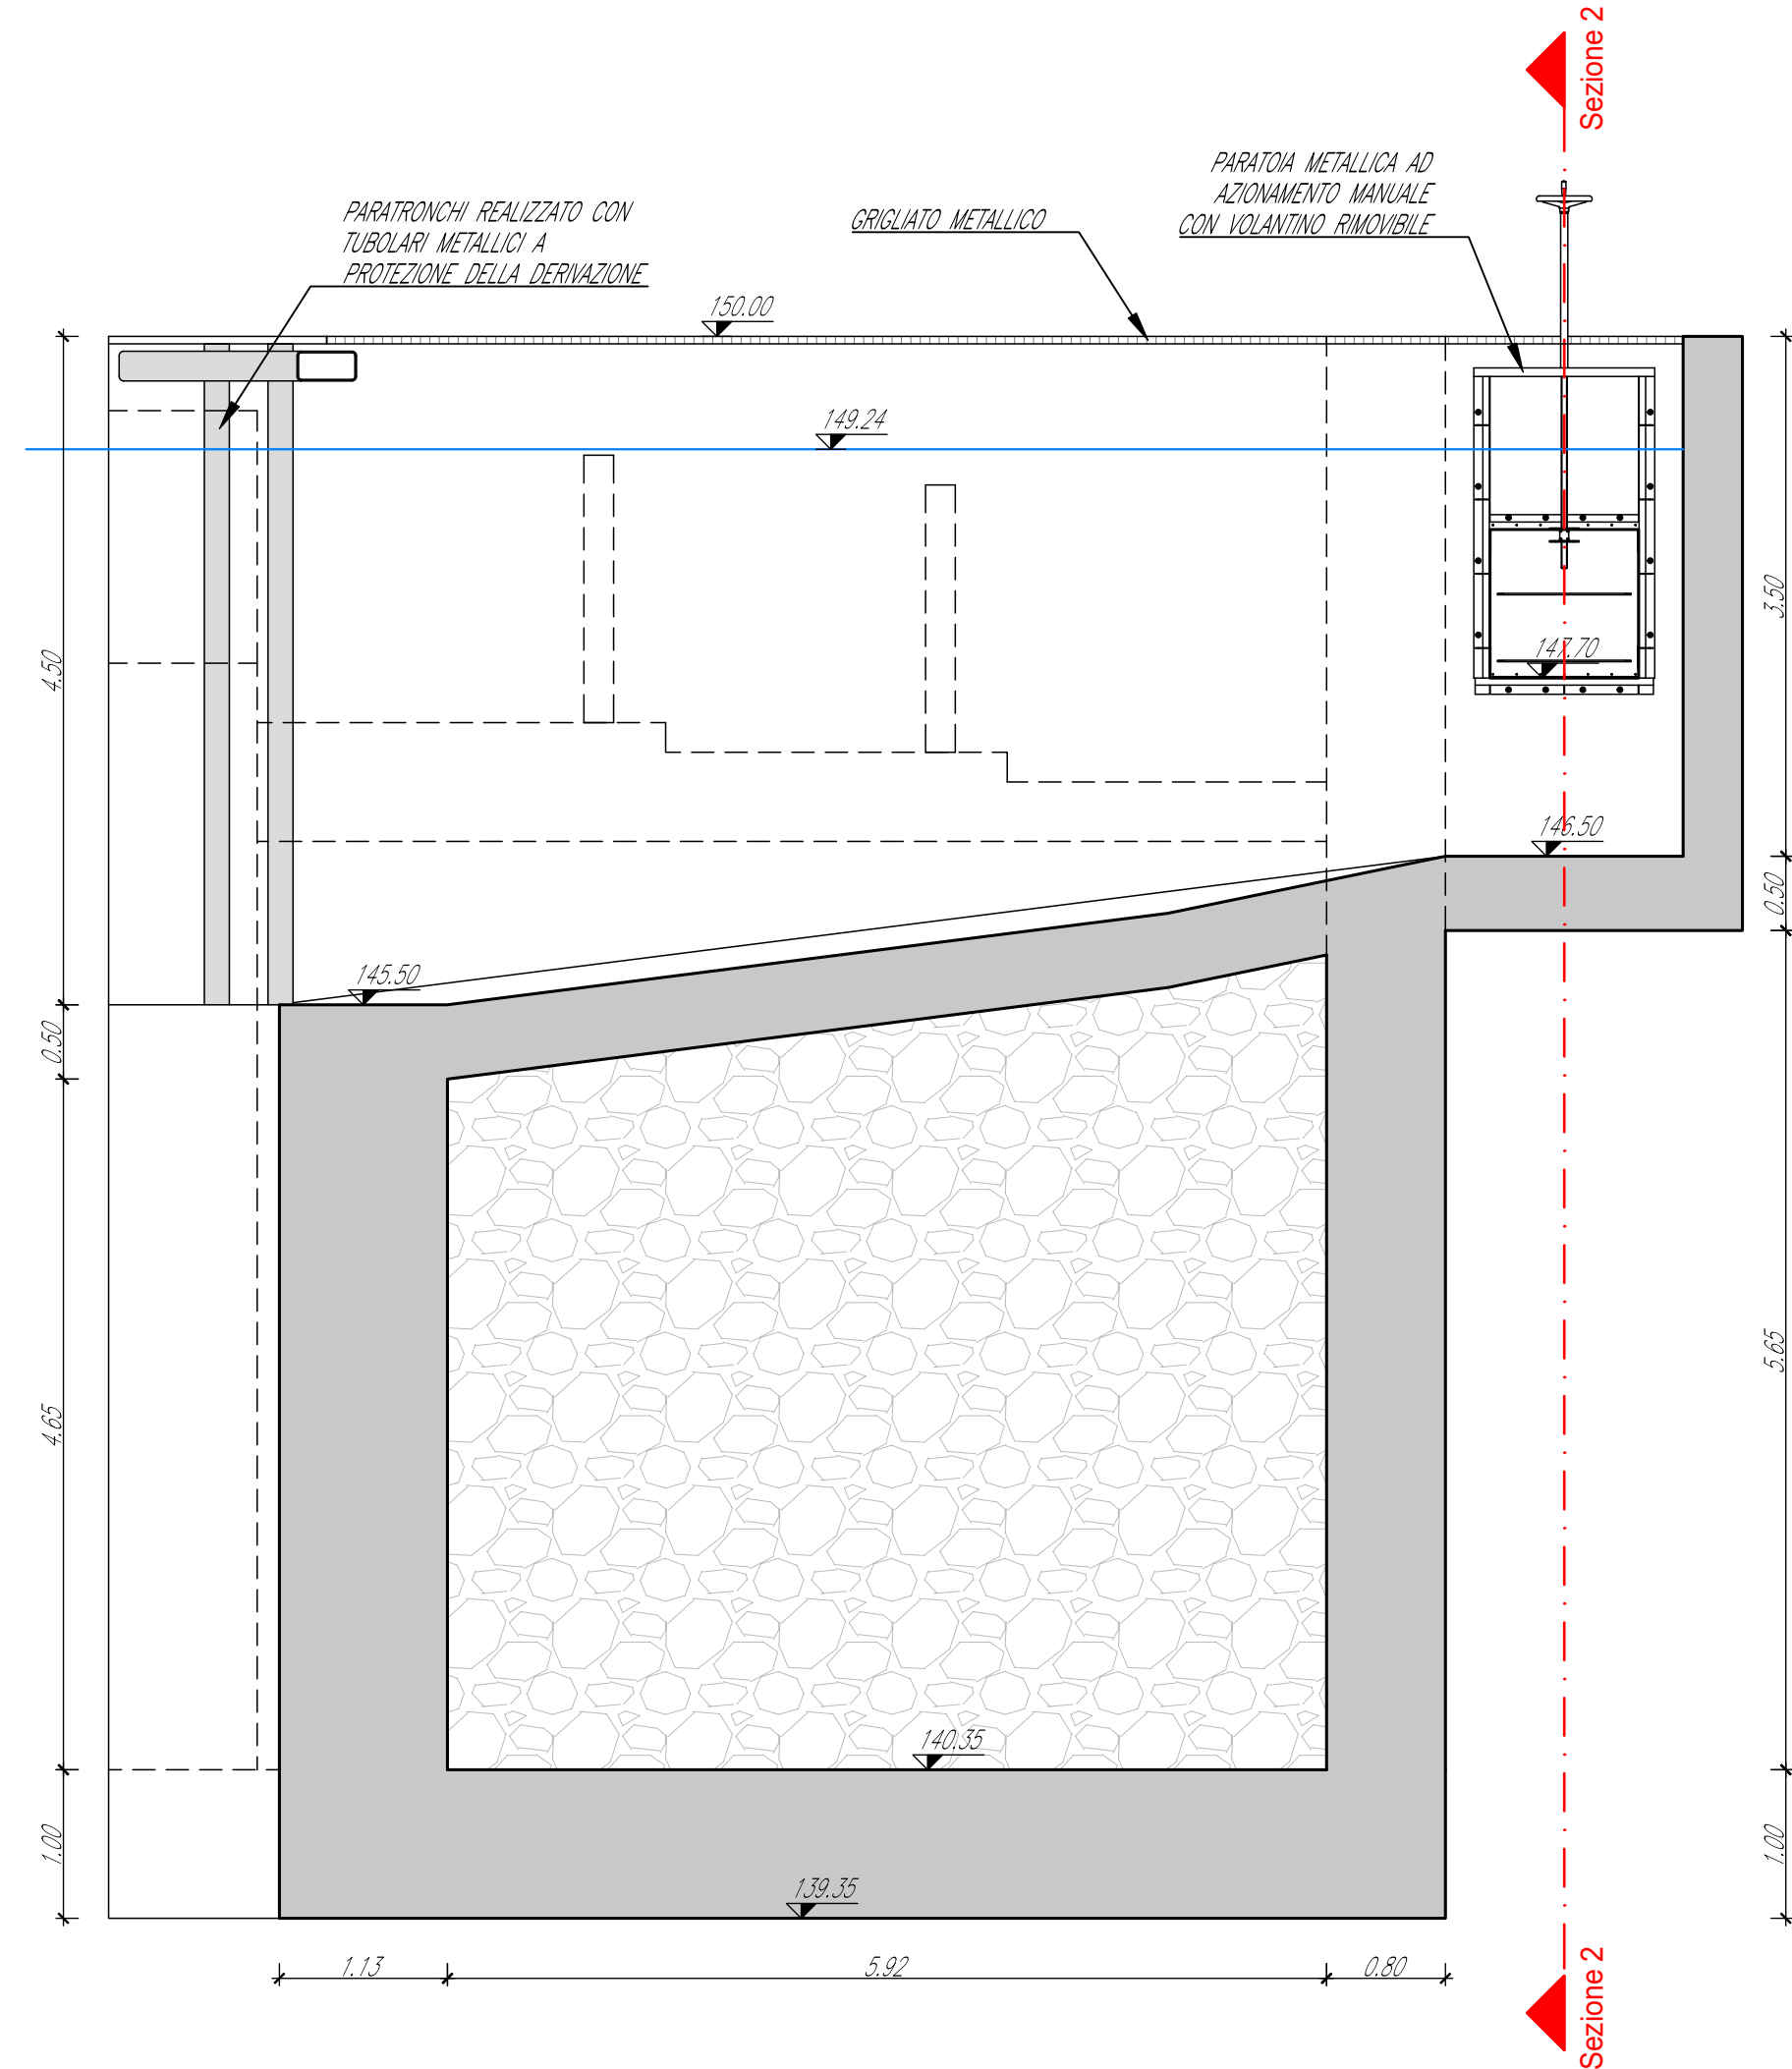

SEZIONE 3
Scala 1:50

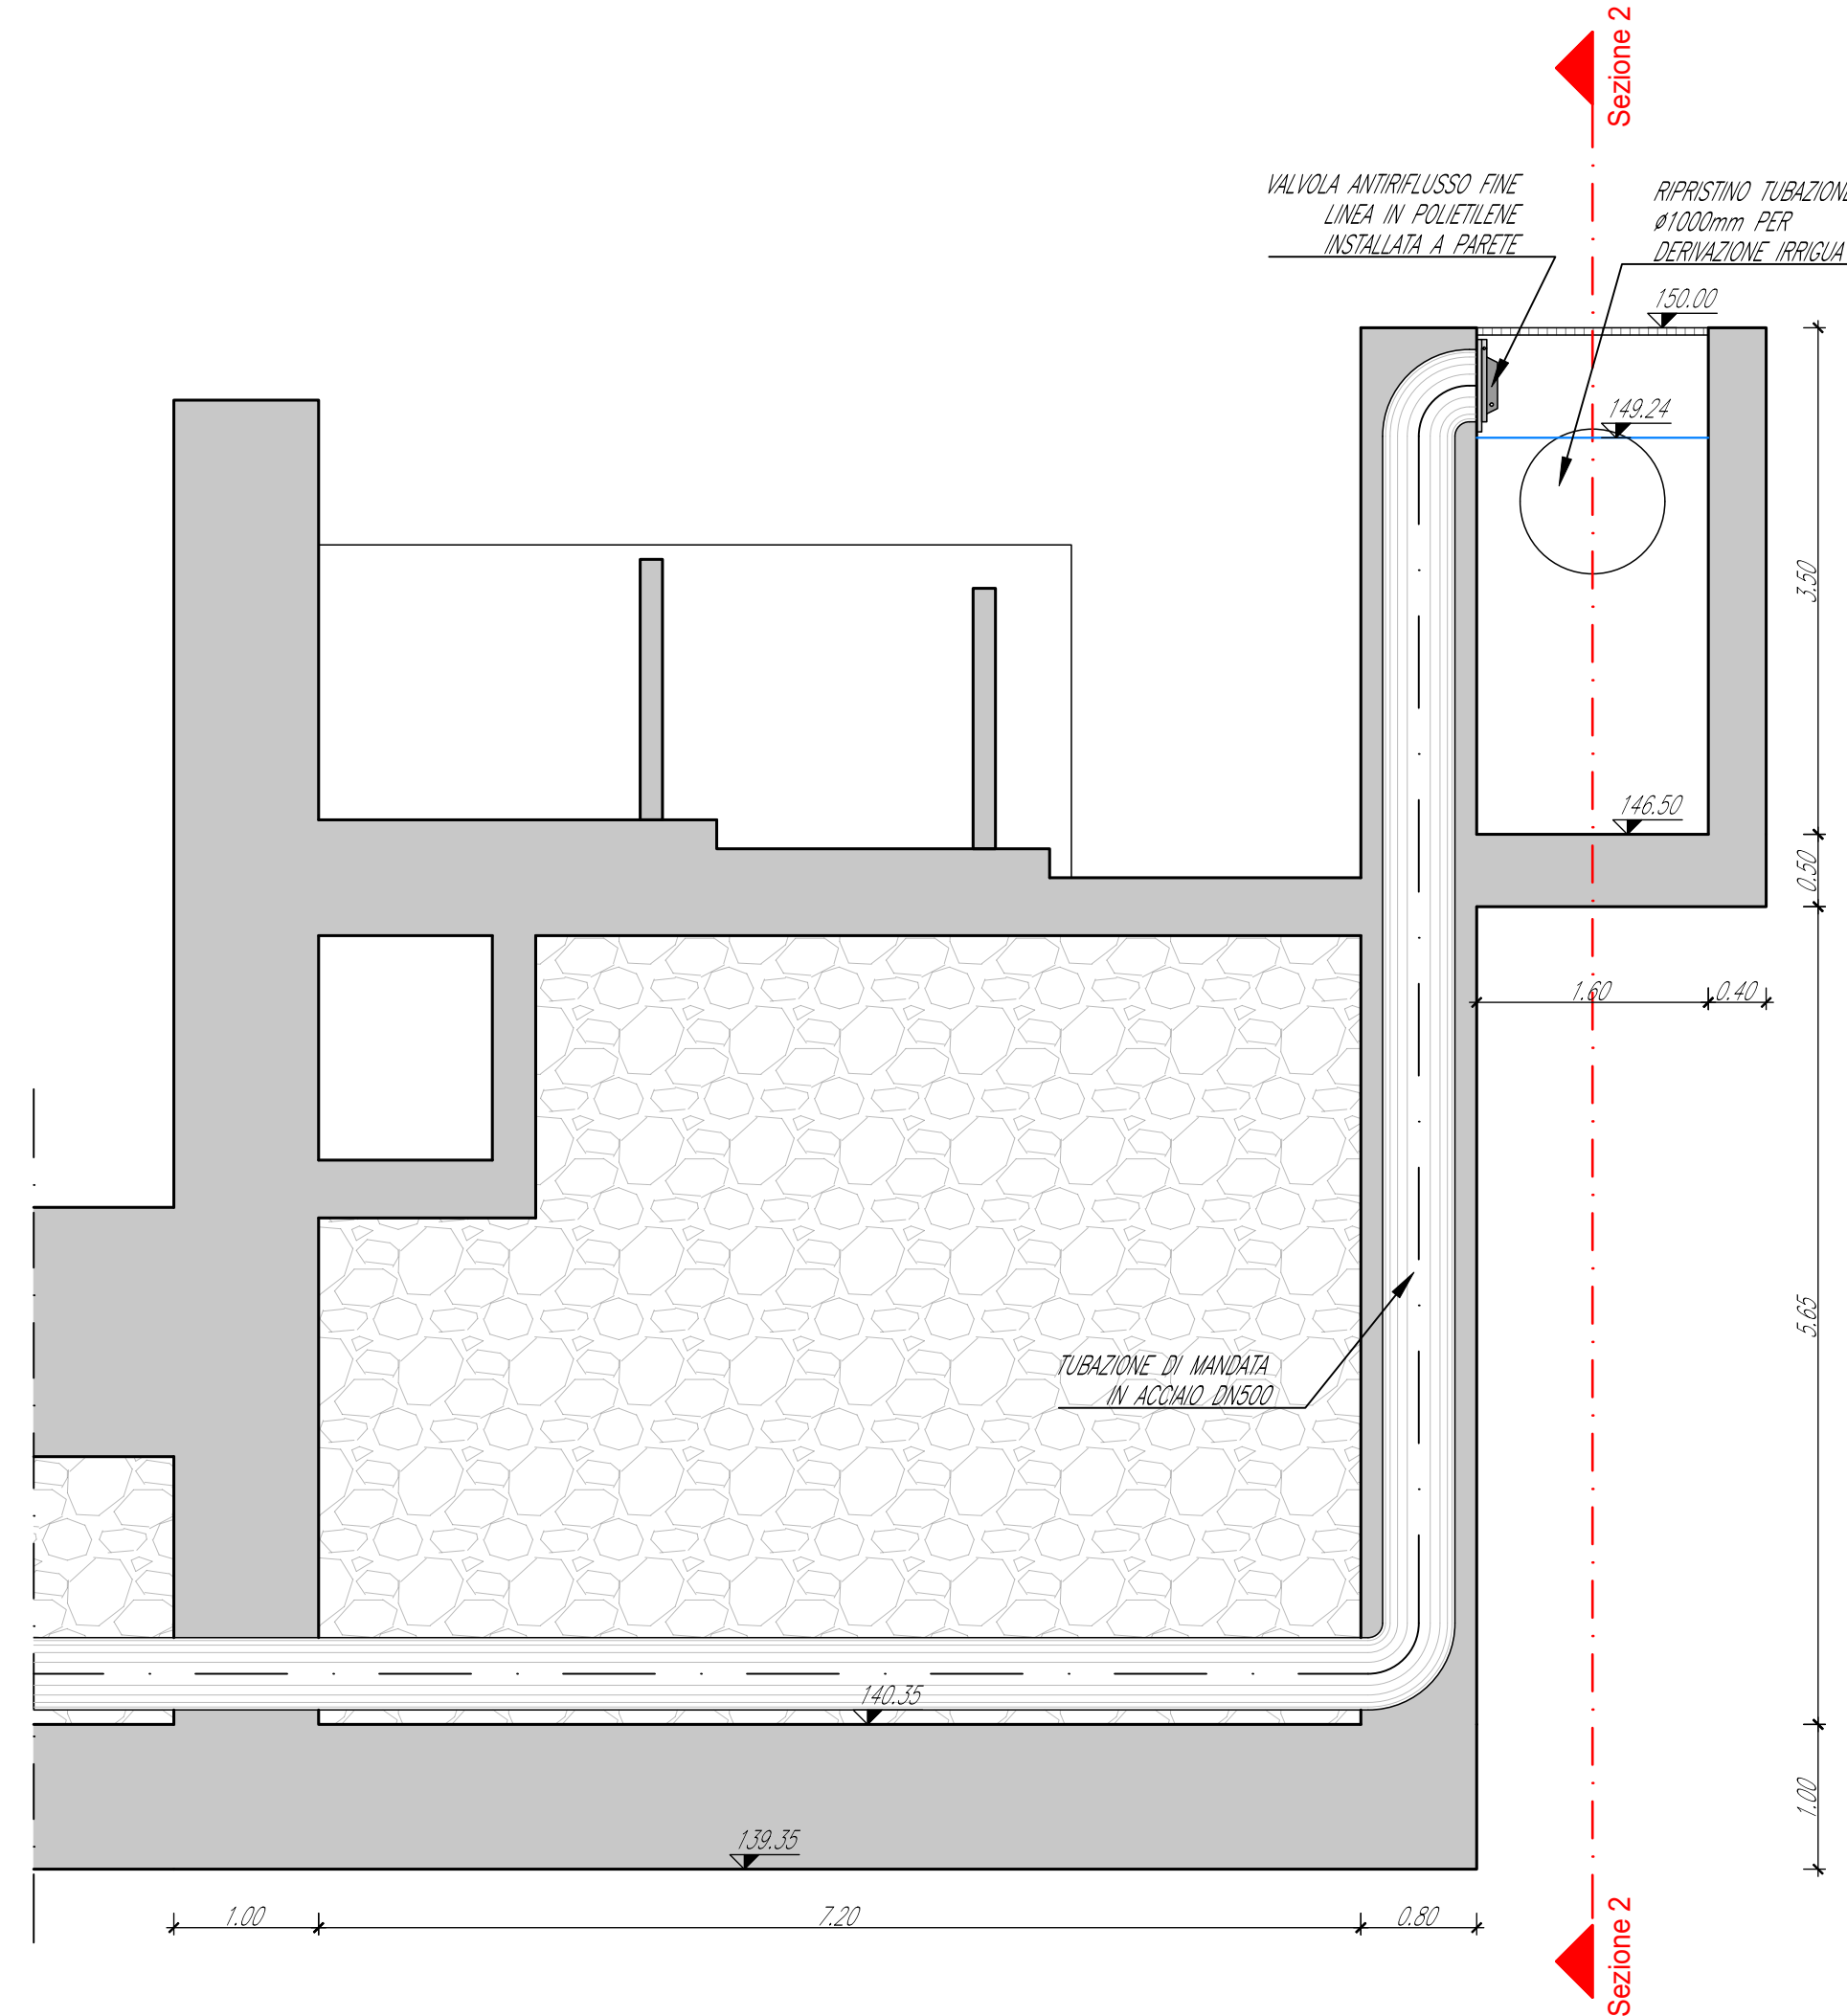

SEZIONE 4
Scala 1:50



RIPRISTINO DERIVAZIONE IRRIGUA E NUOVO IMPIANTO
IDROELETTRICO IN CORPO TRAVERSA SUL FIUME TANARO
D.Lgs. 387/2003 e s.m.i., art. 12 - D.P.G.R. 29.07.2003, n. 10/R e s.m.i. -
Valutazione di Impatto Ambientale art.23 D.Lgs.152/2006 e s.m.i.

PROGETTO DEFINITIVO

TANARO POWER SPA
Via Waver 2 - 12051 ALBA (CN)
Corso Nino Basso 8 - 12051 ALBA (CN)
Tel. 0173 441155 - Fax 0173 441104
C.F. - P.IVA 03436270049
tanaropower@pec.egpa.it



2 - ELABORATI GRAFICI

INTERVENTI DI RIPRISTINO DELLA DERIVAZIONE IRRIGUA:
PIANTA E SEZIONI

STUDIO ROSSO
INGEGNERI ASSOCIATI
VIA ROSSANO P.L.O.N. 11-10143-TORINO
VIA S. MAGLIS N. 178-09102-CAGLIARI
TEL. +39 011 4317746
info@studiorosso.it
www.studiorosso.it

DOCCIA DELLA PROV. TORINO
Dott. Ing. CHIARA AMORE
Ordine degli Ingegneri della Provincia di Torino
Pubblicazione 8304X
C.F. - P.IVA 03436270049
tanaropower@pec.egpa.it

DOCCIA DELLA PROV. TORINO
Dott. Ing. LUCA MAGNI
Ordine degli Ingegneri della Provincia di Torino
Pubblicazione 8304X
C.F. - P.IVA 03436270049
tanaropower@pec.egpa.it

DOCCIA DELLA PROV. TORINO
Dott. Ing. FABIO AMBROGIO
Ordine degli Ingegneri della Provincia di Torino
Pubblicazione 8304X
C.F. - P.IVA 03436270049
tanaropower@pec.egpa.it

ELABORATO
2.21